


ISTITUTO AUTONOMO CASE POPOLARI
PER LA PROVINCIA DI BRINDISI


Costruzione di 10810 abitazioni per
LAVORATORI AGRICOLI DIPENDENTI
in Ceglie M.^{ca}

PROSPETTI
SCALA 1:100


PROSPETTO INTERIORE

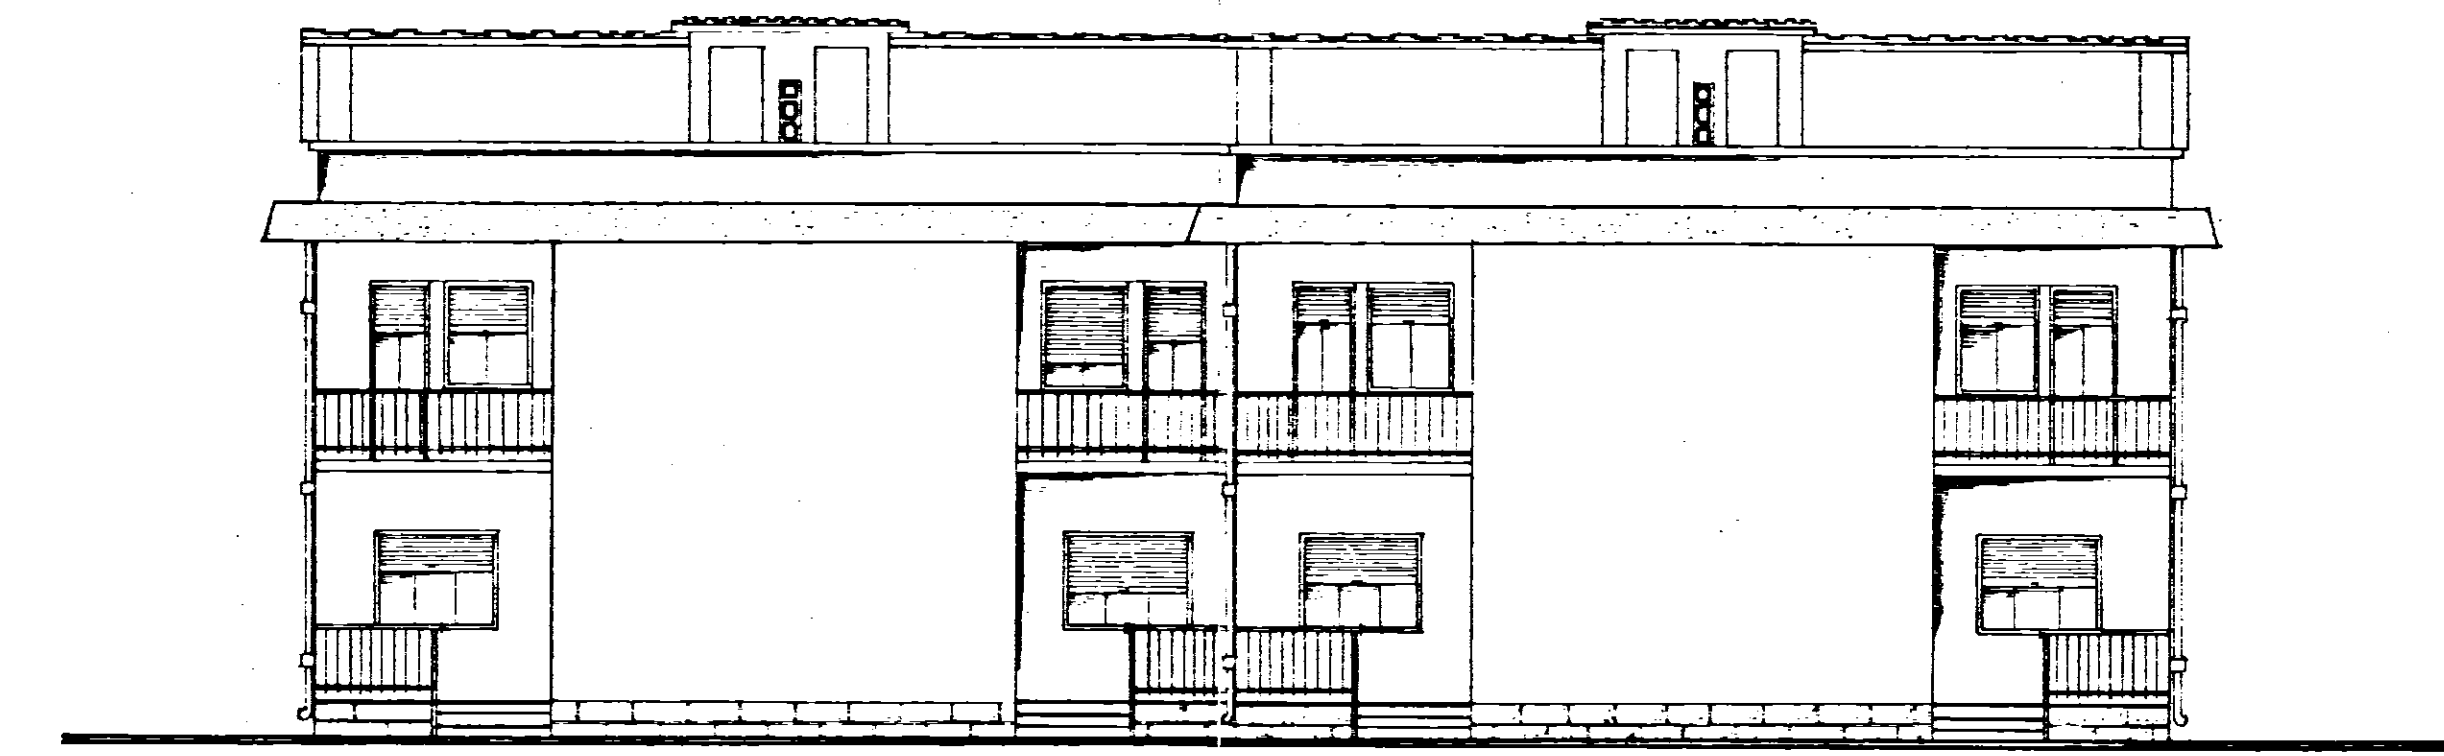

PROSPETTO ESTERIORE

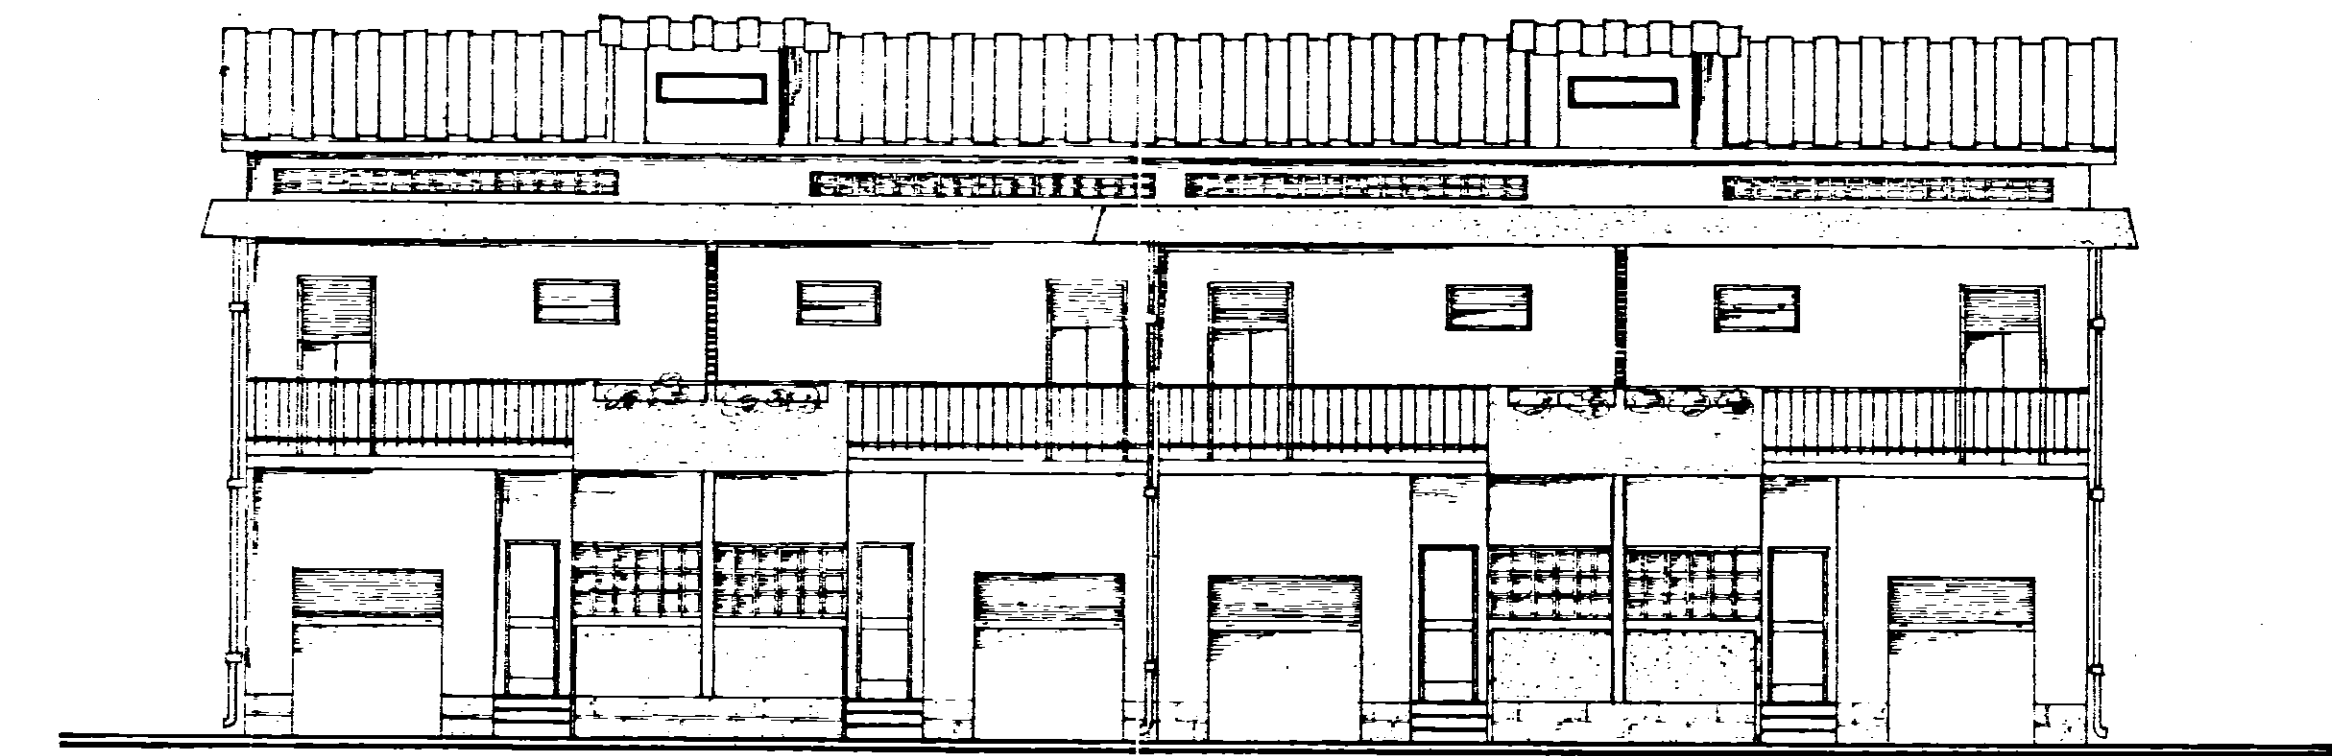

FIANCO

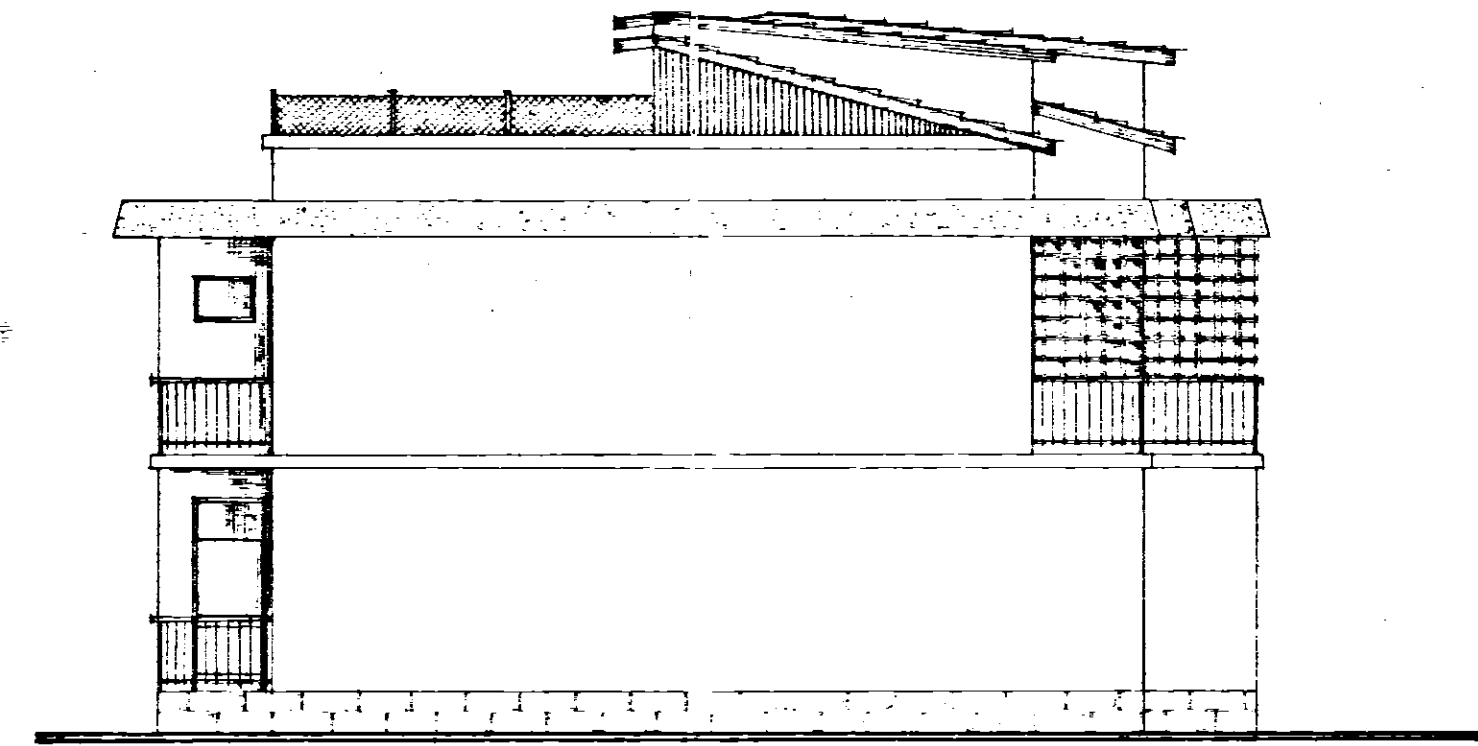

SEZIONE A-A

