




NUOVO CATASTO EDILIZIO URBANO

(R. DECRETO-LEGGI 13 APRILE 1939, N. 652)

Planimetria dell'immobile situato nel Comune di S. MICHELE SALENTO via G. Galilei
Ditta Demanio dello Stato - Camp. Lavori Pubblici
Allegata alla dichiarazione presentata all'Ufficio Tecnico Erariale di Brindisi

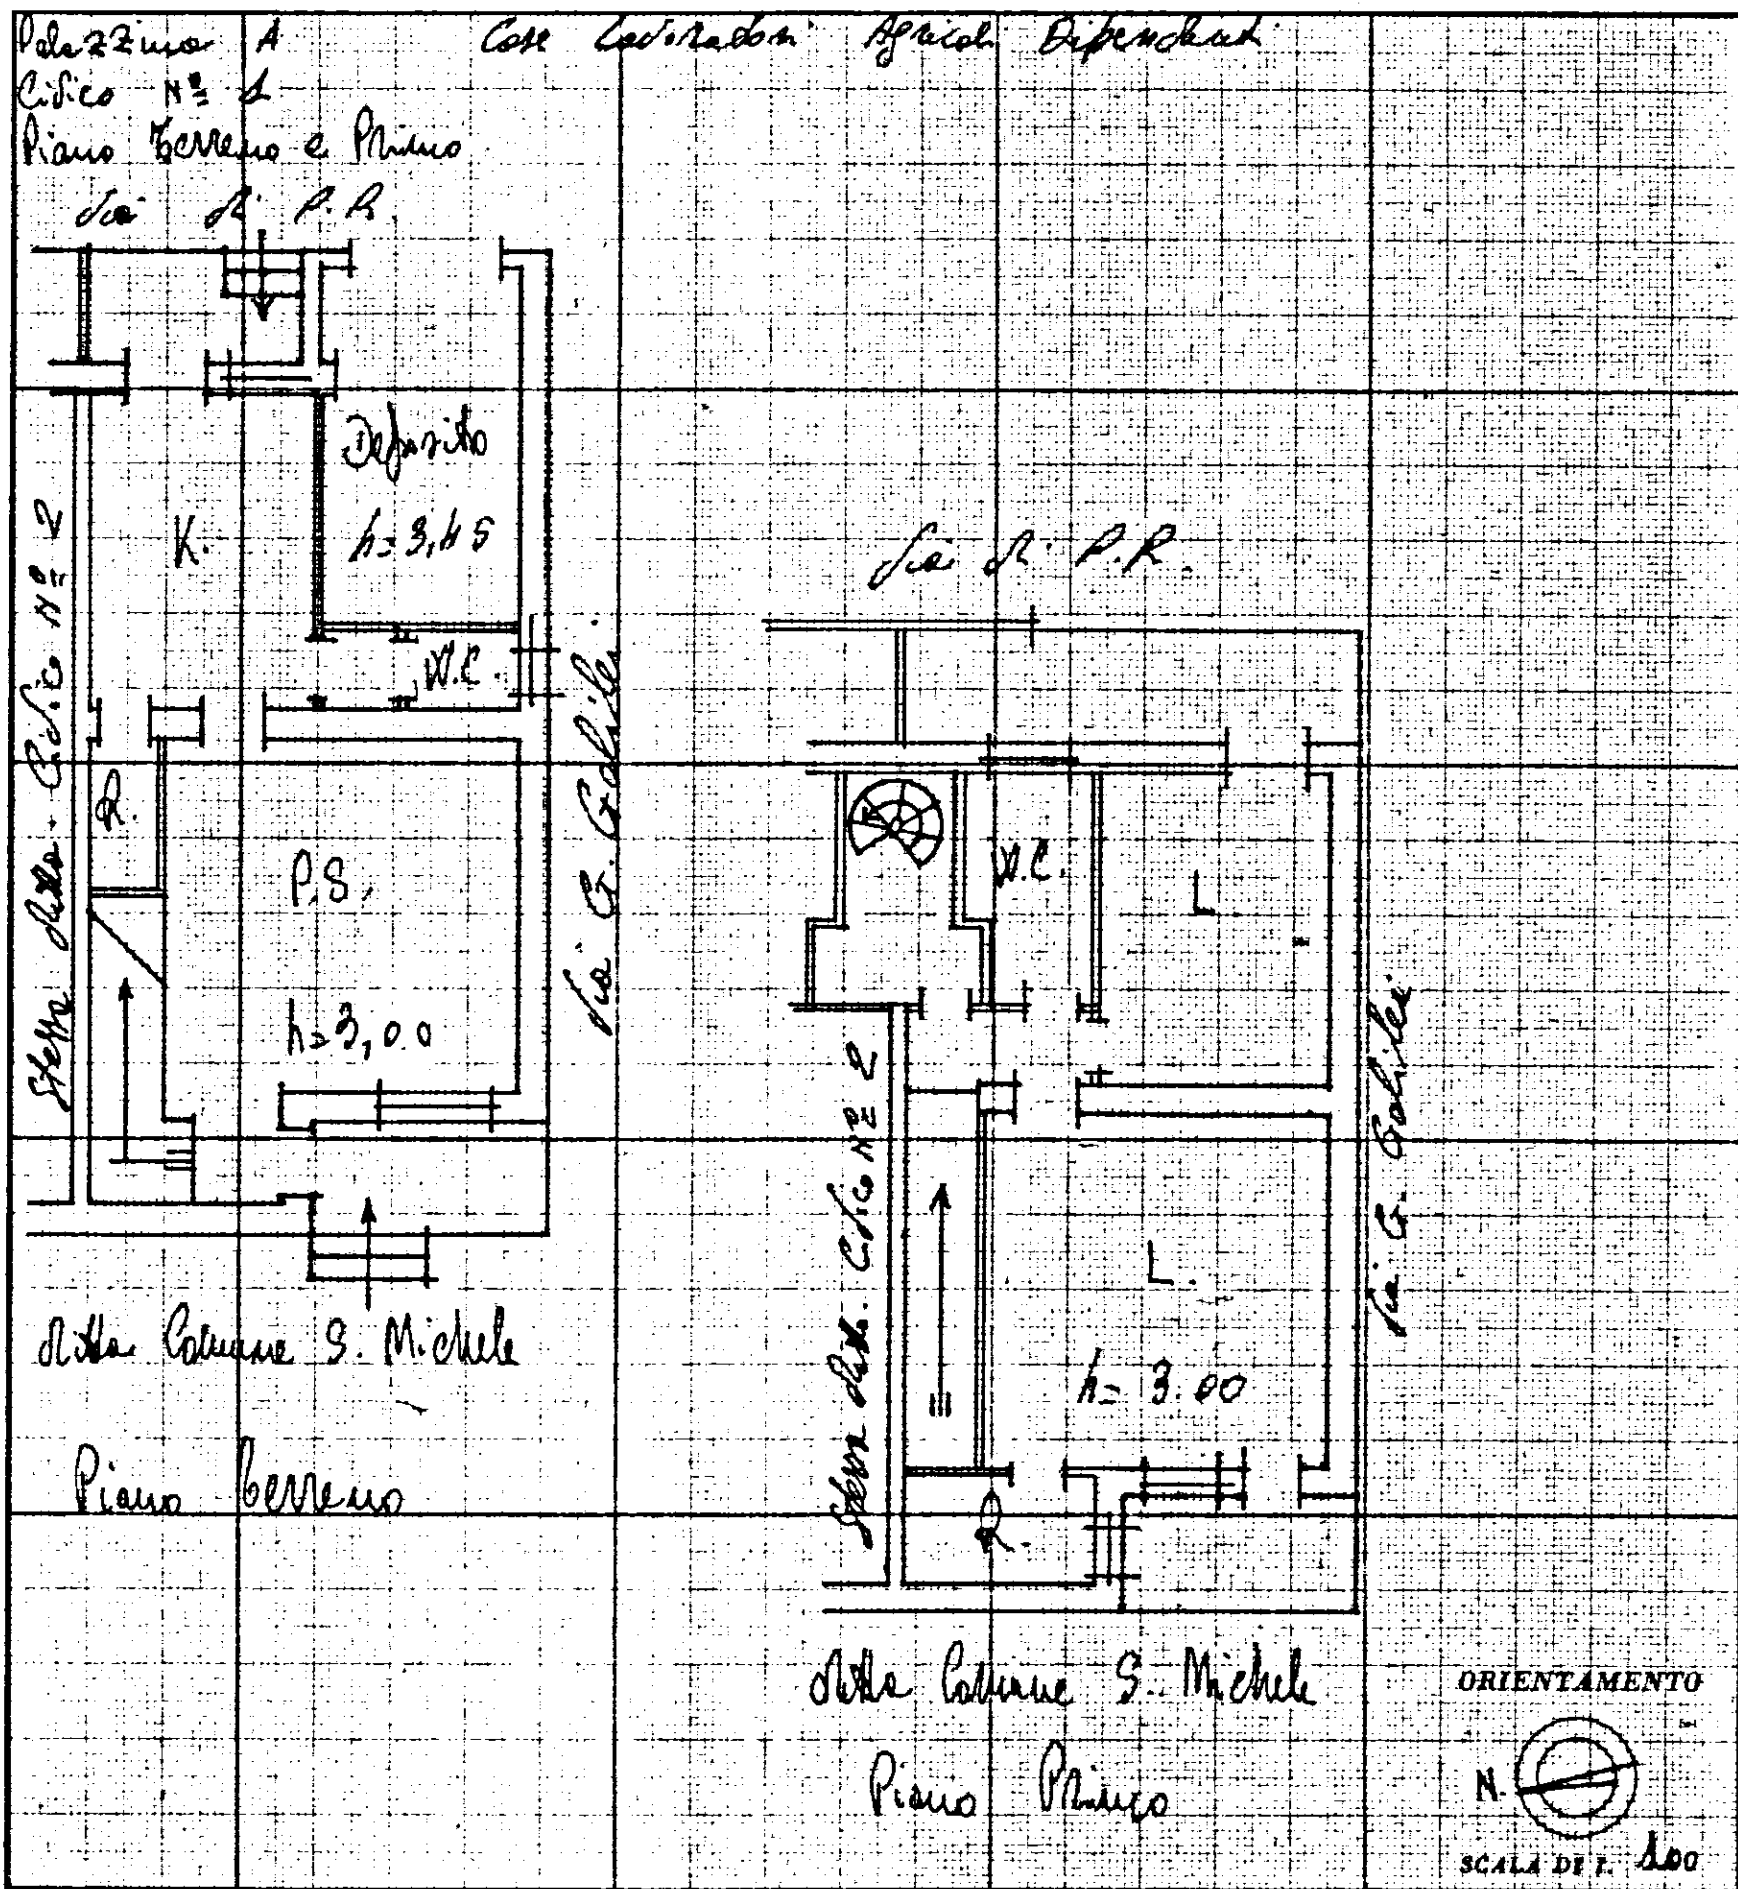


SPAZIO RISERVATO PER LE ANNOTAZIONI D'UFFICIO

DATA
PROT. N°

Compilata dall'Ufficio Tecnico
I. A. O. P.



all'Albo de
della provincia di Brindisi
10-3-1969
IL DIRETTORE TECNICO
(Dot. Ing. Giovanni Roma)

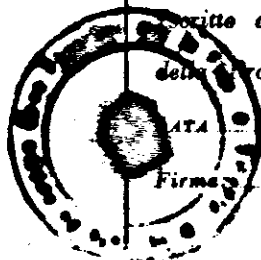




NUOVO CATASTO EDILIZIO URBANO

(R. DECRETO-LEGGE 13 APRILE 1939, N. 442)

Planimetria dell'immobile situato nel Comune di S. MICHELE SALENITINO Via G. Galilei

Ditta *Demone della Stada - Raimo Lancia Pubblici*


Allegata alla dichiarazione presentata all'Ufficio Tecnico Erariale di *Brindisi*

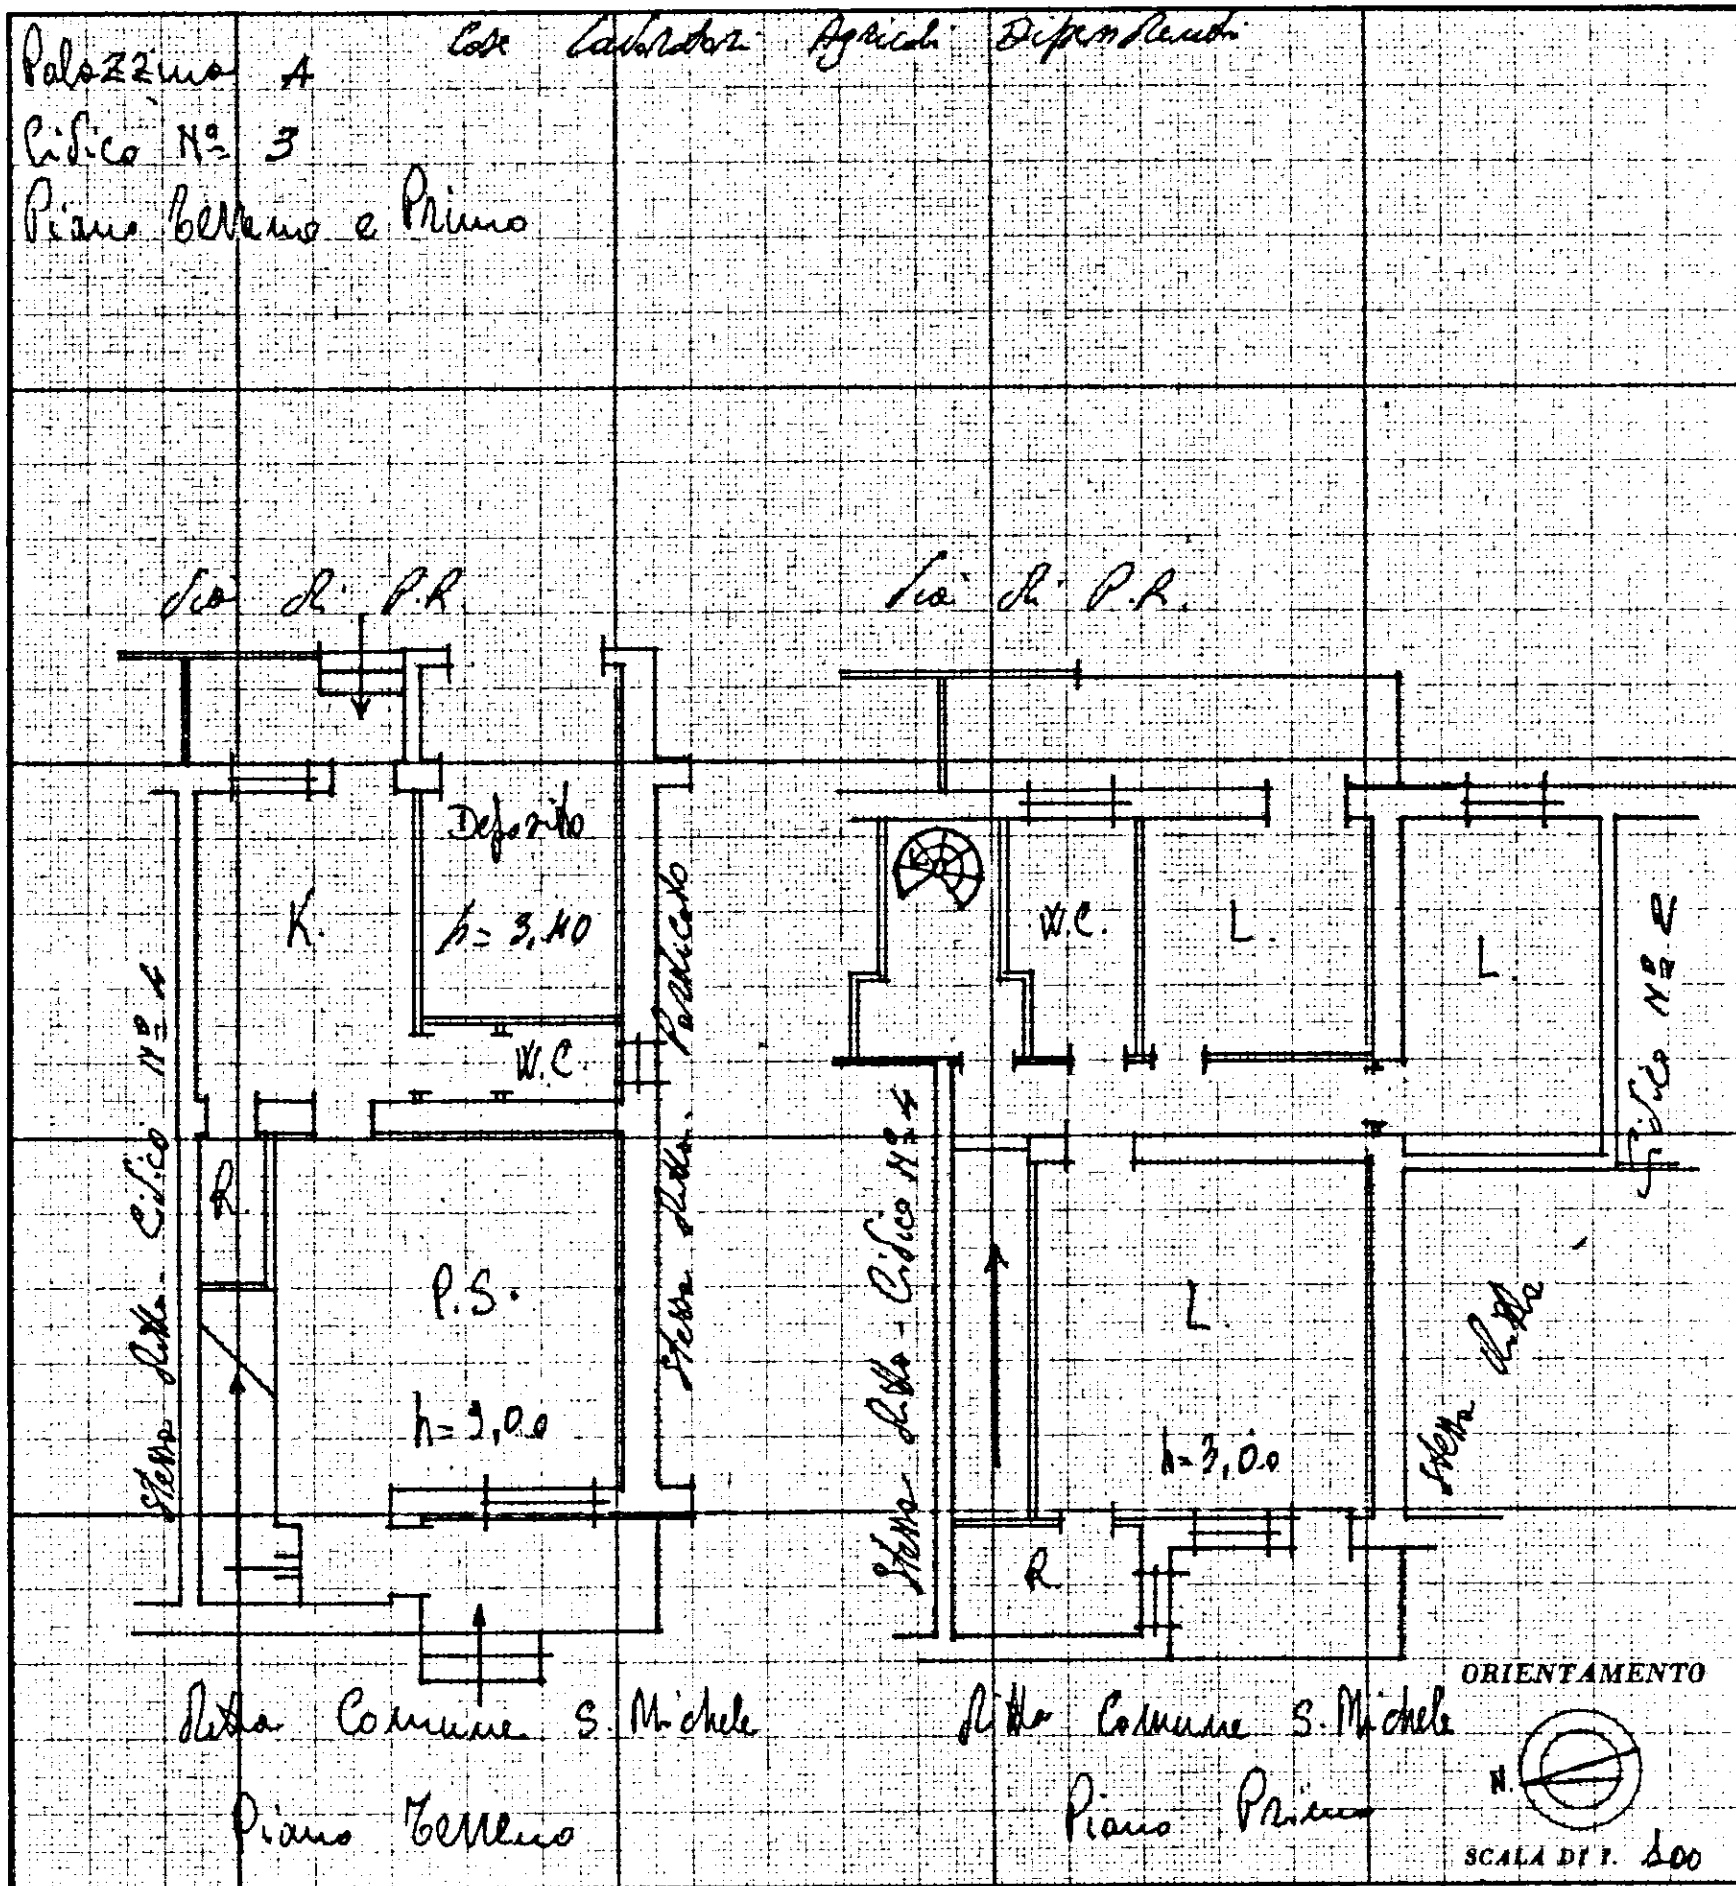


SPAZIO RISERVATO PER LE ANNOTAZIONI D'UFFICIO

Compilata dall'Ufficio Tecnico
I. A. C. P.

DATA
PROT. N°

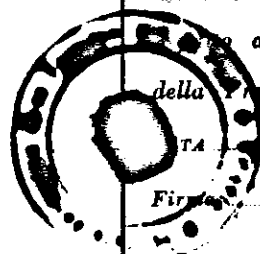

all'Albo de
della Provincia di *Brindisi*
10-3-1969
IL DIRETTORE TECNICO
(Dot. Ing. Giovanni Rossi)

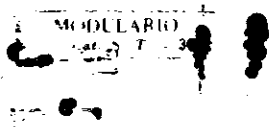

MINISTERO DELLE FINANZE

DIREZIONE GENERALE DEL CATASTO E DEI SERVIZI TECNICI ERARIALI

MOD. B (Nuovo Catasto Edilizio Urbano)

NUOVO CATASTO EDILIZIO URBANO


(R. DECRETO-LEGGE 13 APRILE 1939, N. 652)

Lire
20

Planimetria dell'immobile situato nel Comune di S. MICHELE SALENTINO Via G. Galilei

Ditta Demanio dello Stato - Piano Locali Pubblici

Allegata alla dichiarazione presentata all'Ufficio Tecnico Erariale di Brindisi

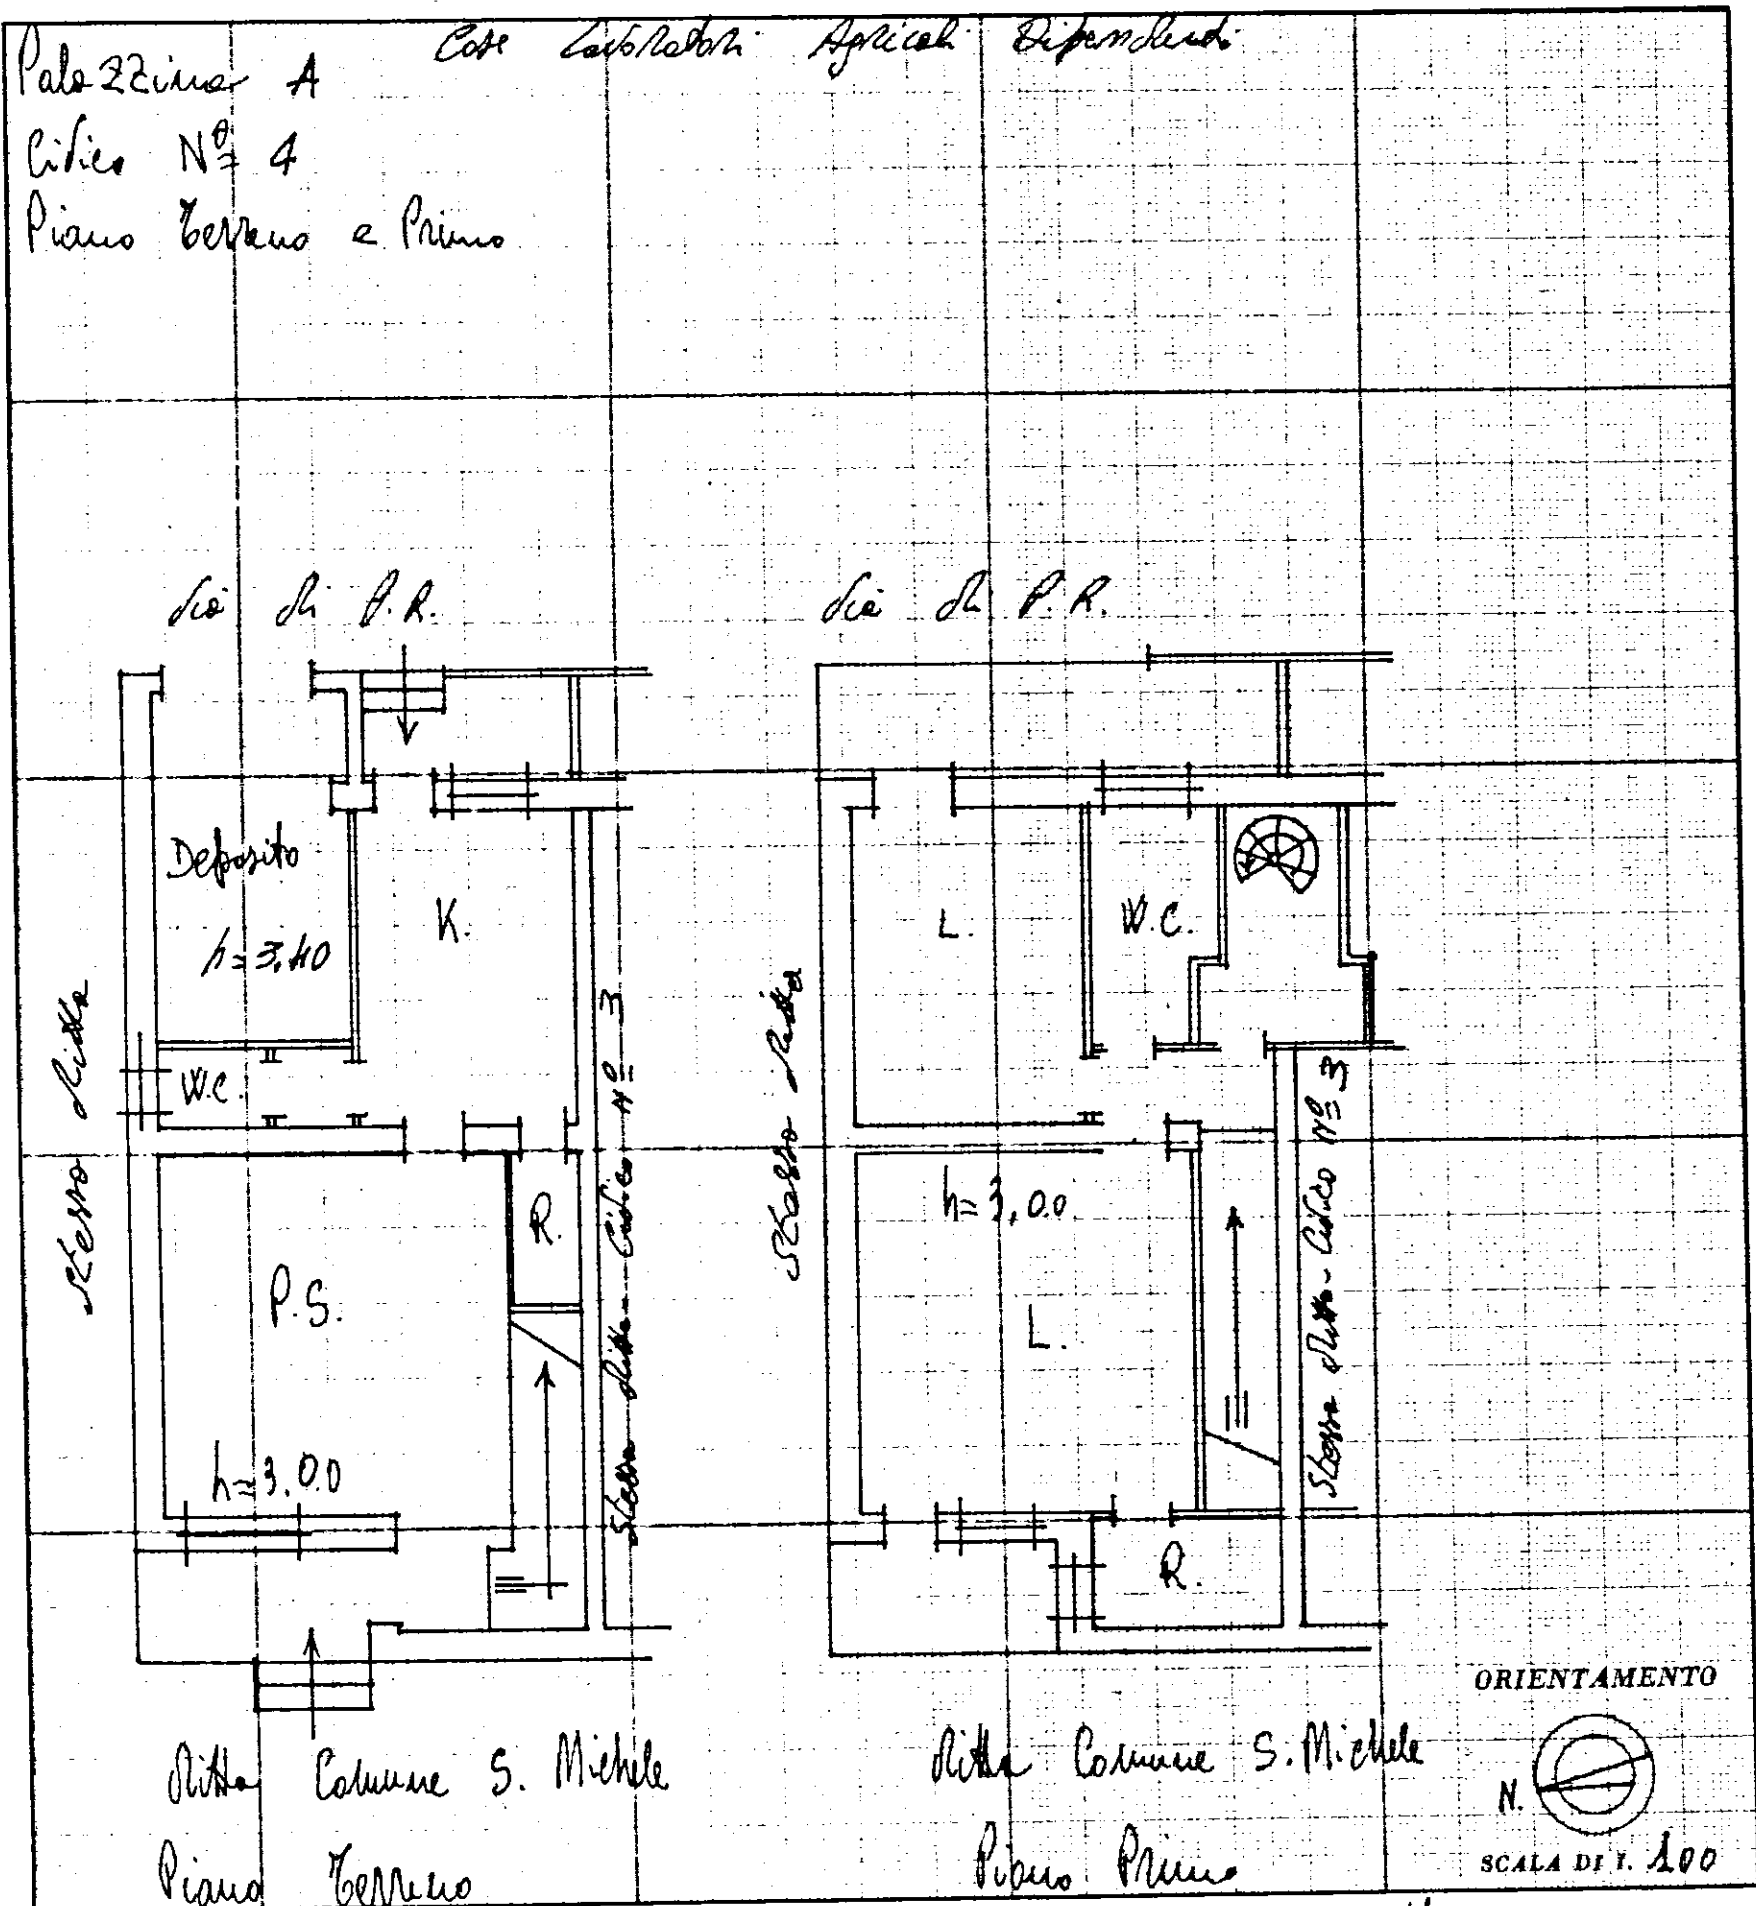

SPAZIO RISERVATO PER LE ANNOTAZIONI D'UFFICIO

DATA

PROT. N°

Compilata dall'Ufficio Tecnico

I. A. E. P.

all'Albo de

della Provincia di Brindisi

DATA 10-3-1969

Firma: II DIRETTORE TECNICO

(Dott. Ing. Sig. [nome])