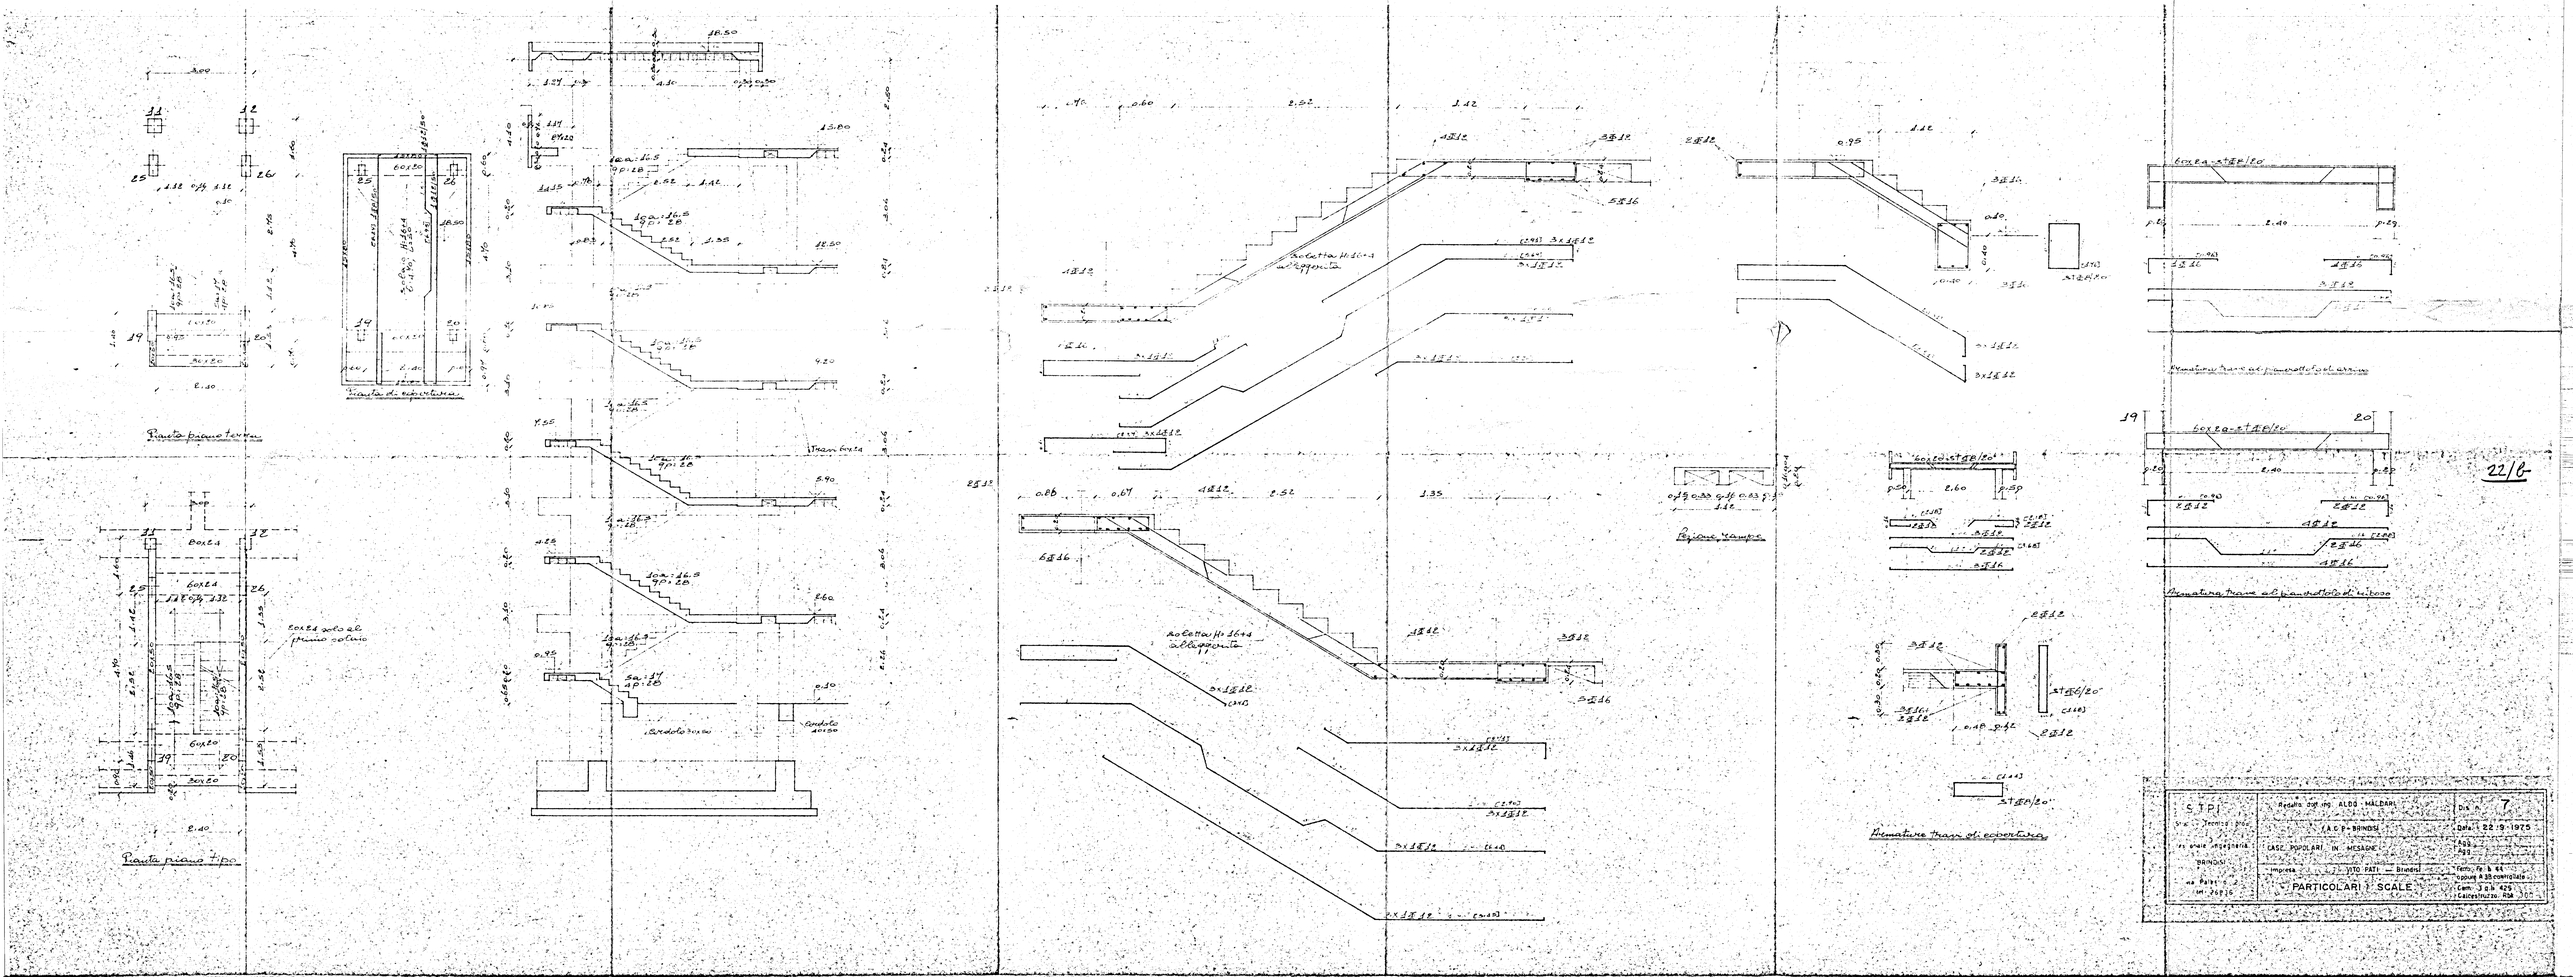
Pianta piano terra
Pianta piano tipo
Sezione di copertura
Trave gronda
Cordolo sezione
Cordolo sezione
Rampa
Armature travi di copertura
Armature travi sul pianerottolo di arrivo
Armature travi sul pianerottolo di arrivo
22/b
STPI
Studio Tecnico Prof. Ing. Aldo Maldari
Bari
Regione Puglia
I.A.C.P. - BRINDISI
CASE POPOLARI IN MESAGNE
Impresa
PARTICOLARI 1 SCALE
Data: 22.9.1975
Cem. 3 a b 425
Calcestruzzo R28