

ISTITUTO AUTONOMO CASE POPOLARI


PER LA PROVINCIA DI BRINDISI

CASE PER LAVORATORI

AGRICOLI DIPENDENTI

in FASANO

PIANTA MURATURE

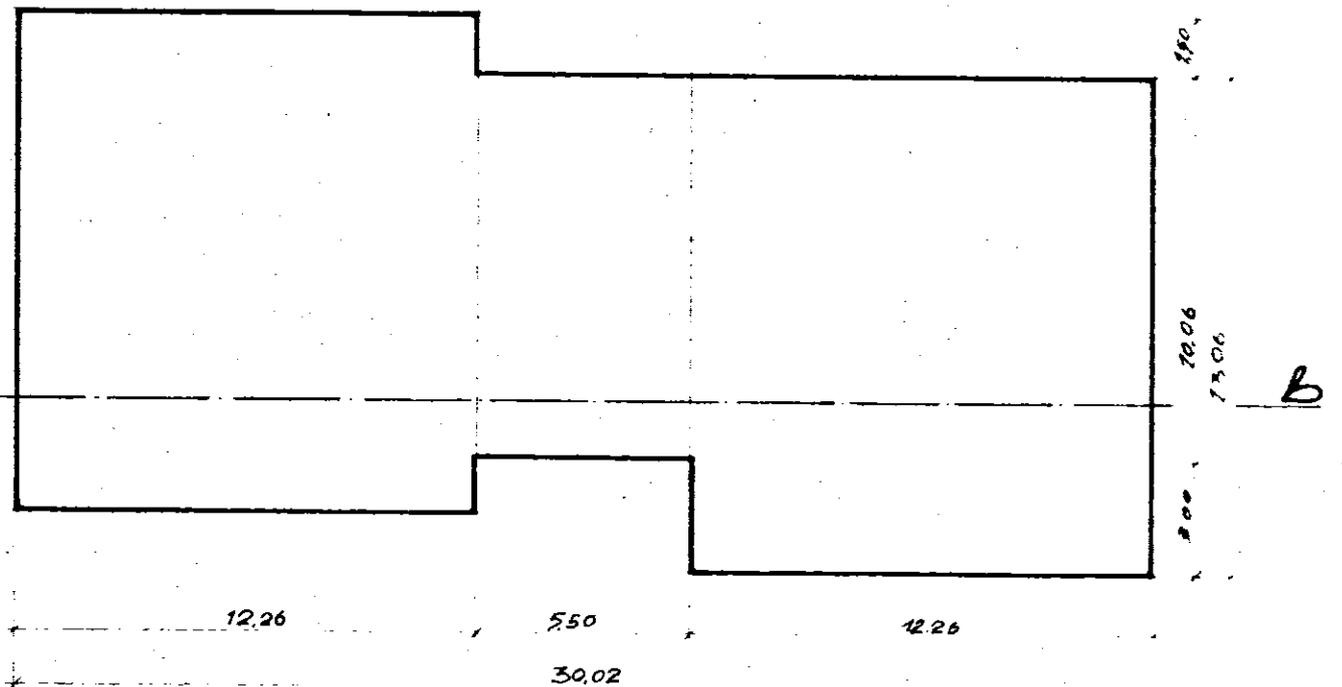

SCHEMA DEI VOLONTI

Scala 1:200



SEZIONE A-B

