


ISTITUTO AUTONOMO CASE POPOLARI
PER LA PROVINCIA DI BRINDISE
CASE PER LAVORATORI
AGRICOLI DIPENDENTI
IN CISTERNINO

SCHEMA DEI VOLUMI

Scala 1:200



PIANTA MURATURE

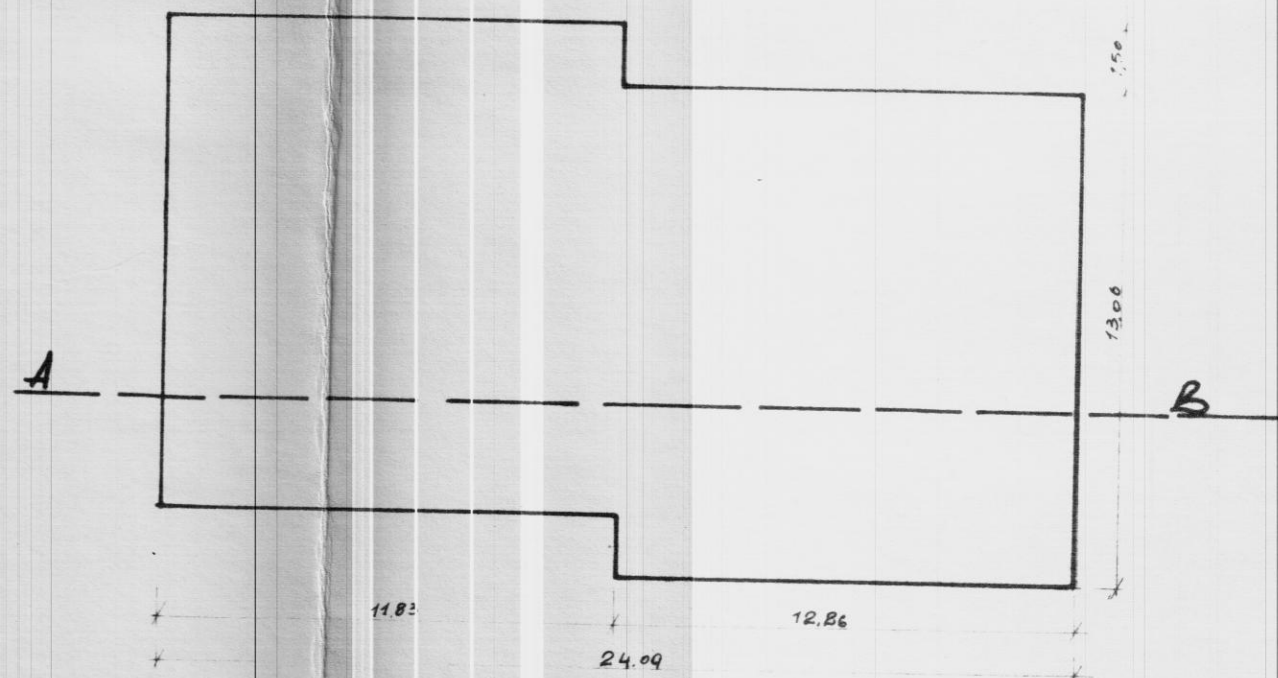

SEZIONE A-B

