


19 Telaio del prospetto lato Scala - Travi portanti i solai di copertura -
- Sezione longitudinale - scala 1:25





STUDIO TECNICO
Dr. Ing. G. PANZUTI
PROGETTI DI COSTRUZIONI
EDILI, STRADALI, IDRAULICHE
CONSULENZE
LATIANO (Bridisi)

Dr. Ing. Giovanni Panzuti
CORRADO PIER MARCELLO
Costruzioni Edili - Stradali - Idrauliche
CORIA (Brindisi)

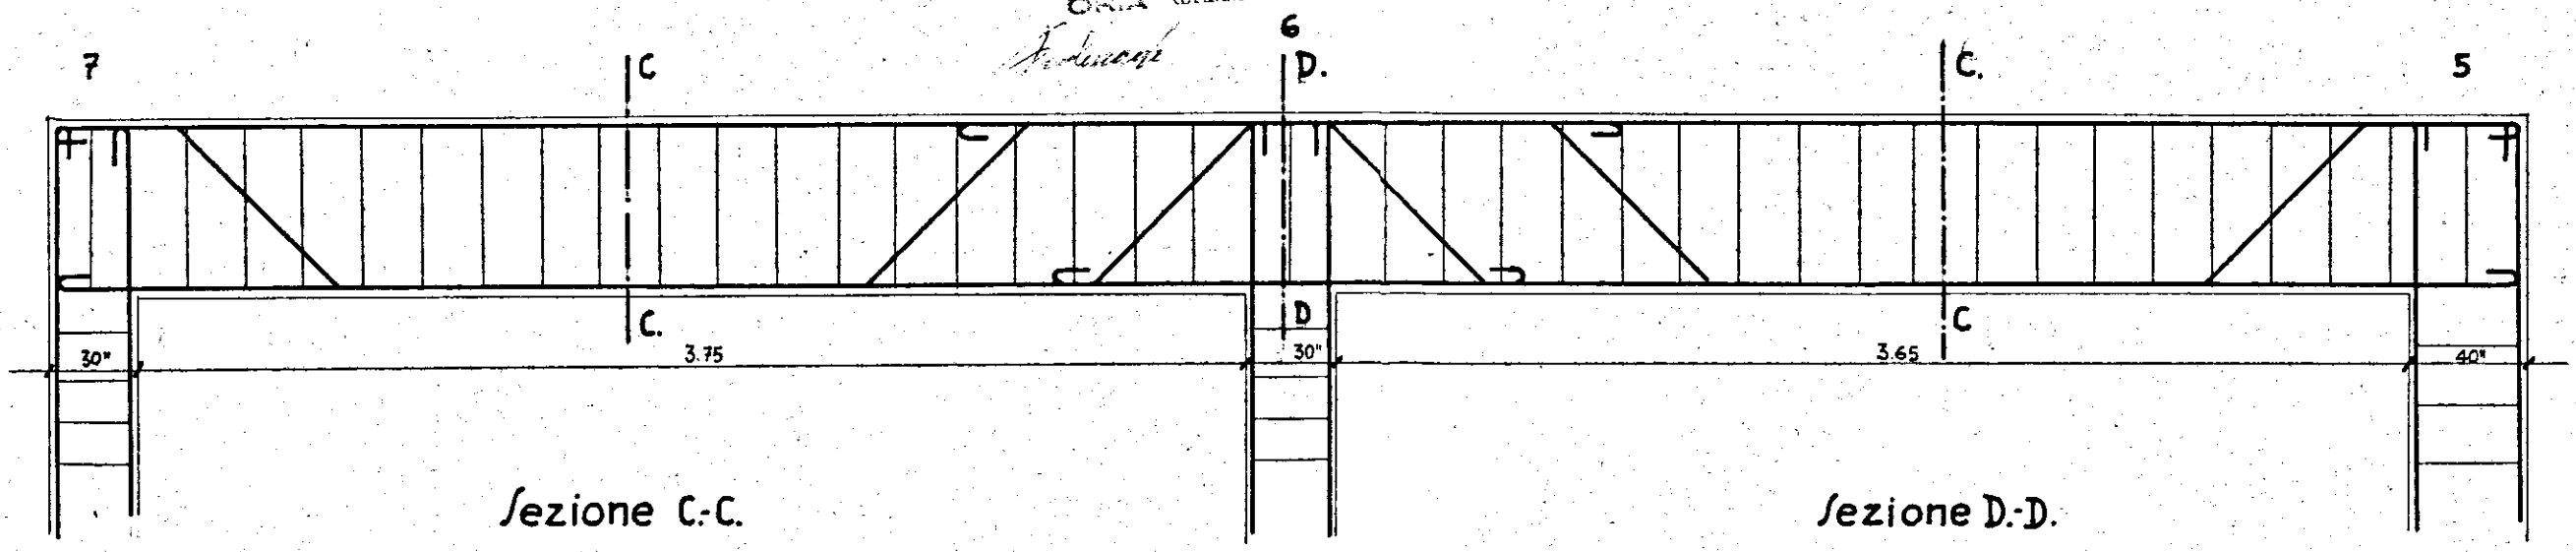

Sezione C-C.

Sezione D-D.

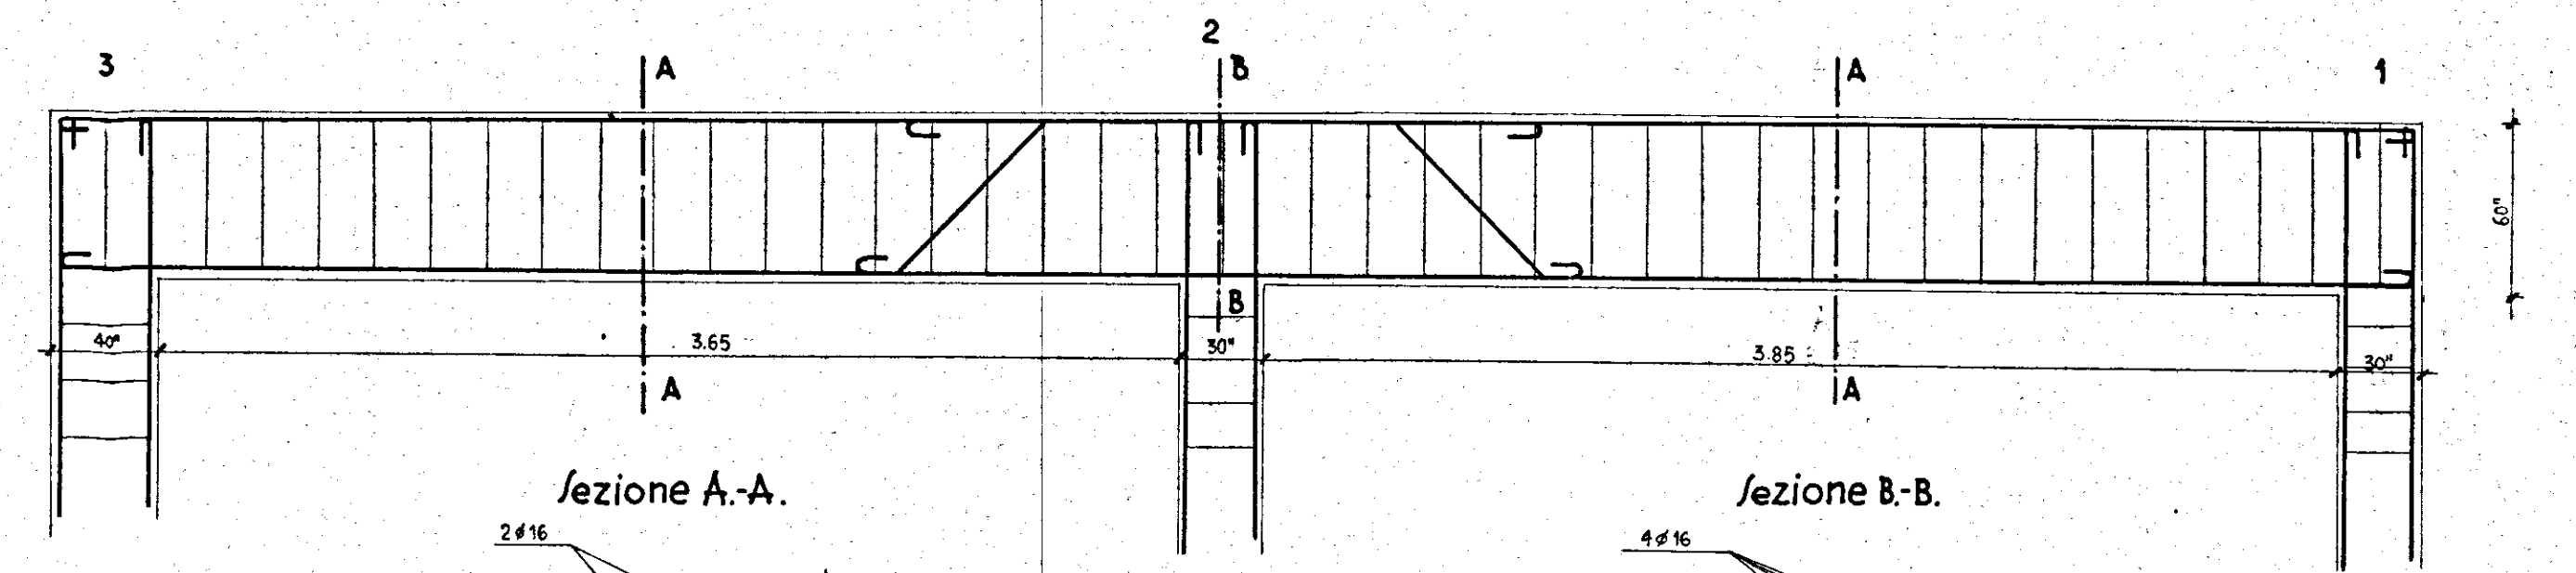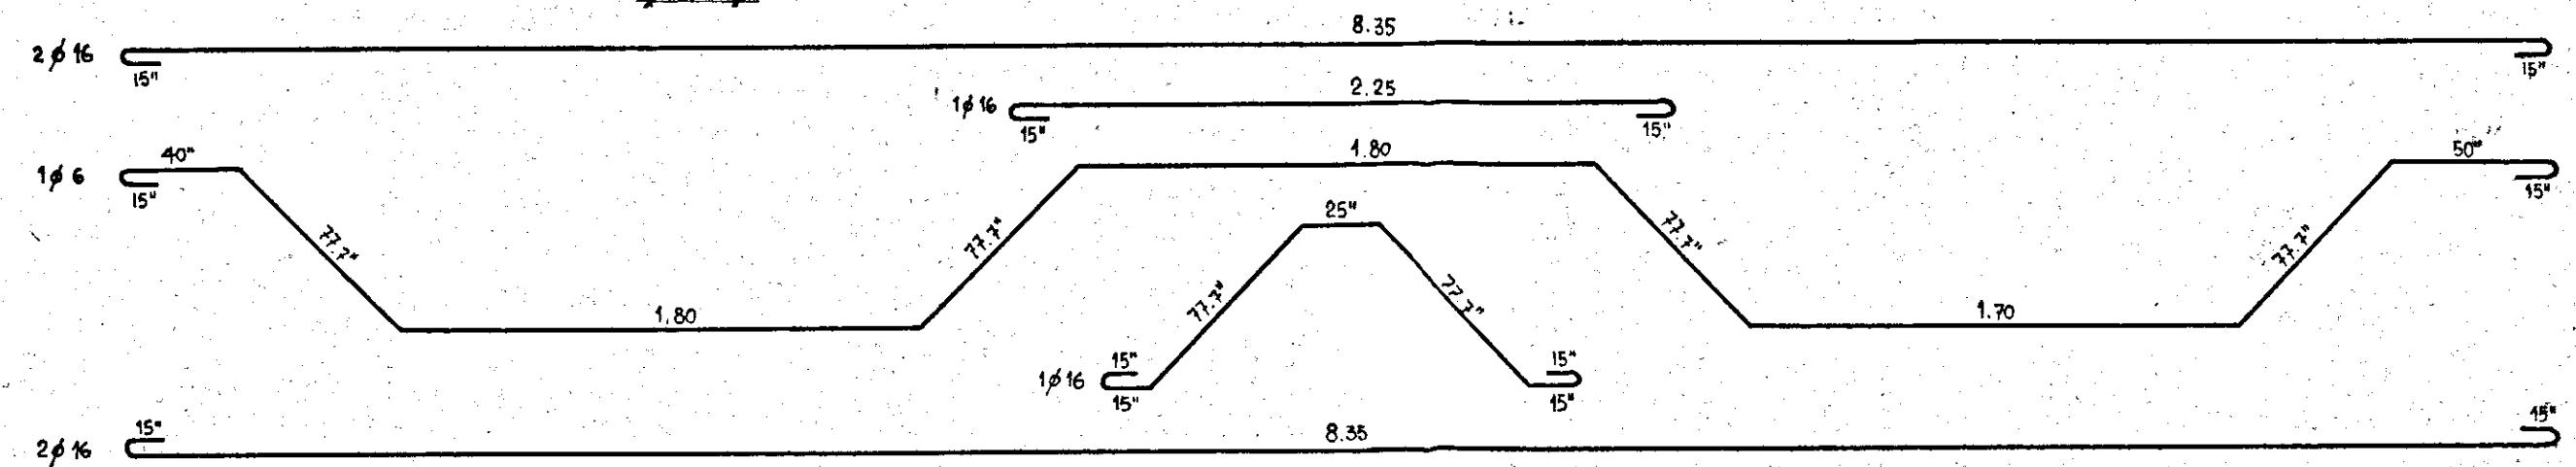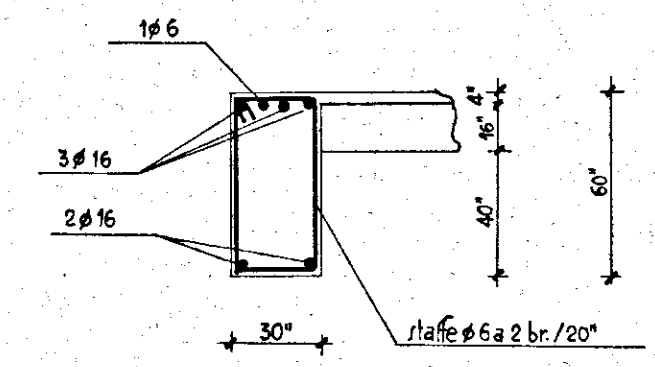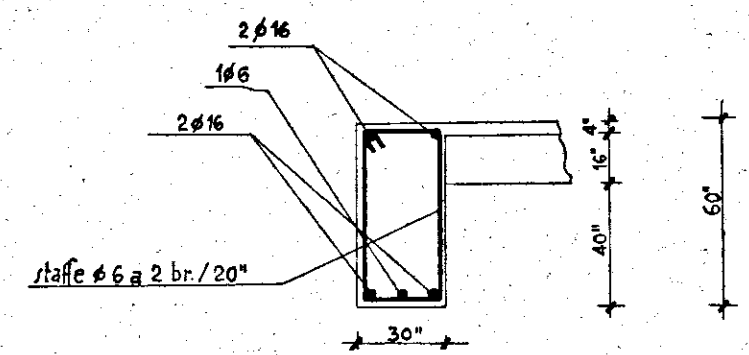

Sezione A-A.

Sezione B-B.

