


CASE PER LAVORATORI IN BRINJISI - COMMENDA OVEST - CANTIERE 11151 -
SCAVO CORNONE E ZANELLA - SCALA 1:400

INTORNO AL GRUPPO BB

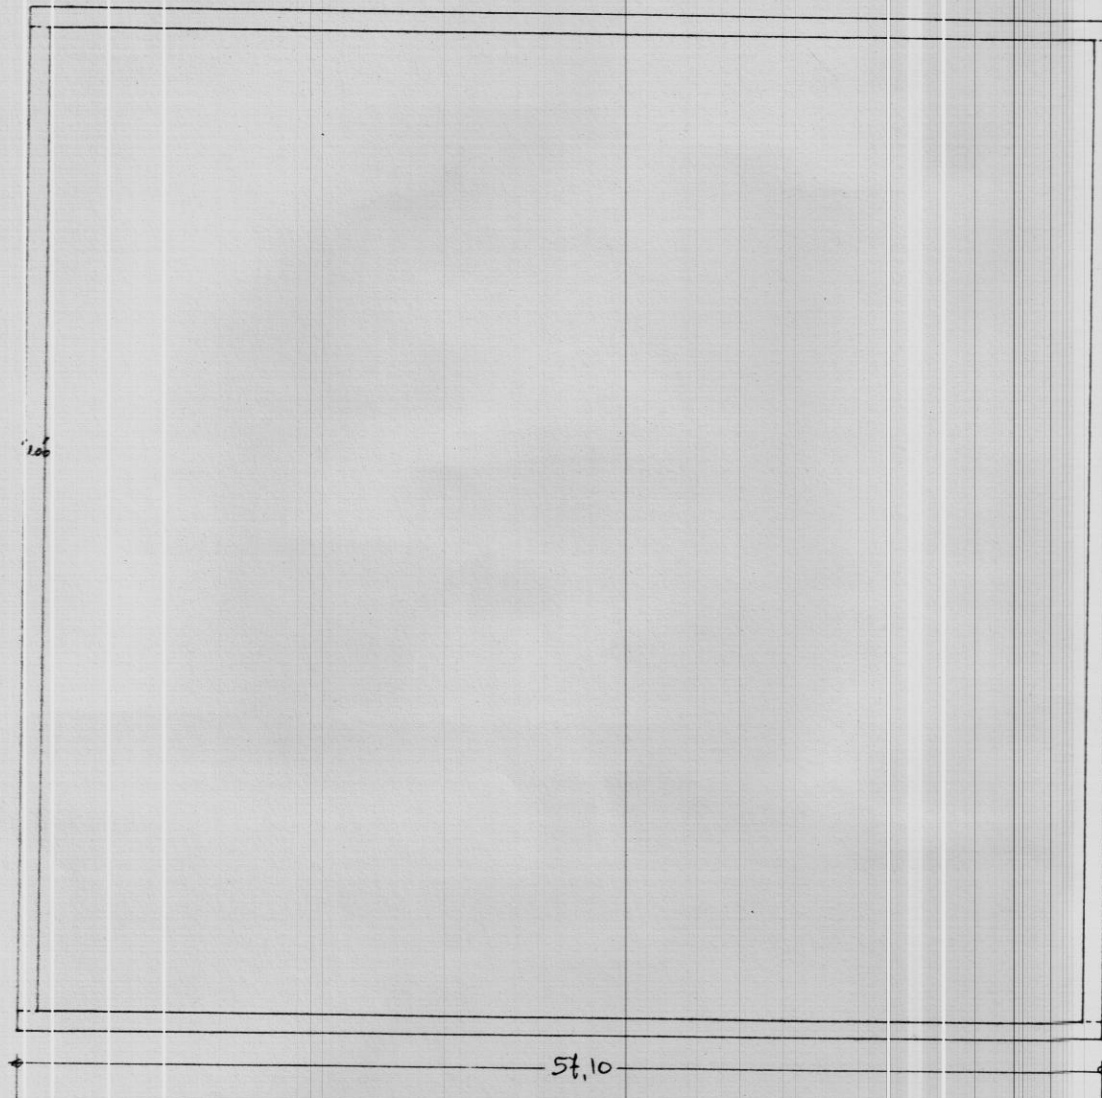

INTORNO AL GRUPPO CB

