
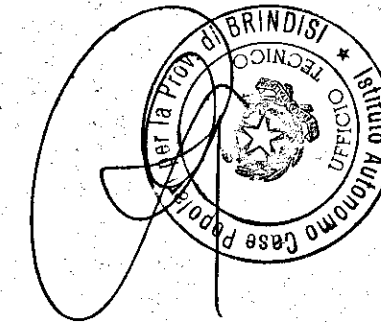


ISTITUTO AUTONOMO PER LE CASE POPOLARI DELLA PROVINCIA DI BRINDISI  
 PROGETTO DI CASE A RISCATTO IN BRINDISI  
 VARIANTE PER RITROVAMENTI ARCHEOLOGICI  
 SCALA 1:400

17

PIANTA PRIMO PIANO E TIPO

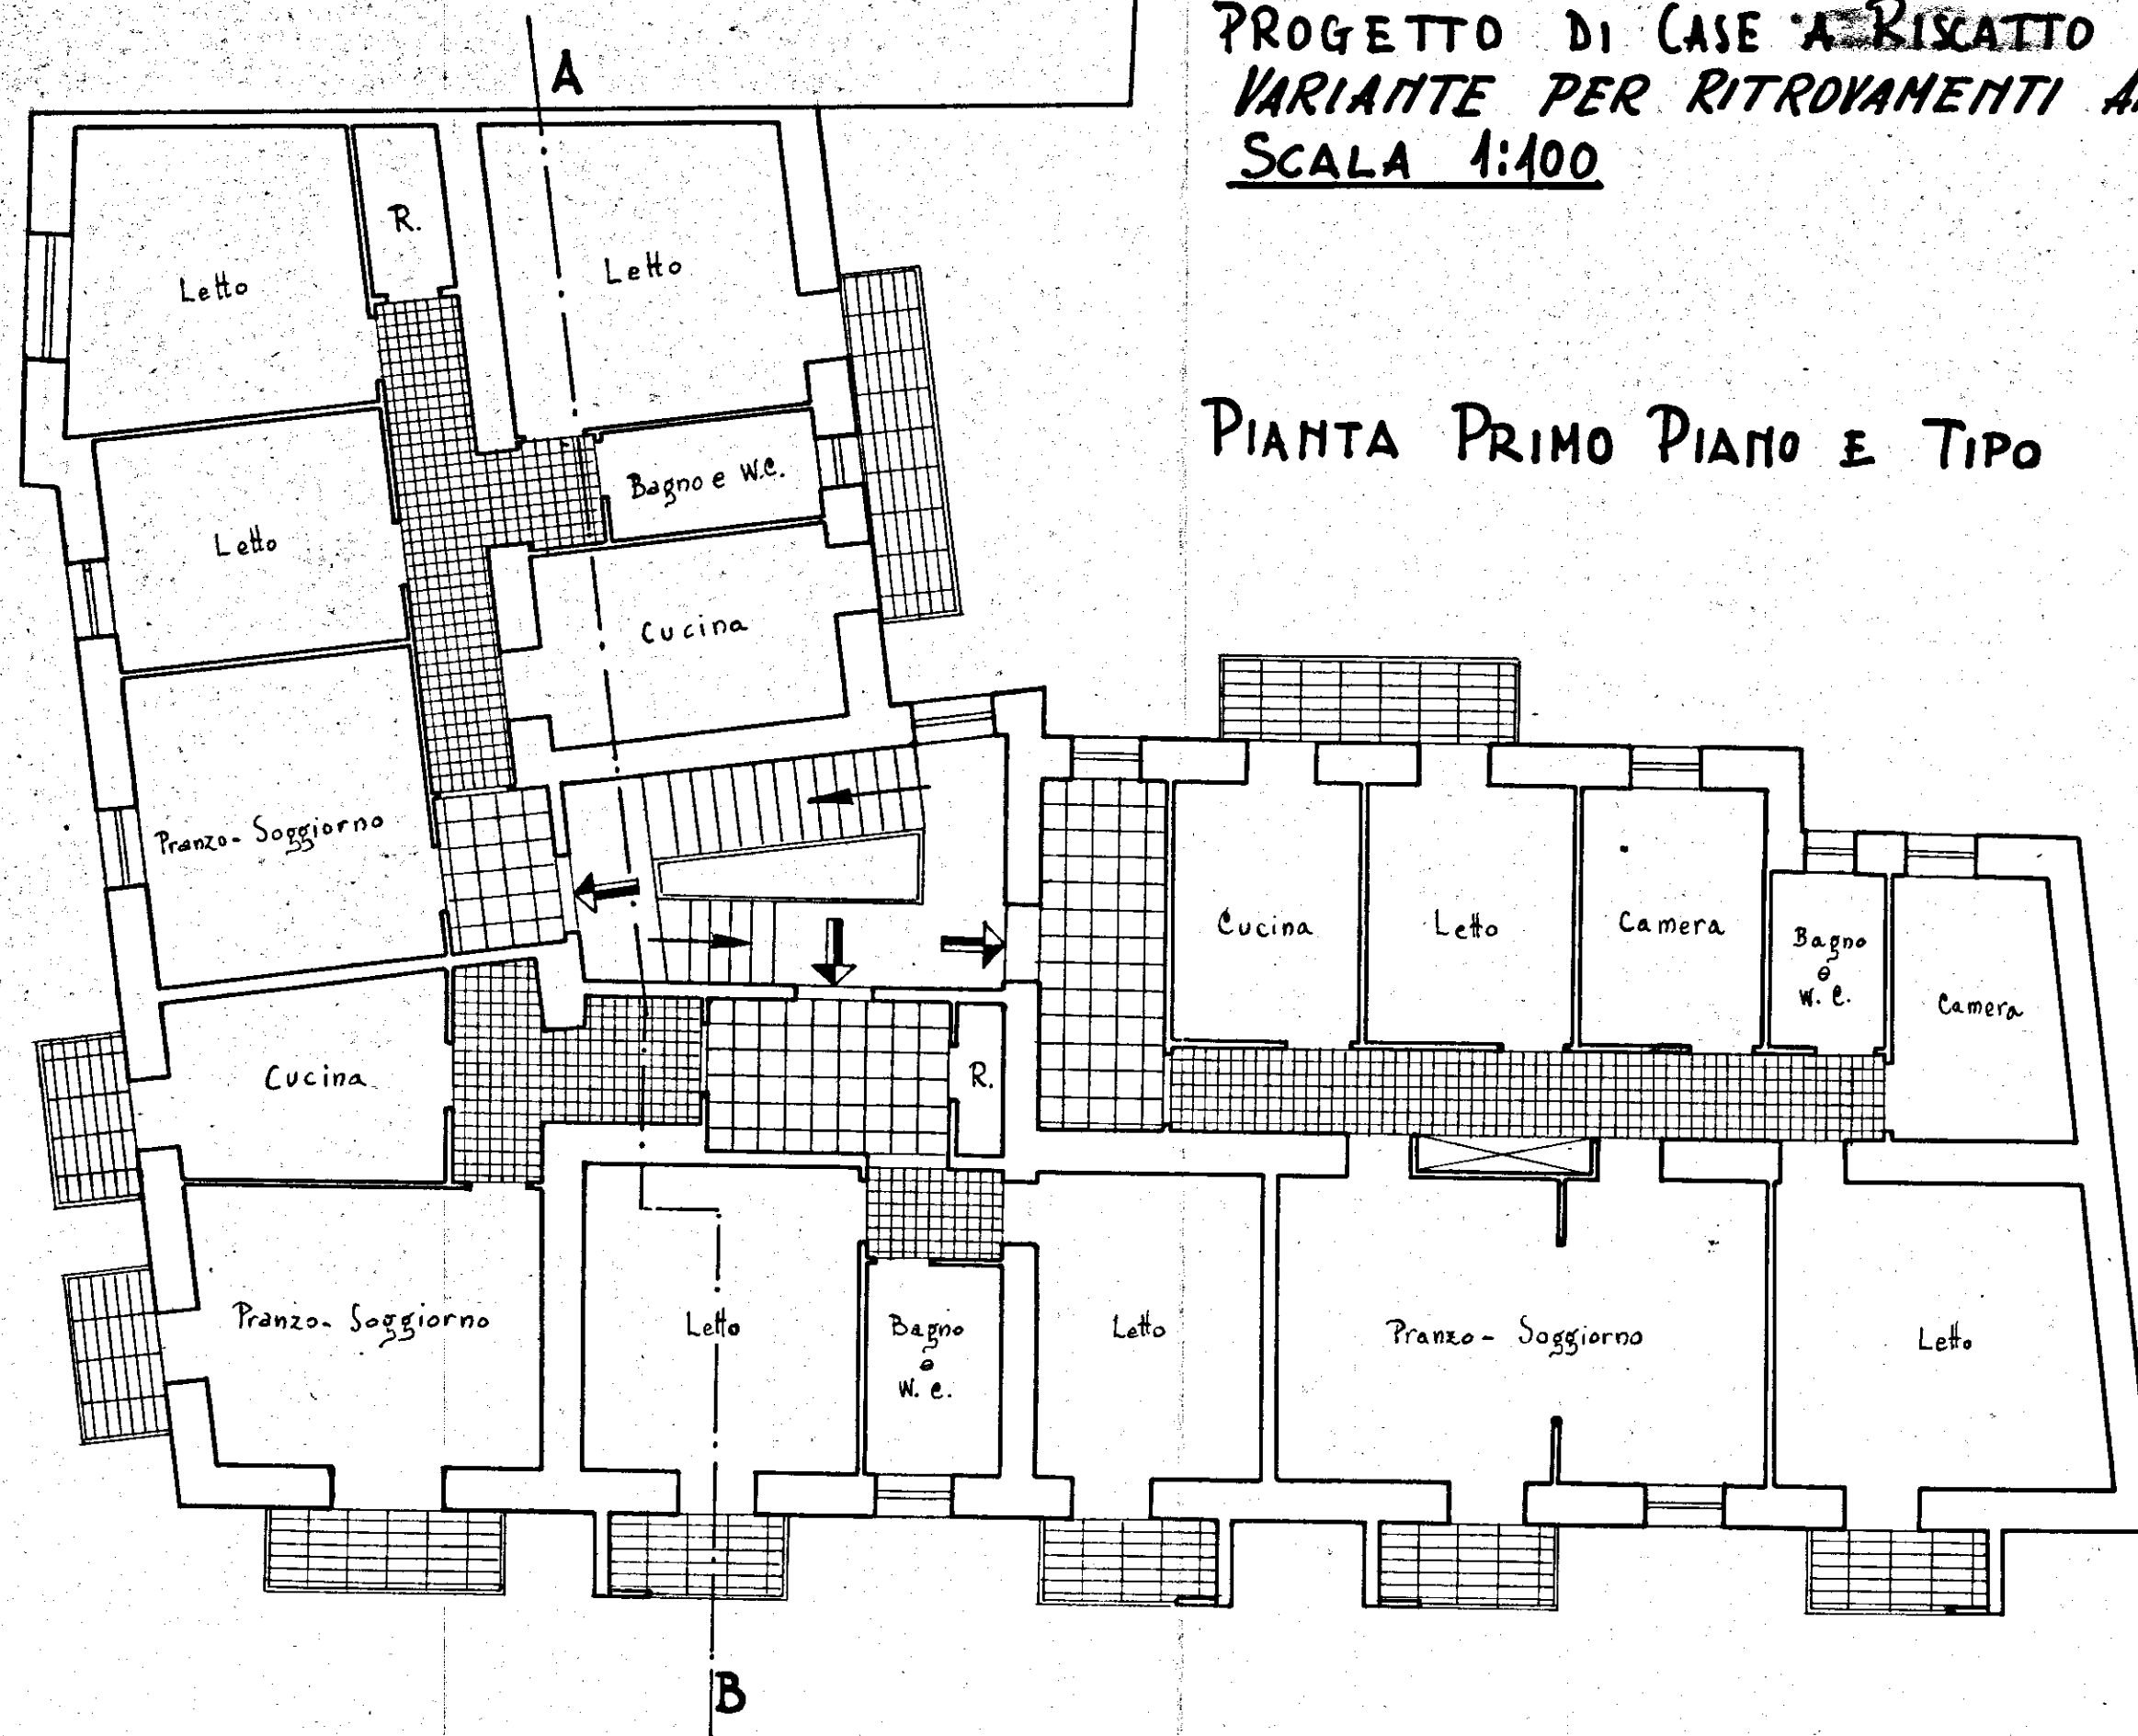

SEZIONE AB

