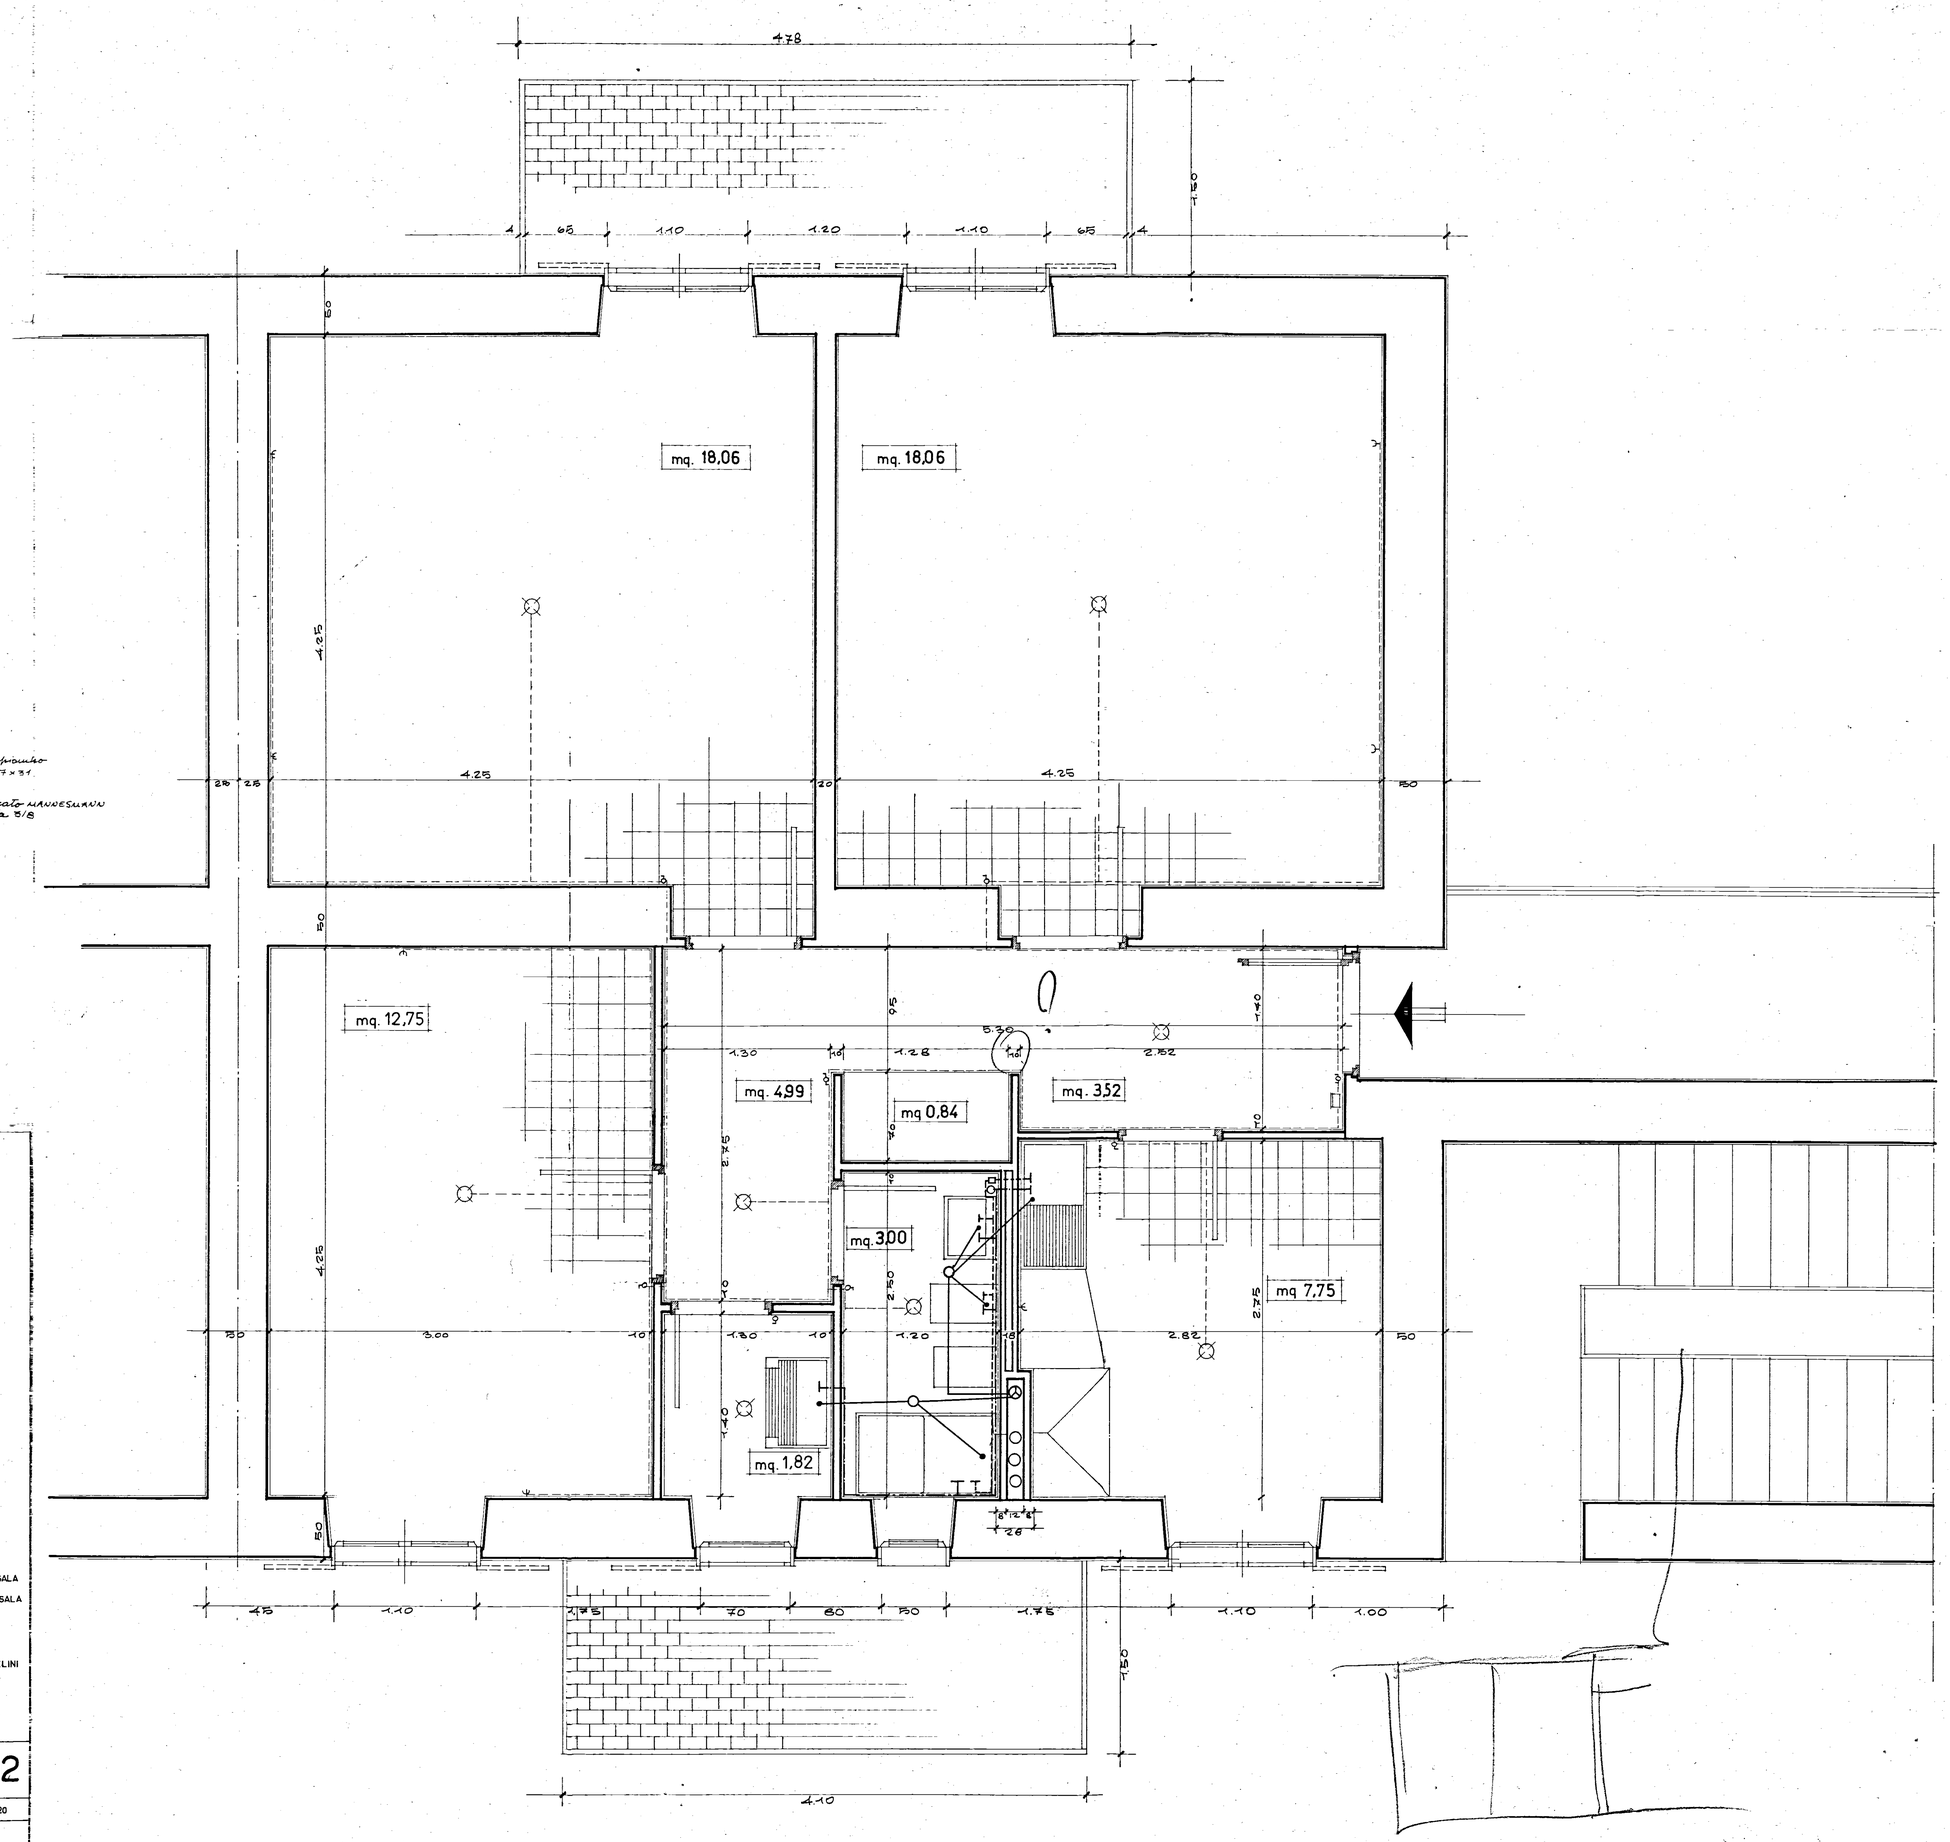

conduttura di scarico in tubo di piombo di mm 100x104 - 84x90 - 50x55 - 27x31

conduttura di carico in tubo zincato MANNESMANN dia 3/8

acqua fredda

acqua calda

INA CASA 2º SETTENNIO

FASANO - BRINDISI

PROGETTISTI: CAPO GRUPPO ARCH. F. DELLA SALA

ING. M. DELLA SALA

ING. G. RIGHETTI

ING. OLINDO ANGELINI

COLLAB. LOCALE

CELLULA 3+2 SCHEMA IMPIANTI

TAV. 12

SCALA 1:20

STAZIONE APPALTANTE I. A.C.P. BRINDISI