



SISTEMA TECNICO D'UFFICIO E PROGETTI		progetto n°
BRINDISI		1020
U.M. D.		13298
piante e sezioni		7
1:100		21.10.57.
Ing. L. Cimino		Progettista
D. PAL. D.		Progettista


PAL. D.
PIANO FONDAZIONI
1:100

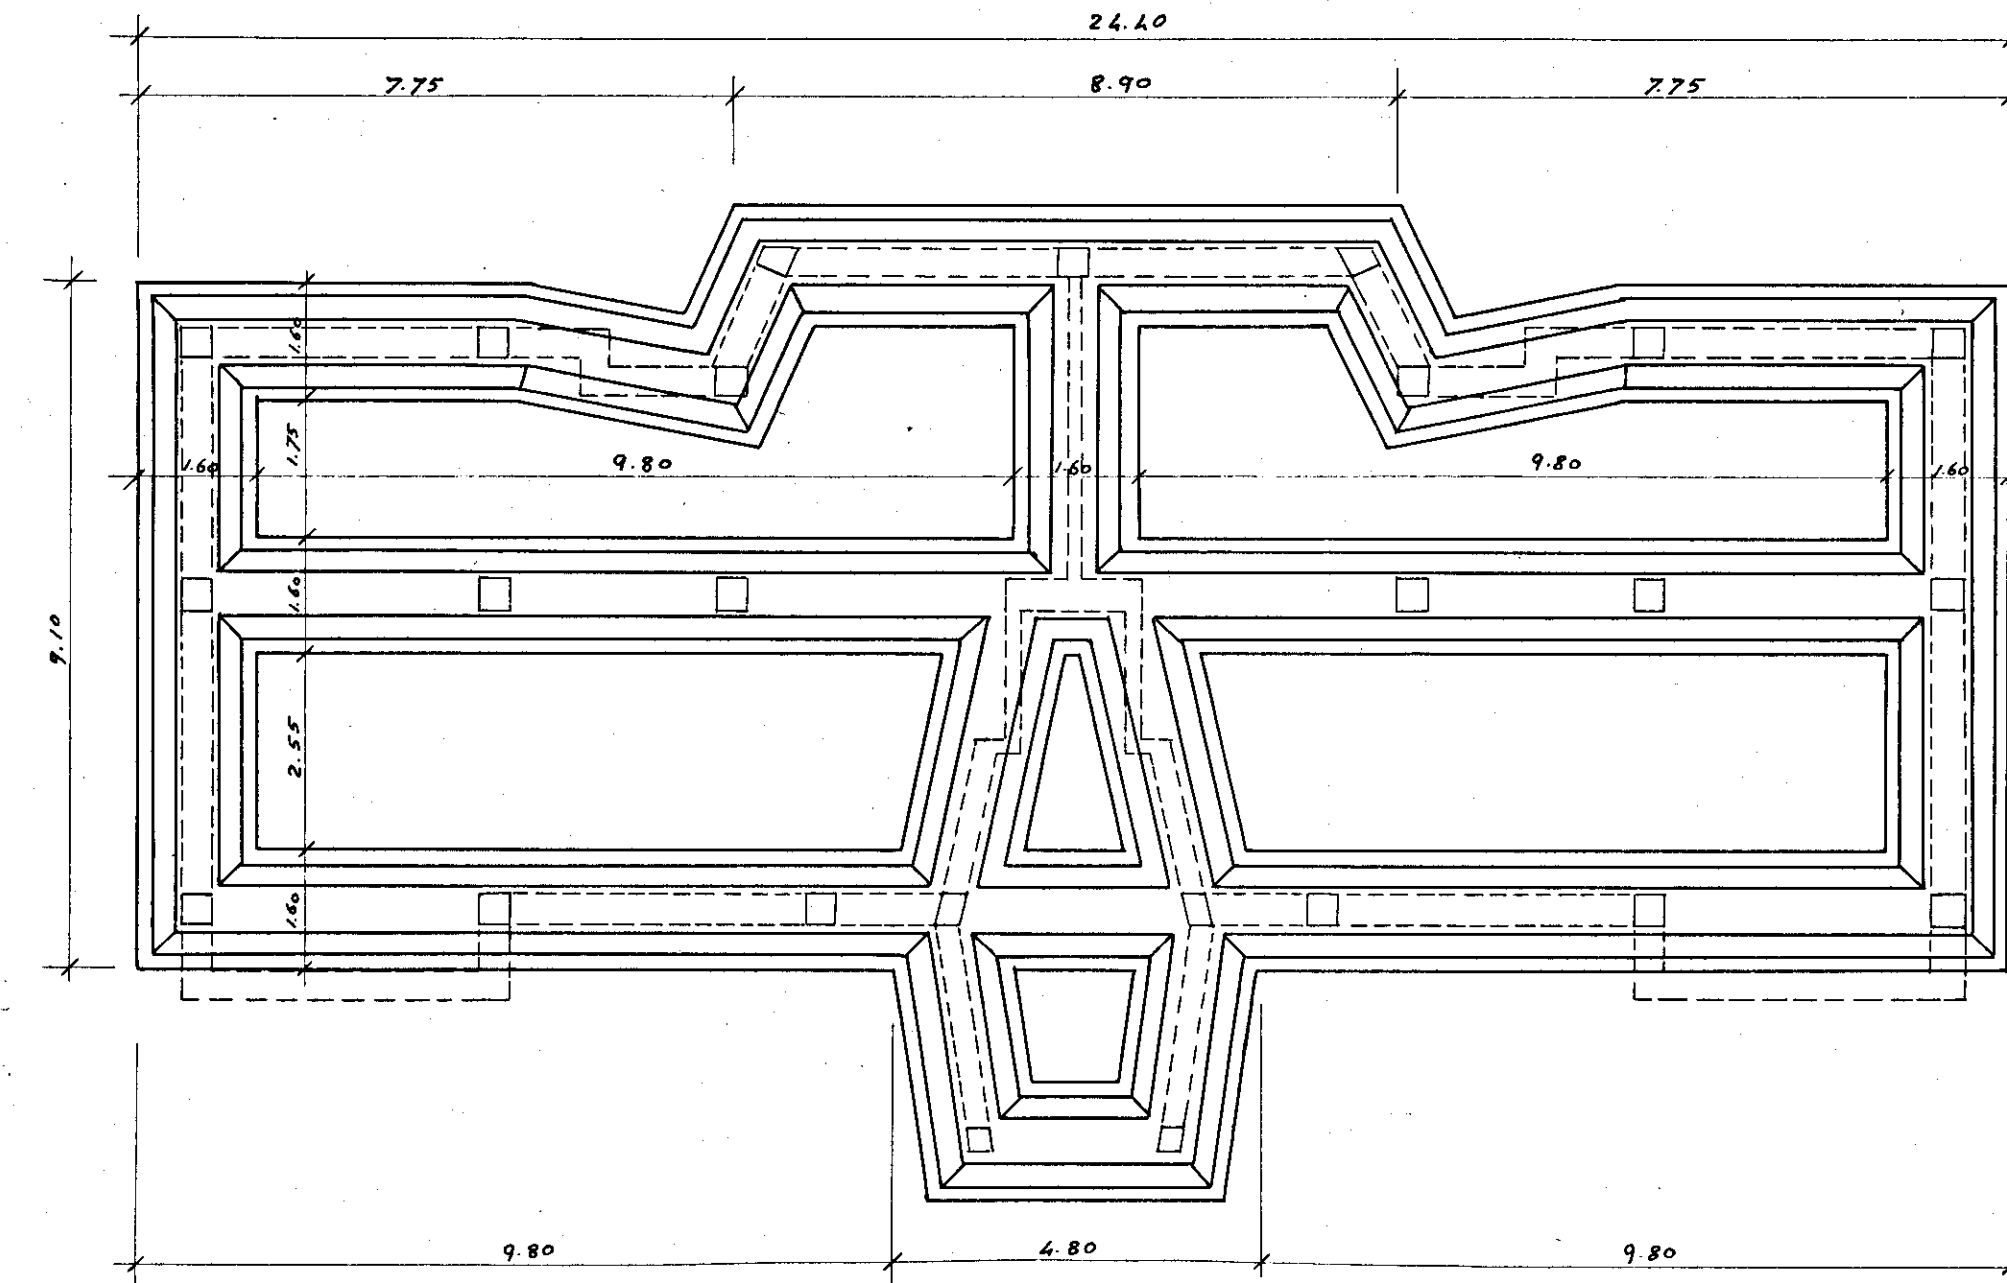


PIANO TERRA

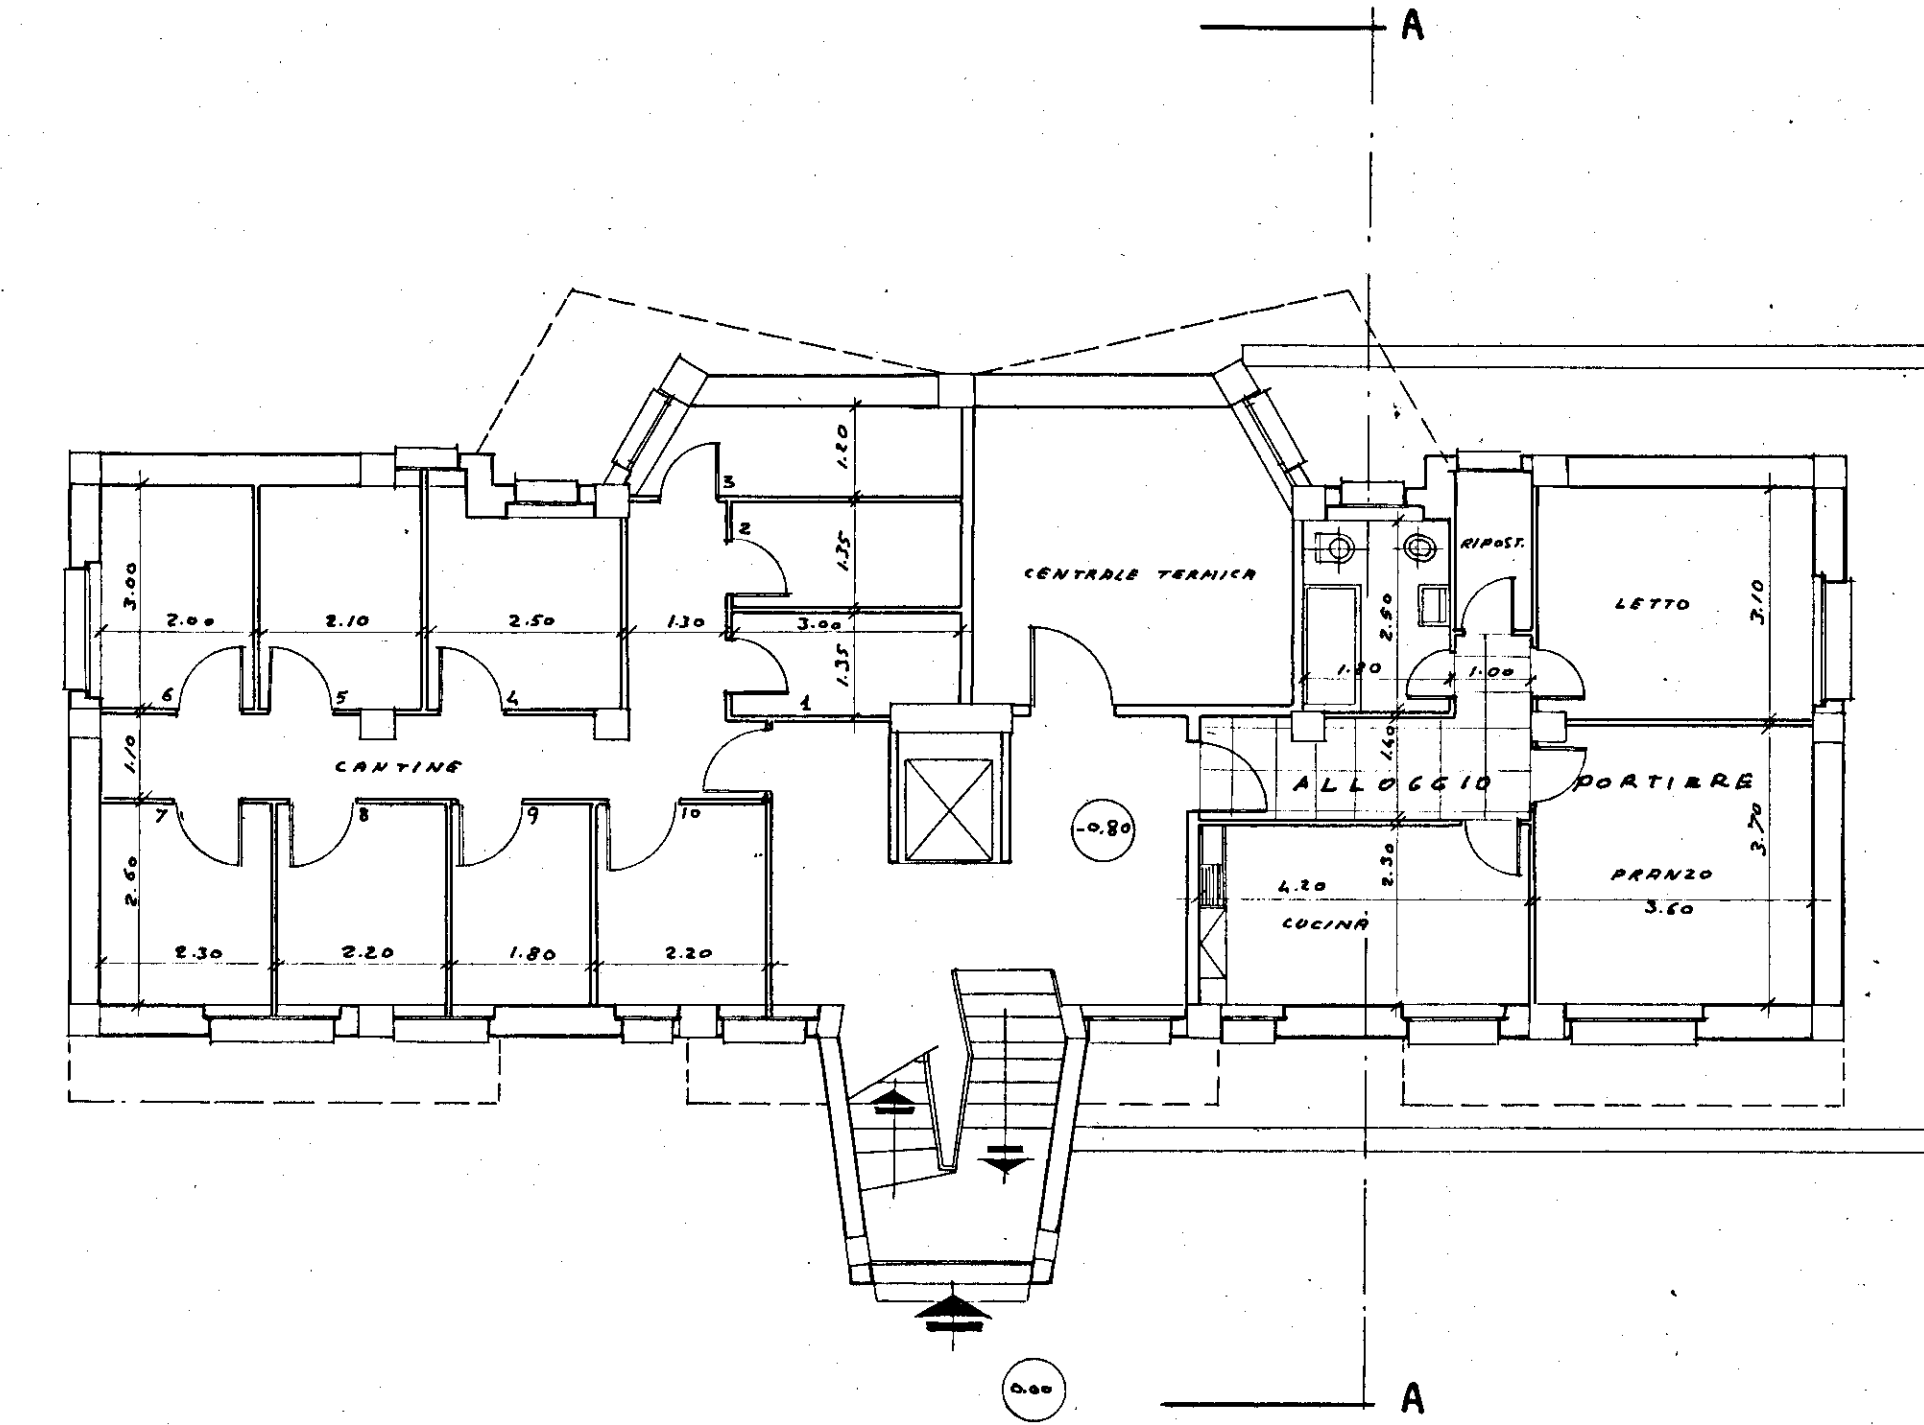

PIANO TIPO

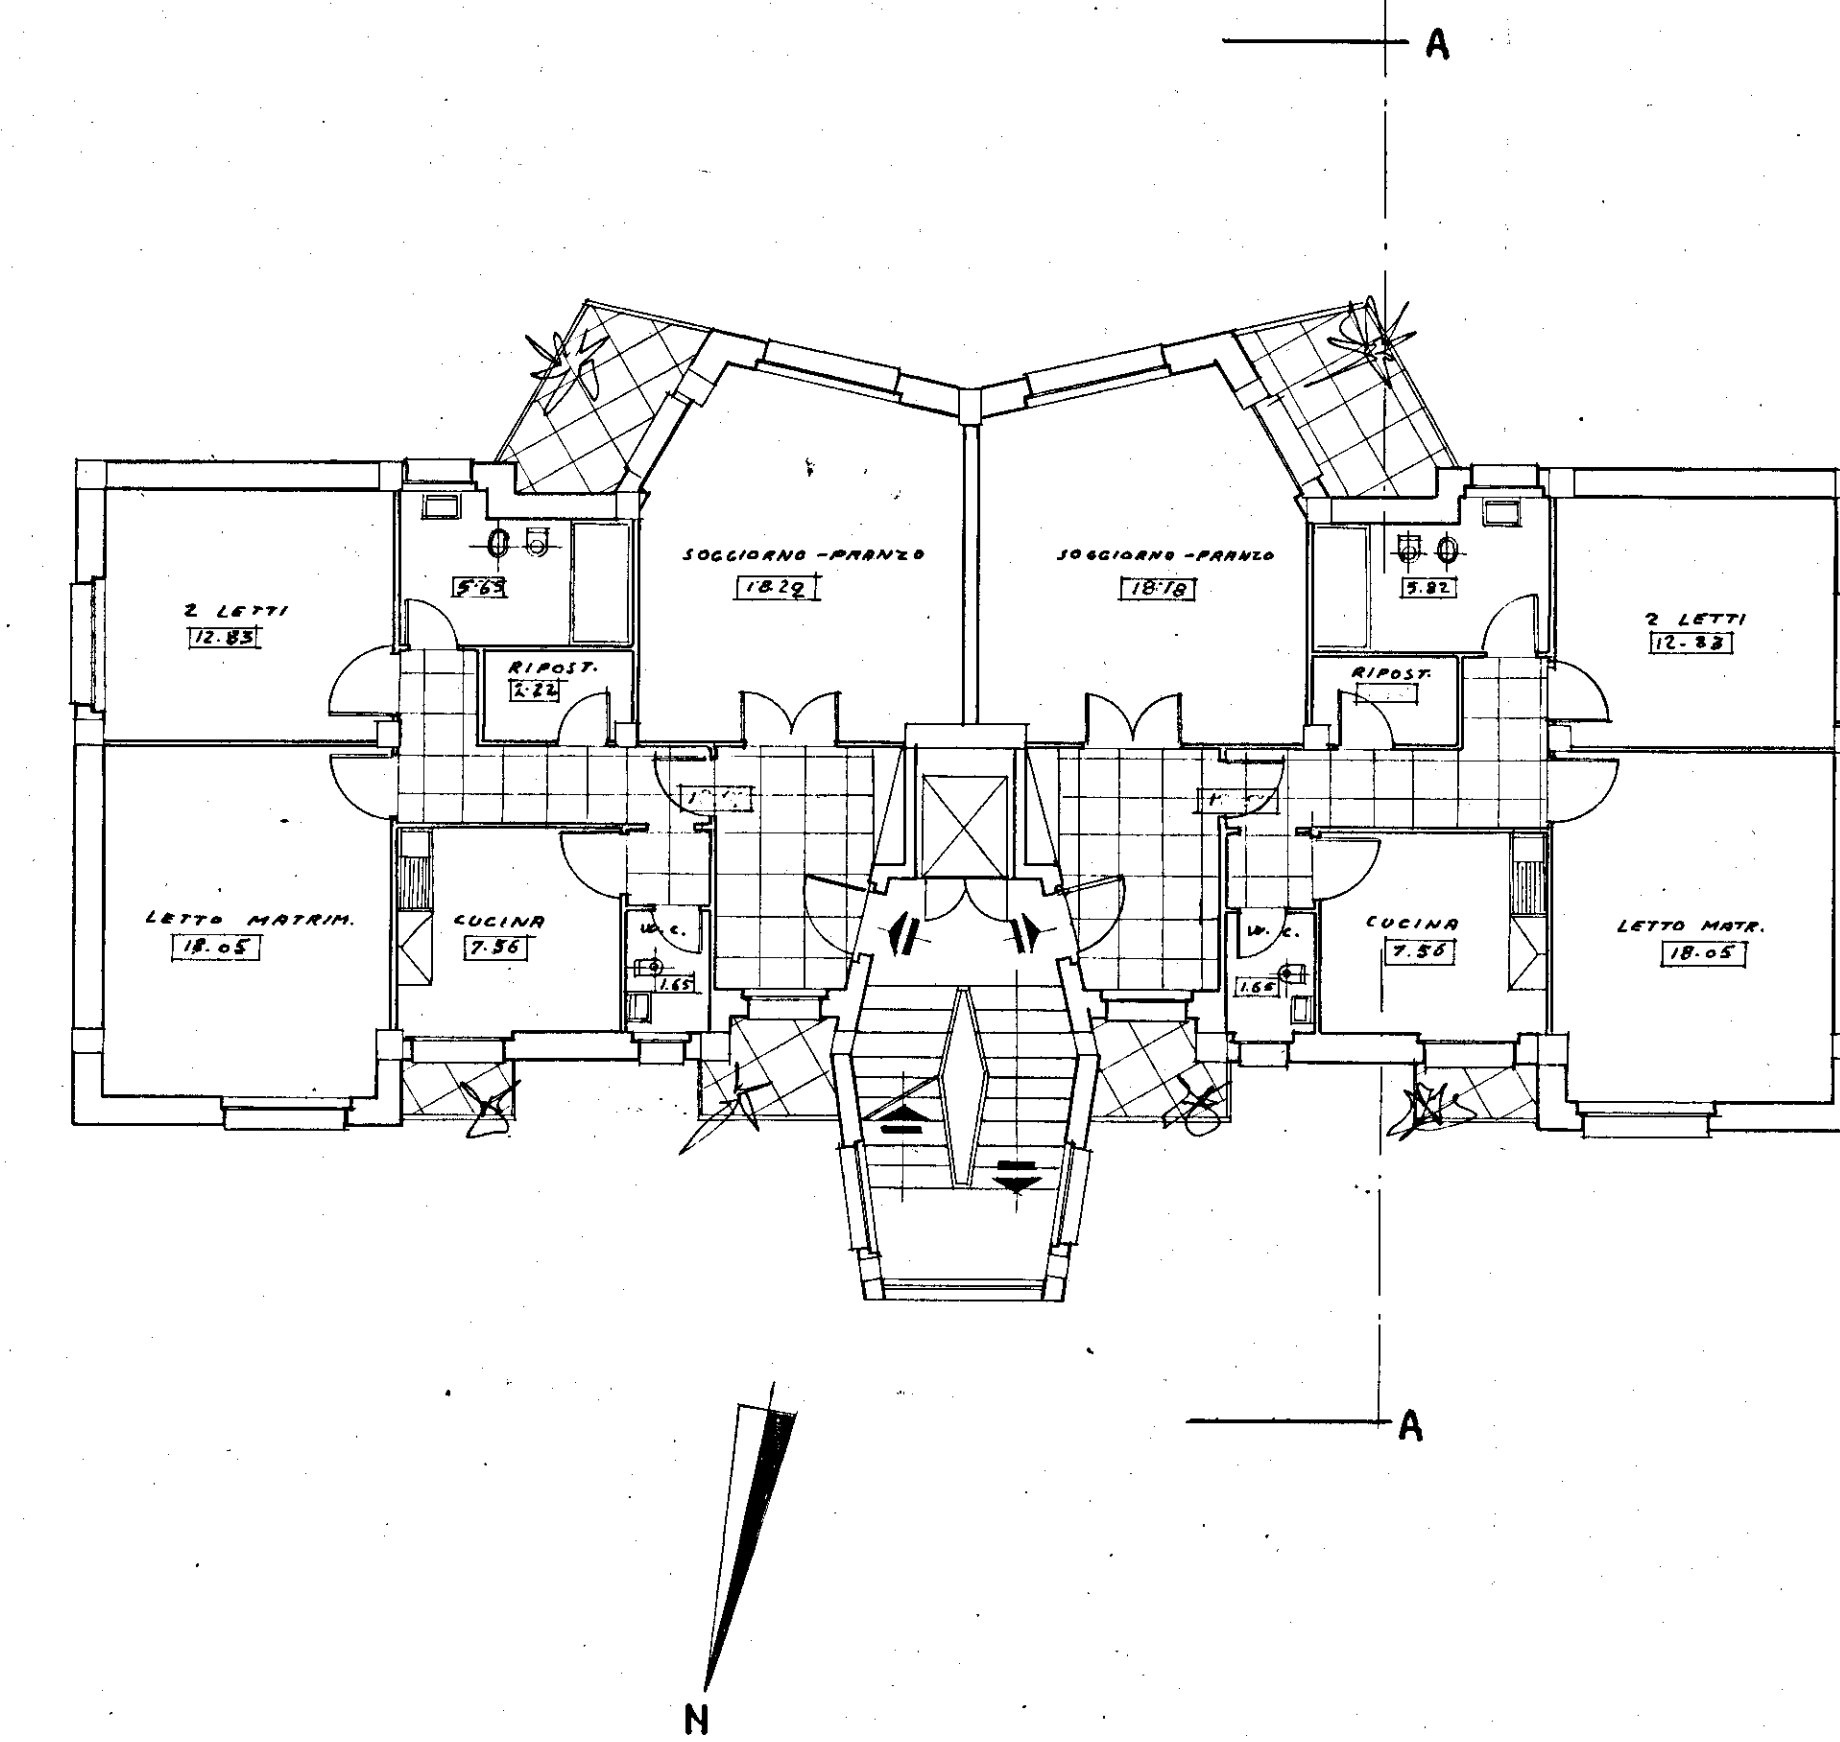

PIANO COPERTURA

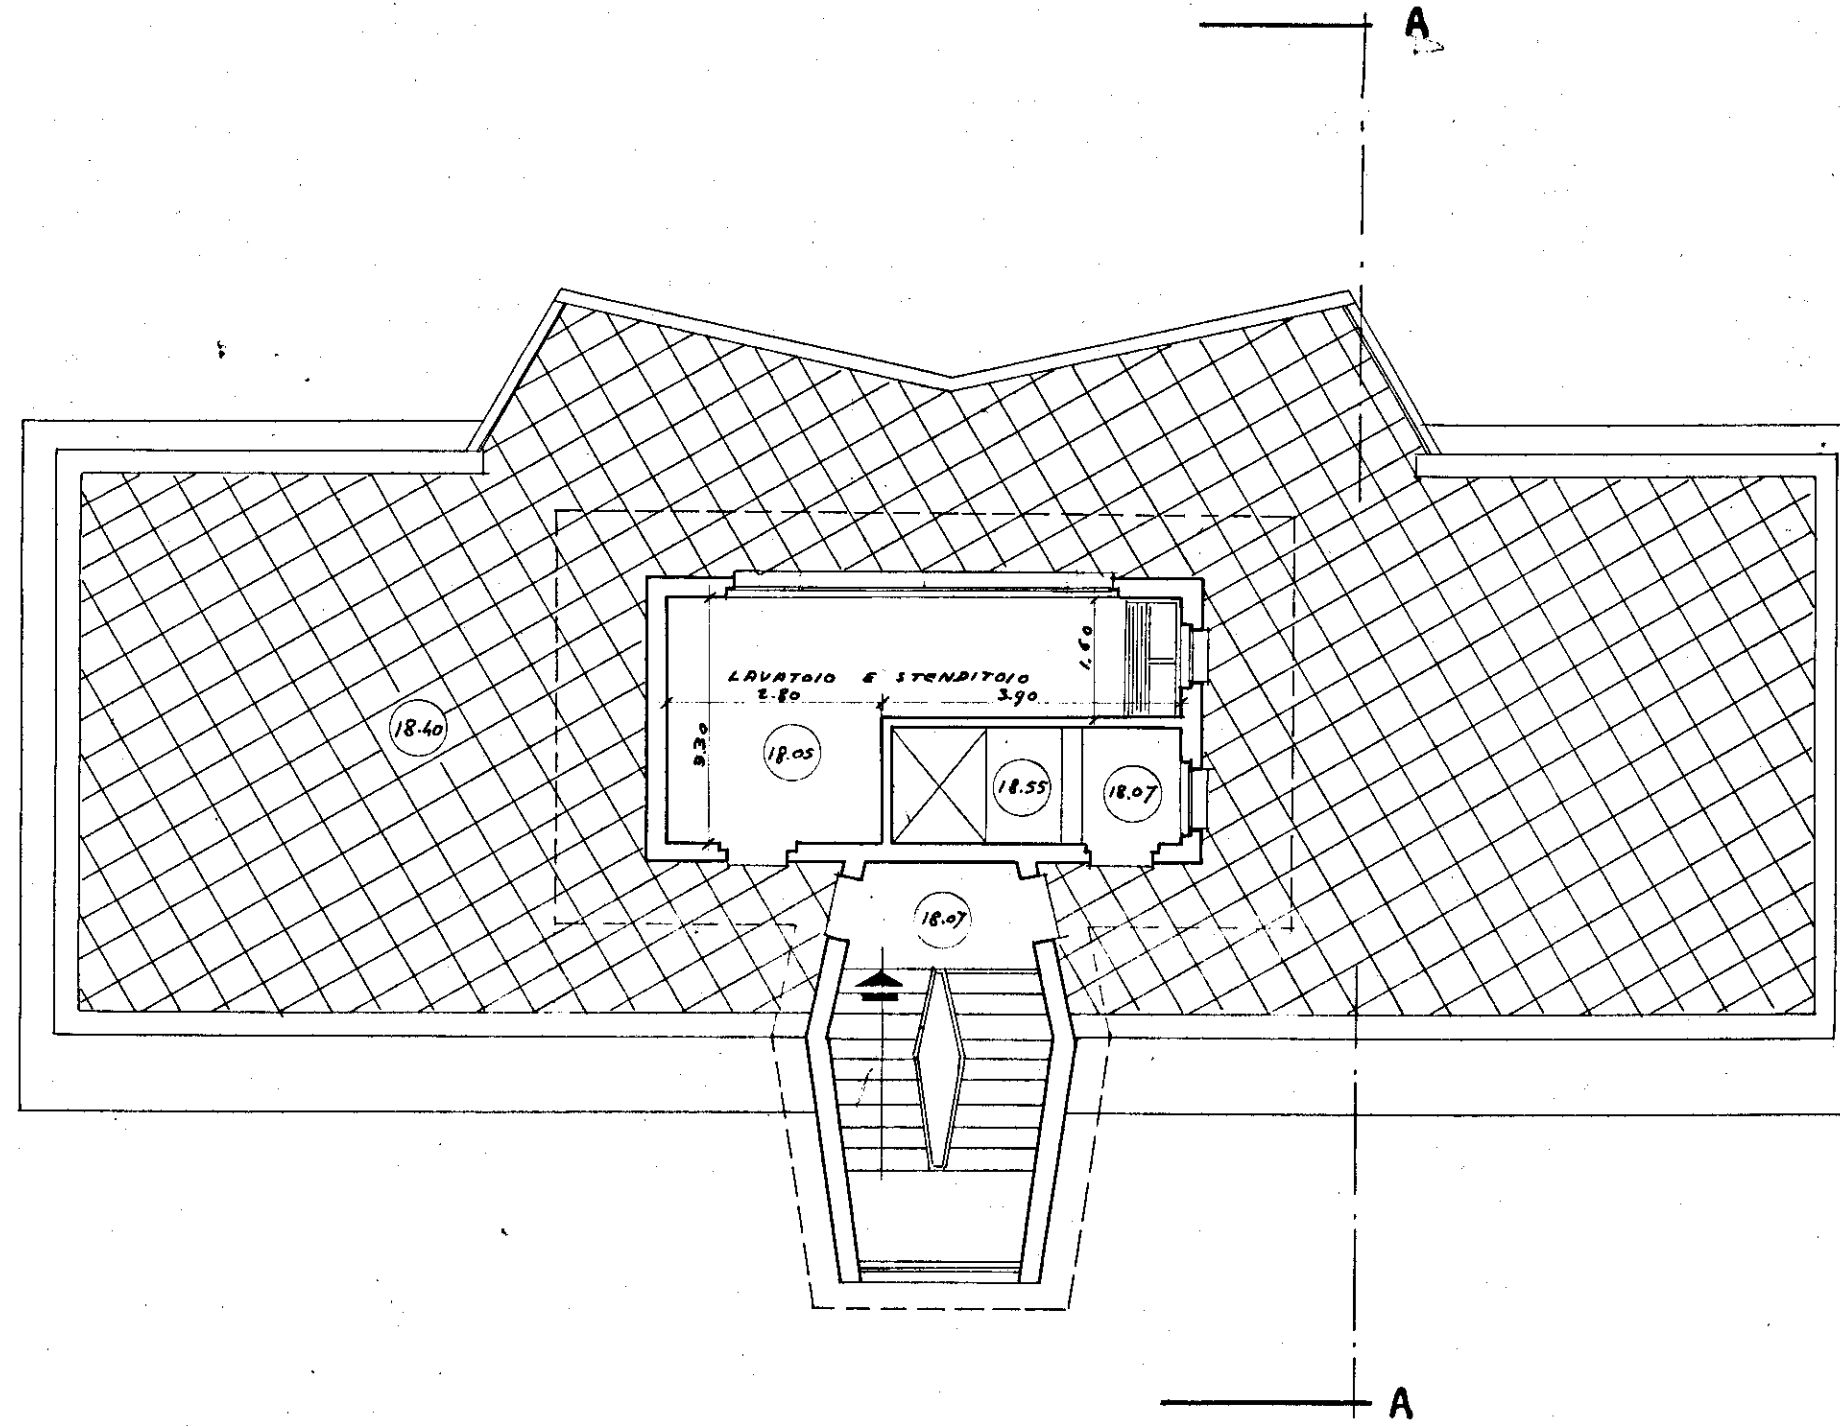

SEZIONE A-A

