


GESTIONE CASE LAVORATORI (legge 14.2.1963)		Intervento N° 1964	
COMUNE DI FRANCAVILLA FONTANA (Prov. di Brindisi)		Stazione appaltante I. A. C. P.	
LOCALITÀ S. LORENZO		dati 22-12-1972 TAV	
PALAZZINE TIPO "C"		altre 1:50	
PROGETTISTI: CDR. ING. UGO LONOCÉ CDR. ING. MICHELE RUSSO		centro-ole	
		viste	

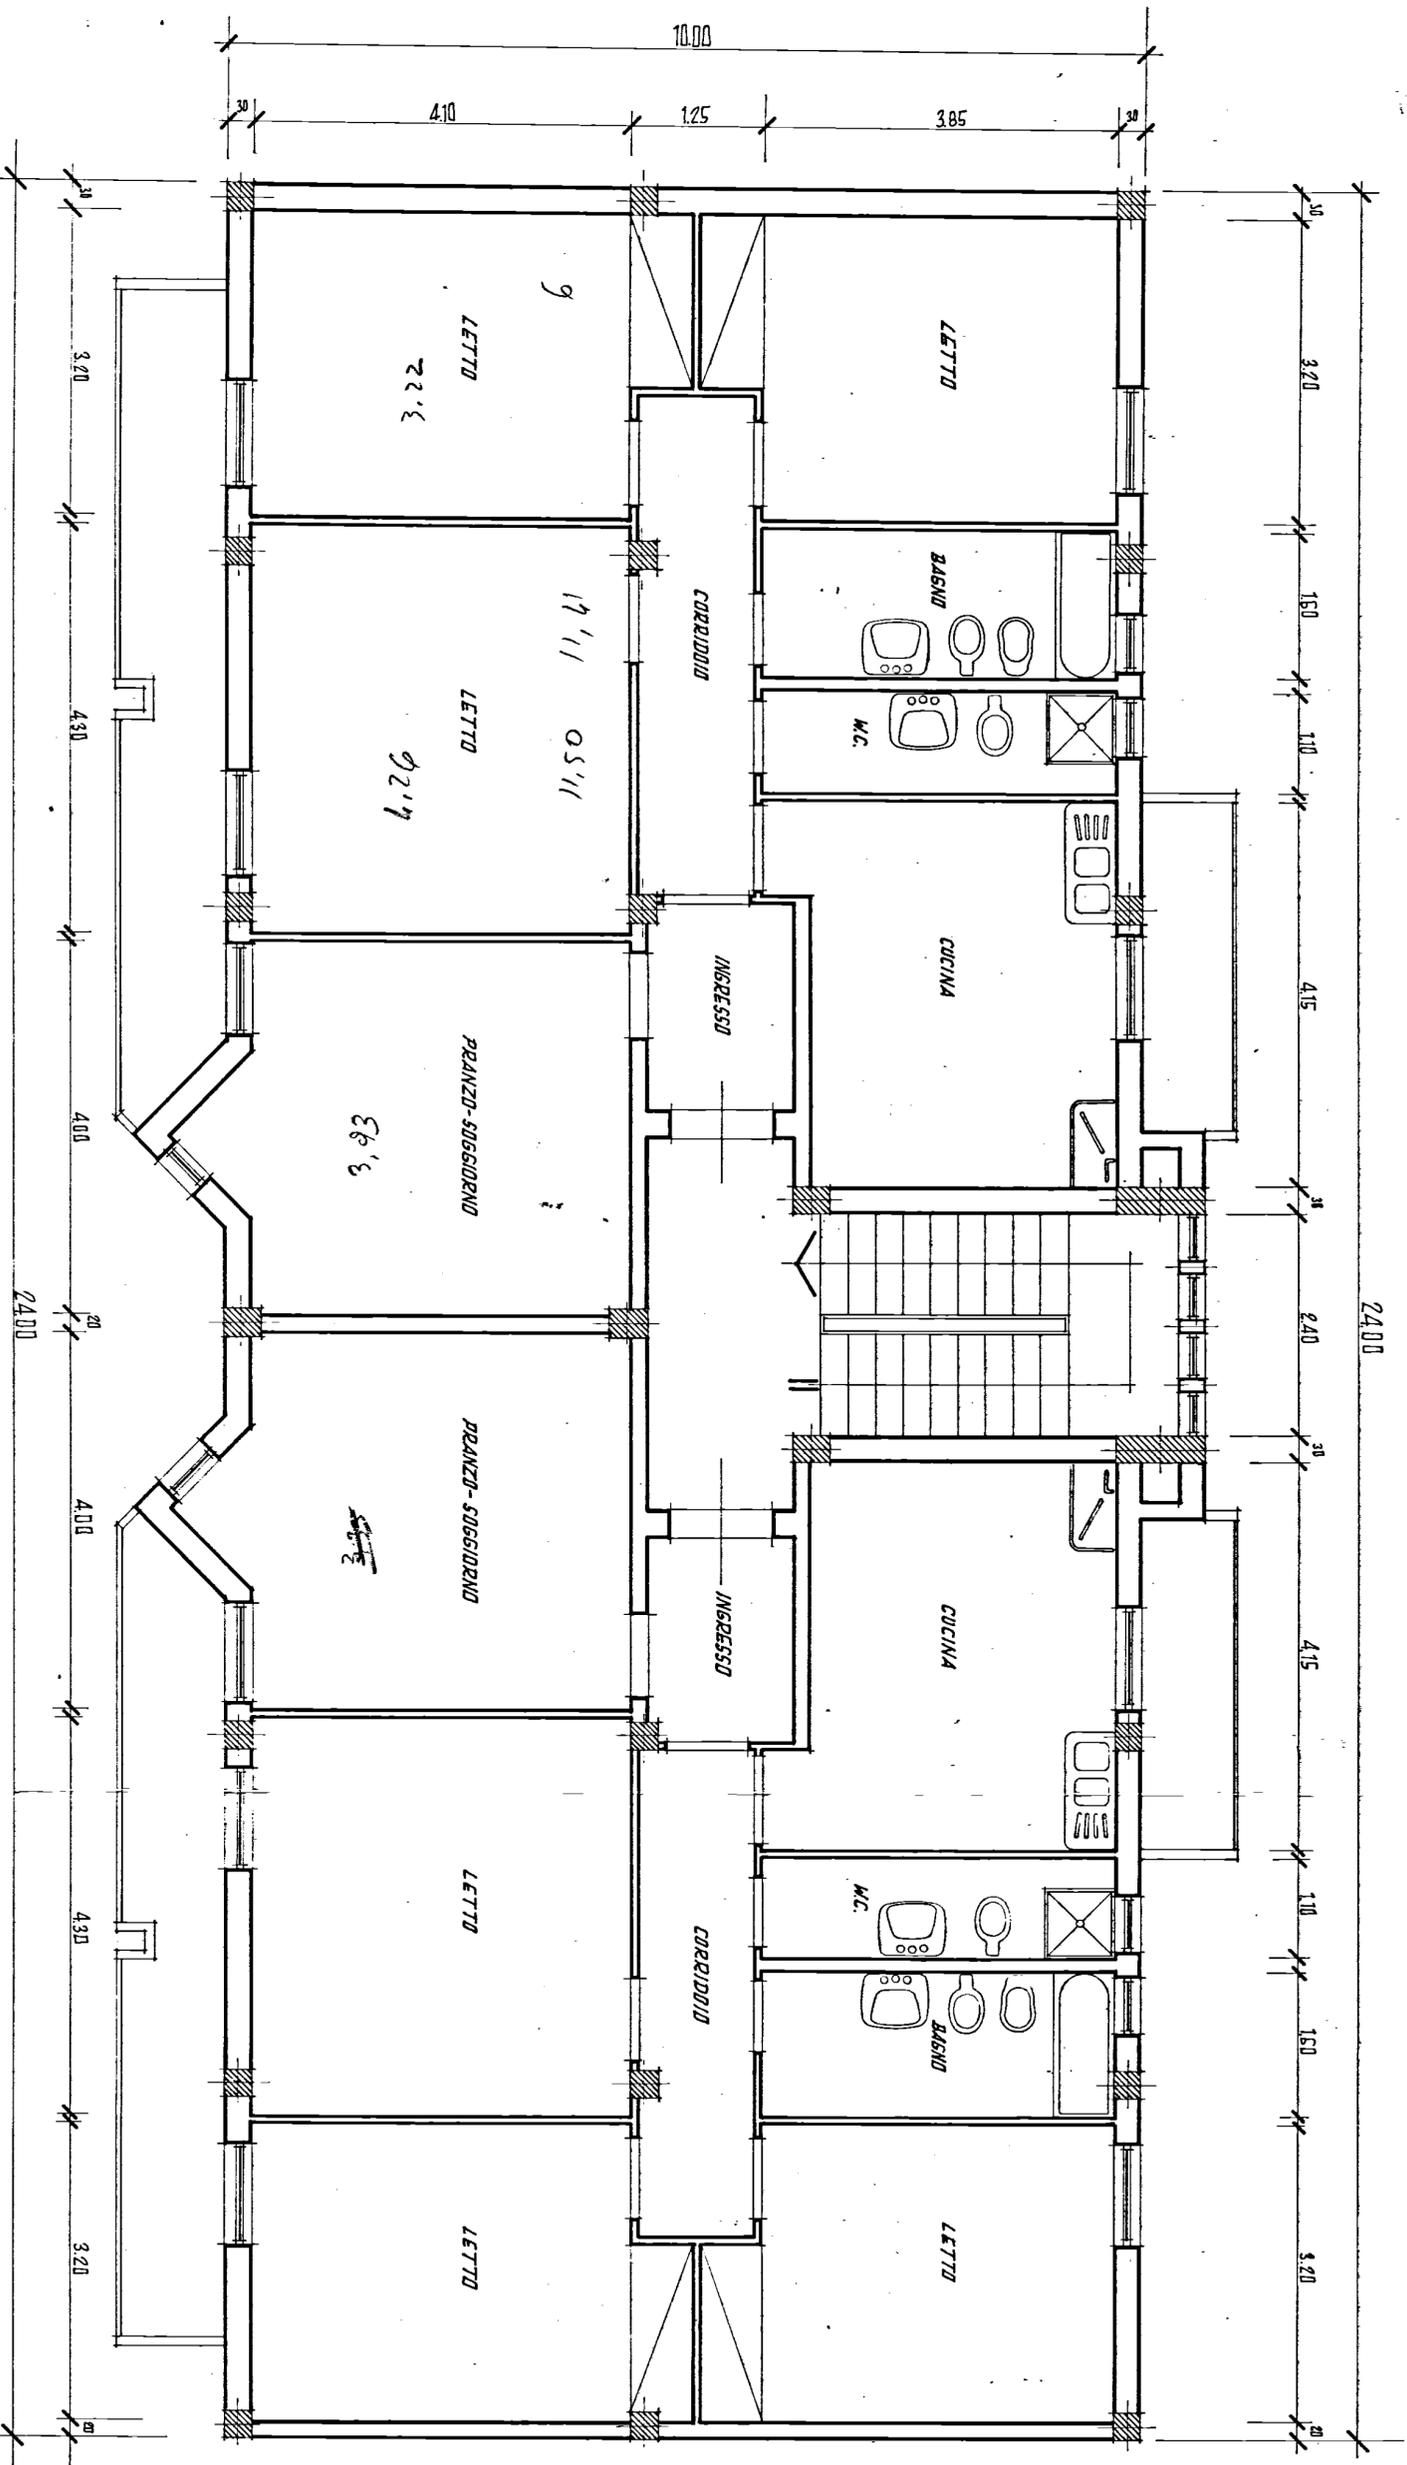

PIANTA 1° E 2° PIANO  
SCALA 1:50