CASE PER LAVORATORI IN BRINDISI - CEP - LOTTO A: - CANTIERE 12658

SCALA 1:100
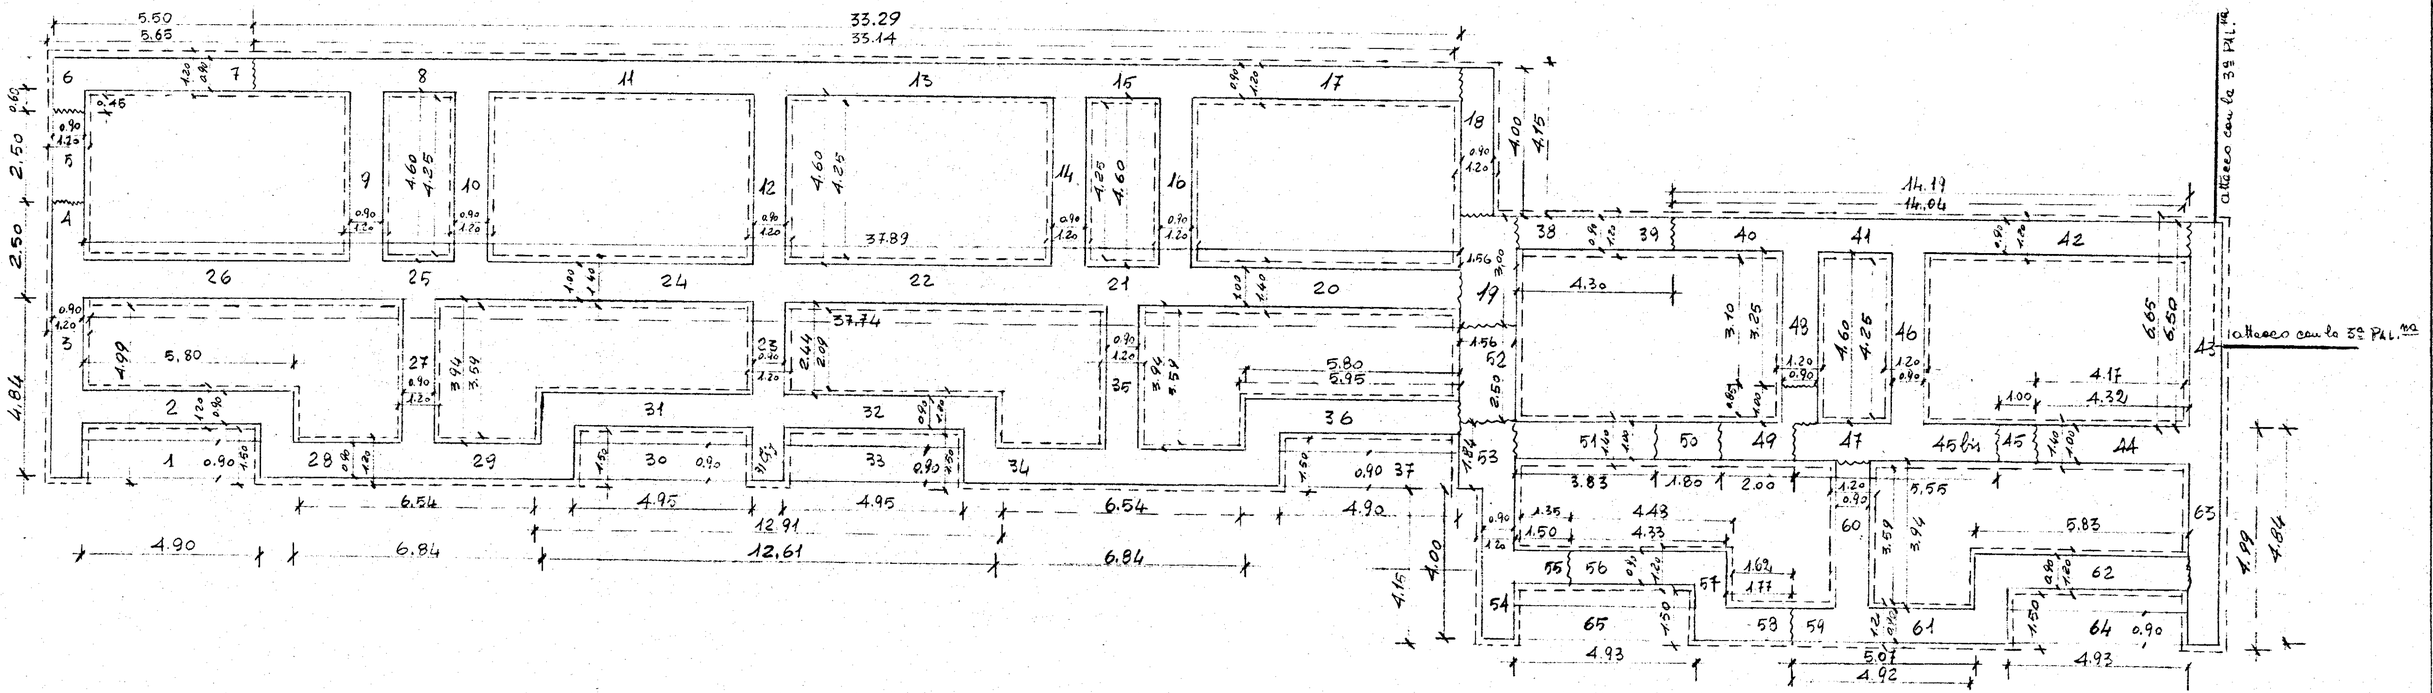
PALAZZINA n° 4 - pianta scavo e calcestruzzo di fondazione -