


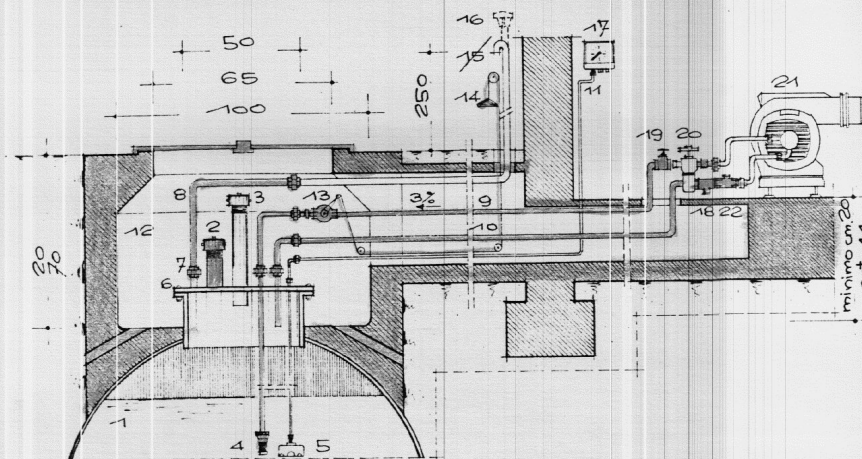

Alimentazione del bruciatore per aspirazione (nafta)

- | | | |
|---|--|---|
| 1. Serbatoio | 9. Tubo di mandata | 16. Eventuale tappo sfiato con reticella Inox |
| 2. Troppopieno | 10. Tubo di ritorno | 17. Indicatore di livello |
| 3. Carico | 11. Tubo indicatore di livello | 18. Rubinetto prelievo campioni |
| 4. Valvola di fondo | 12. Pozzetto | 19. Saracinesca a volantino |
| 5. Campana indicatore di livello a lettura permanente | 13. Saracinesca a chiusura rapida | 20. Filtro |
| 6. Guarnizione | 14. Manovra valvola chiusura rapida | 21. Bruciatore |
| 7. Giunto a 3 pezzi | 15. Curva con reticella antifiama Inox | 22. Valvola di ritegno |
| 8. Tubo di sfiato | | |

ISTITUTO AUTONOMO CASE POPOLARI BRINDISI

ADEGUAMENTO DEGLI IMPIANTI TERMICI ALLA
LEGGE 712.1984 n°818

LOTTO n° 45

BRINDISI

data: 28 FEB. 1987

agg.

ADEGUAMENTO POZZETTO E
TUBAZ. ALIMENT.


scala: 1:50

TAVOLA:

3

PROGETTISTA:

DOTT. ING. GIUSEPPE ROMANO
VIA AMENA 12 - BRINDISI

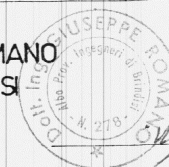

Ing. Romano