




EL. 4cb (Muro in sola zona ascensore H 1,41 dalla trave sovrastante all'introduzione cordolo impedimento)
 EL. 5cb (Muro in sola zona ascensore H 0,84 da trave sovrastante a trave sottostante)

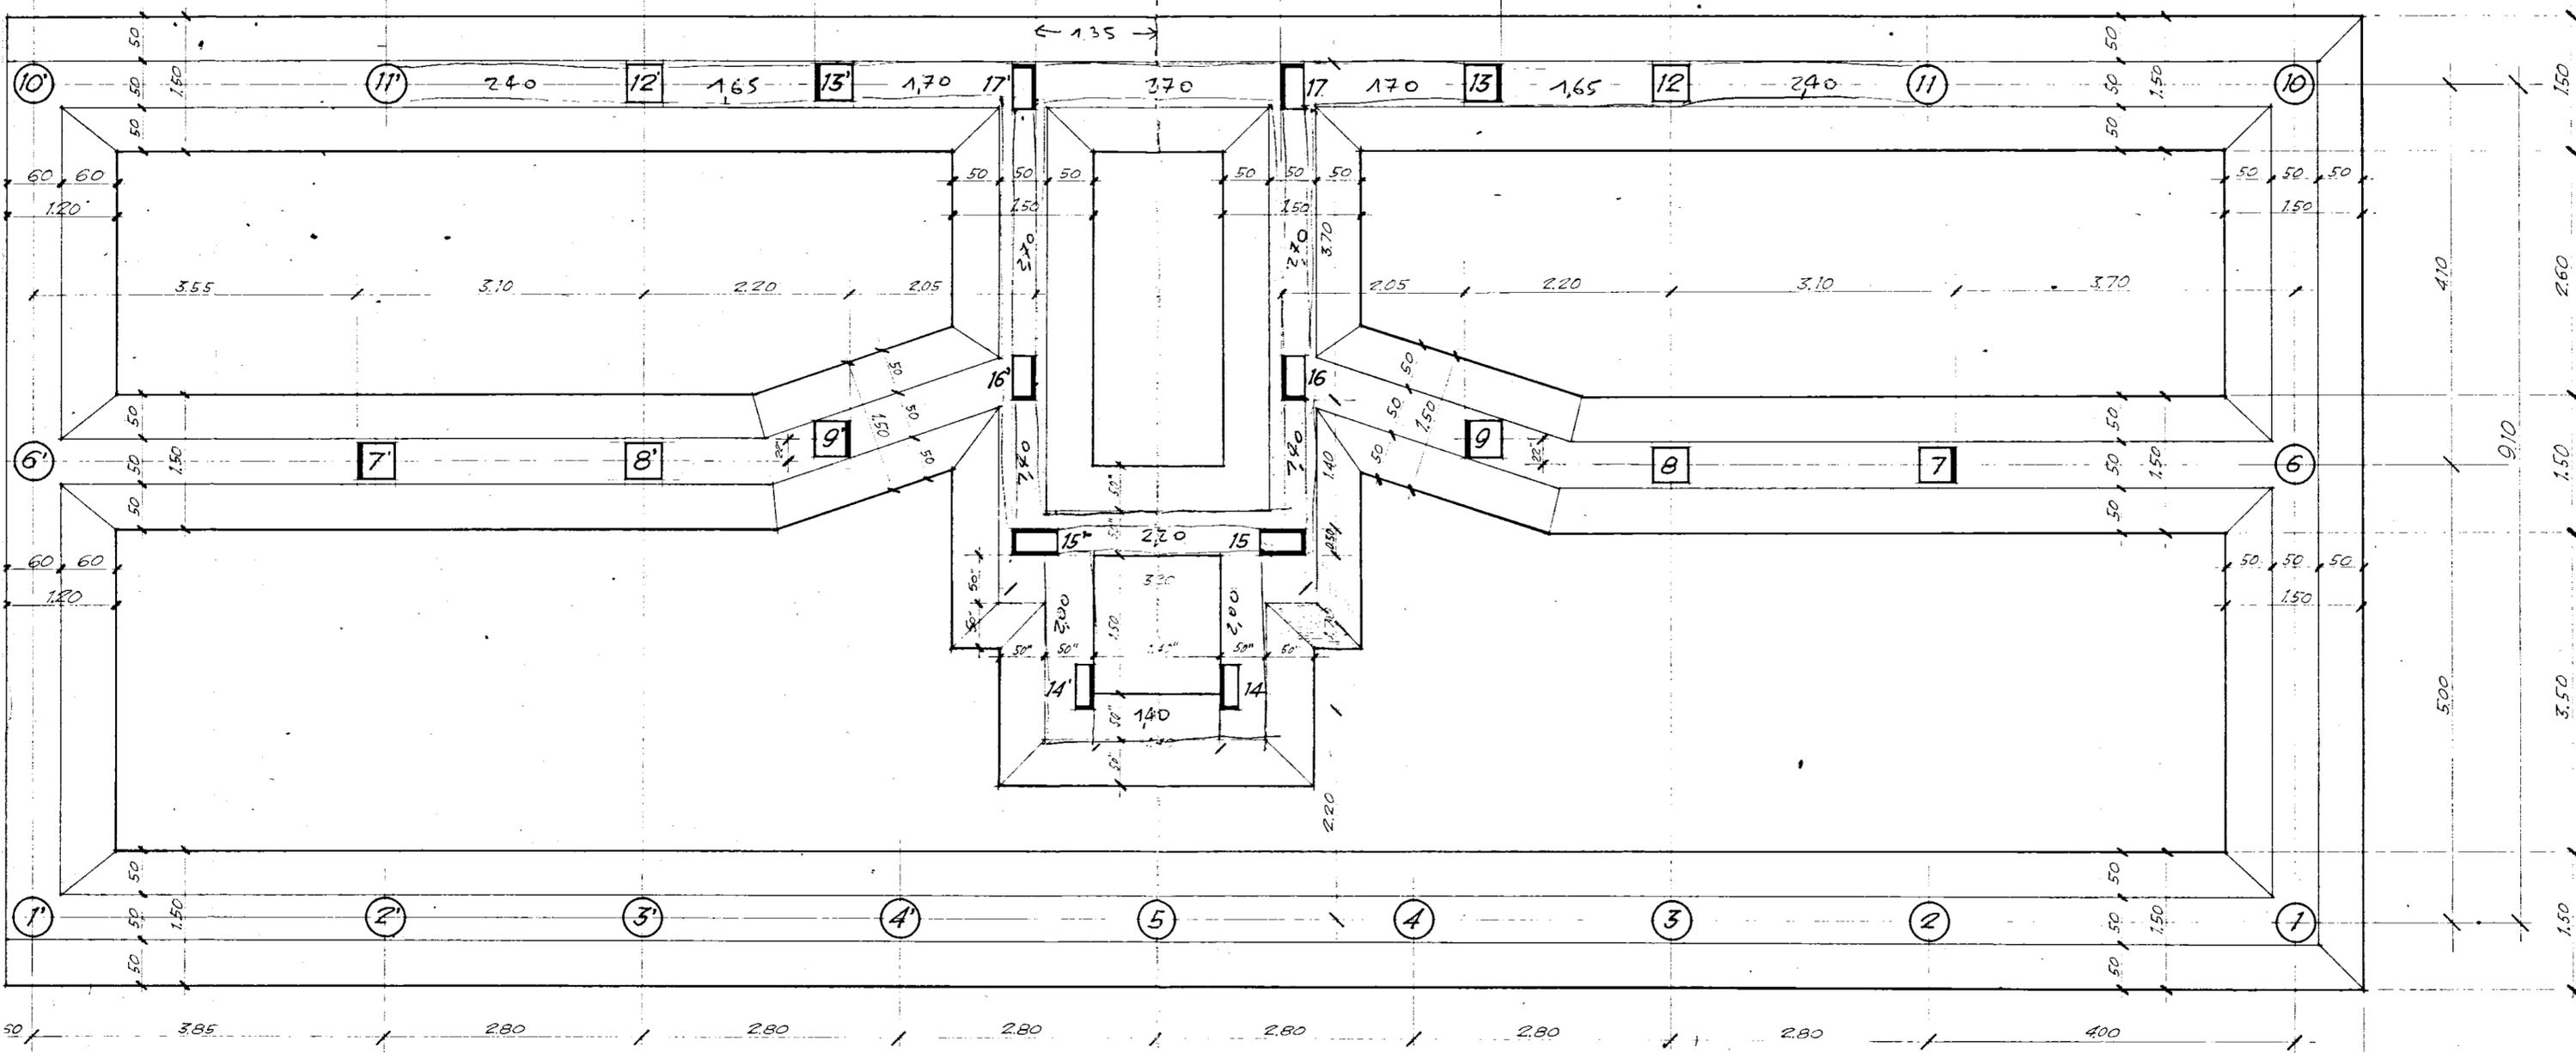

SEZIONE TRAVE TIPO
 RAPP. 1:25

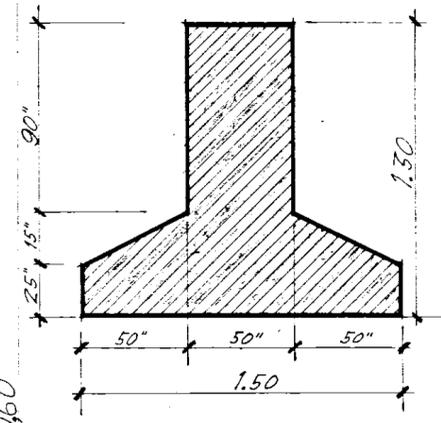

SEZIONE TRAVE DI GIUNTO
 RAPP. 1:25

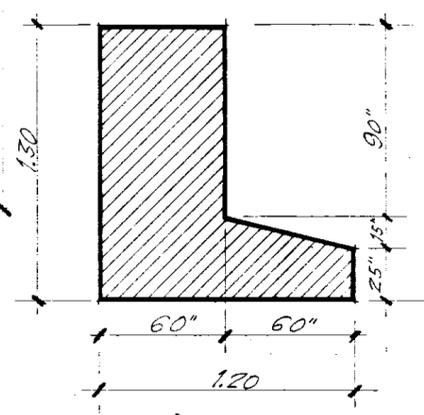

di element