PROSPETTO

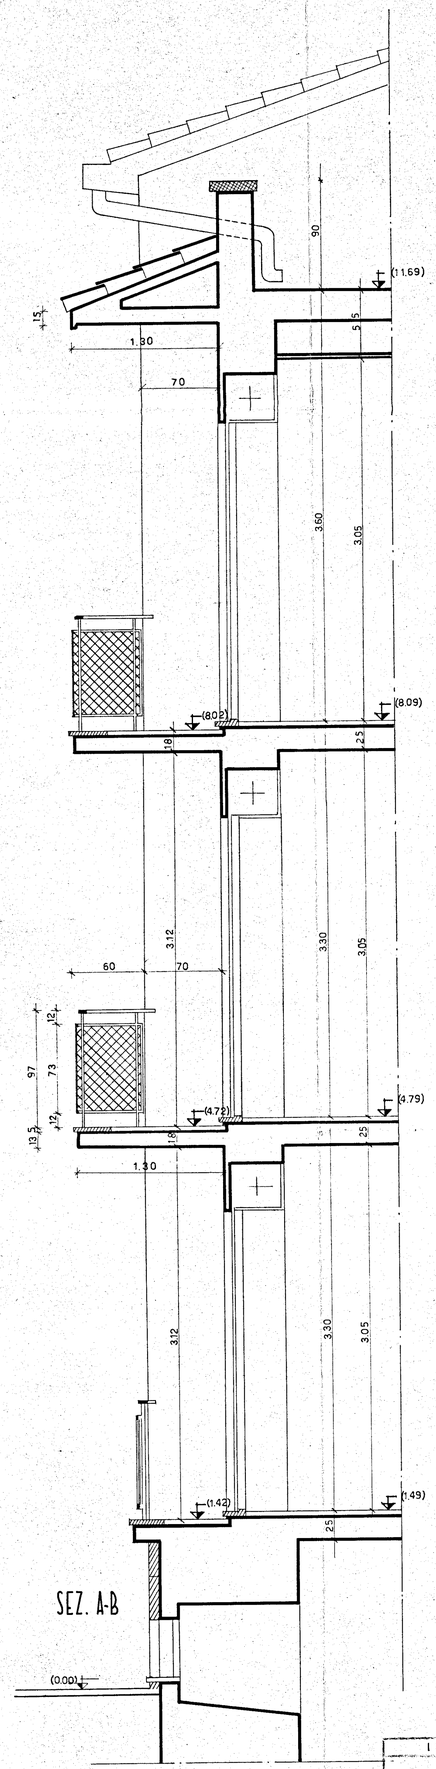

SEZ. A-B

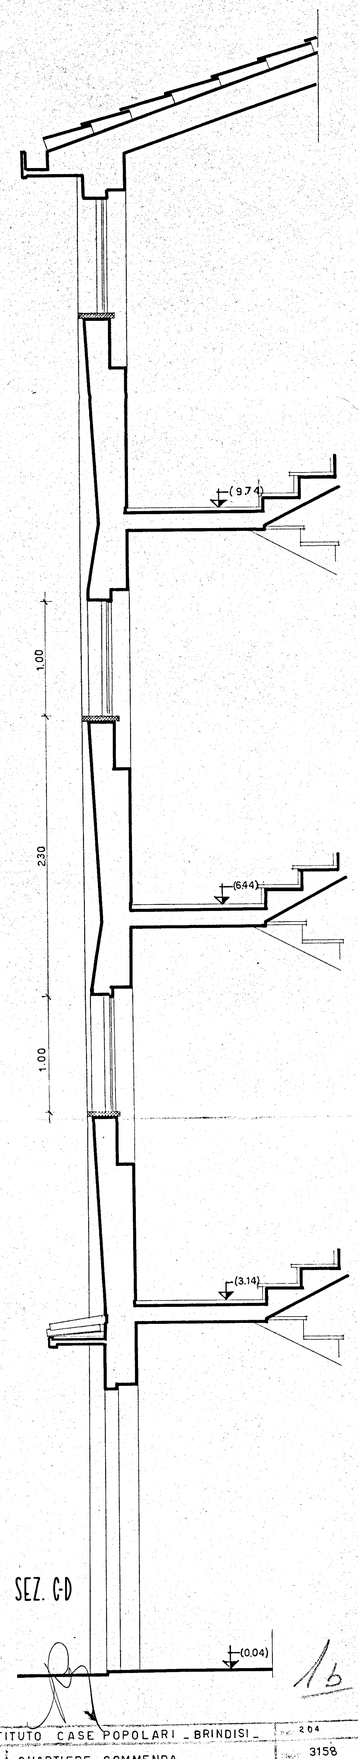

SEZ. C-D

1b

ISTITUTO CASE POPOLARI - BRINDISI -			204
INA CASA BRINDISI	QUARTIERE COMMENDA PIANO ASSESTAMENTO FABBRICATO C - PARTICOLARE PROSPETTO		3158
			aprile 1954
			1:20

ARTI GRAFICHE GAETANO MINELLI - ROMA