





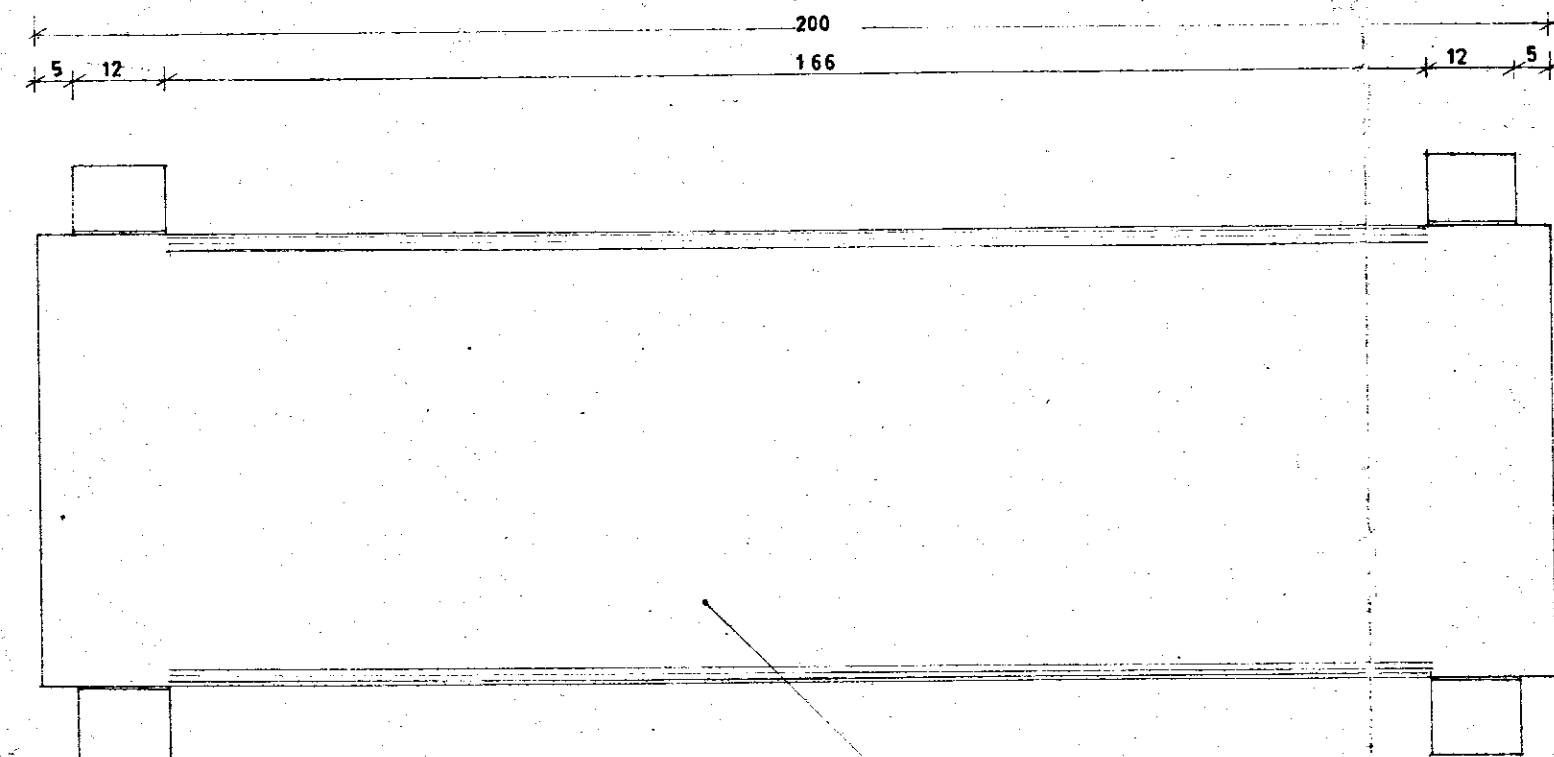


calcestruzzo armato
vibrato, granigliato, lucidato

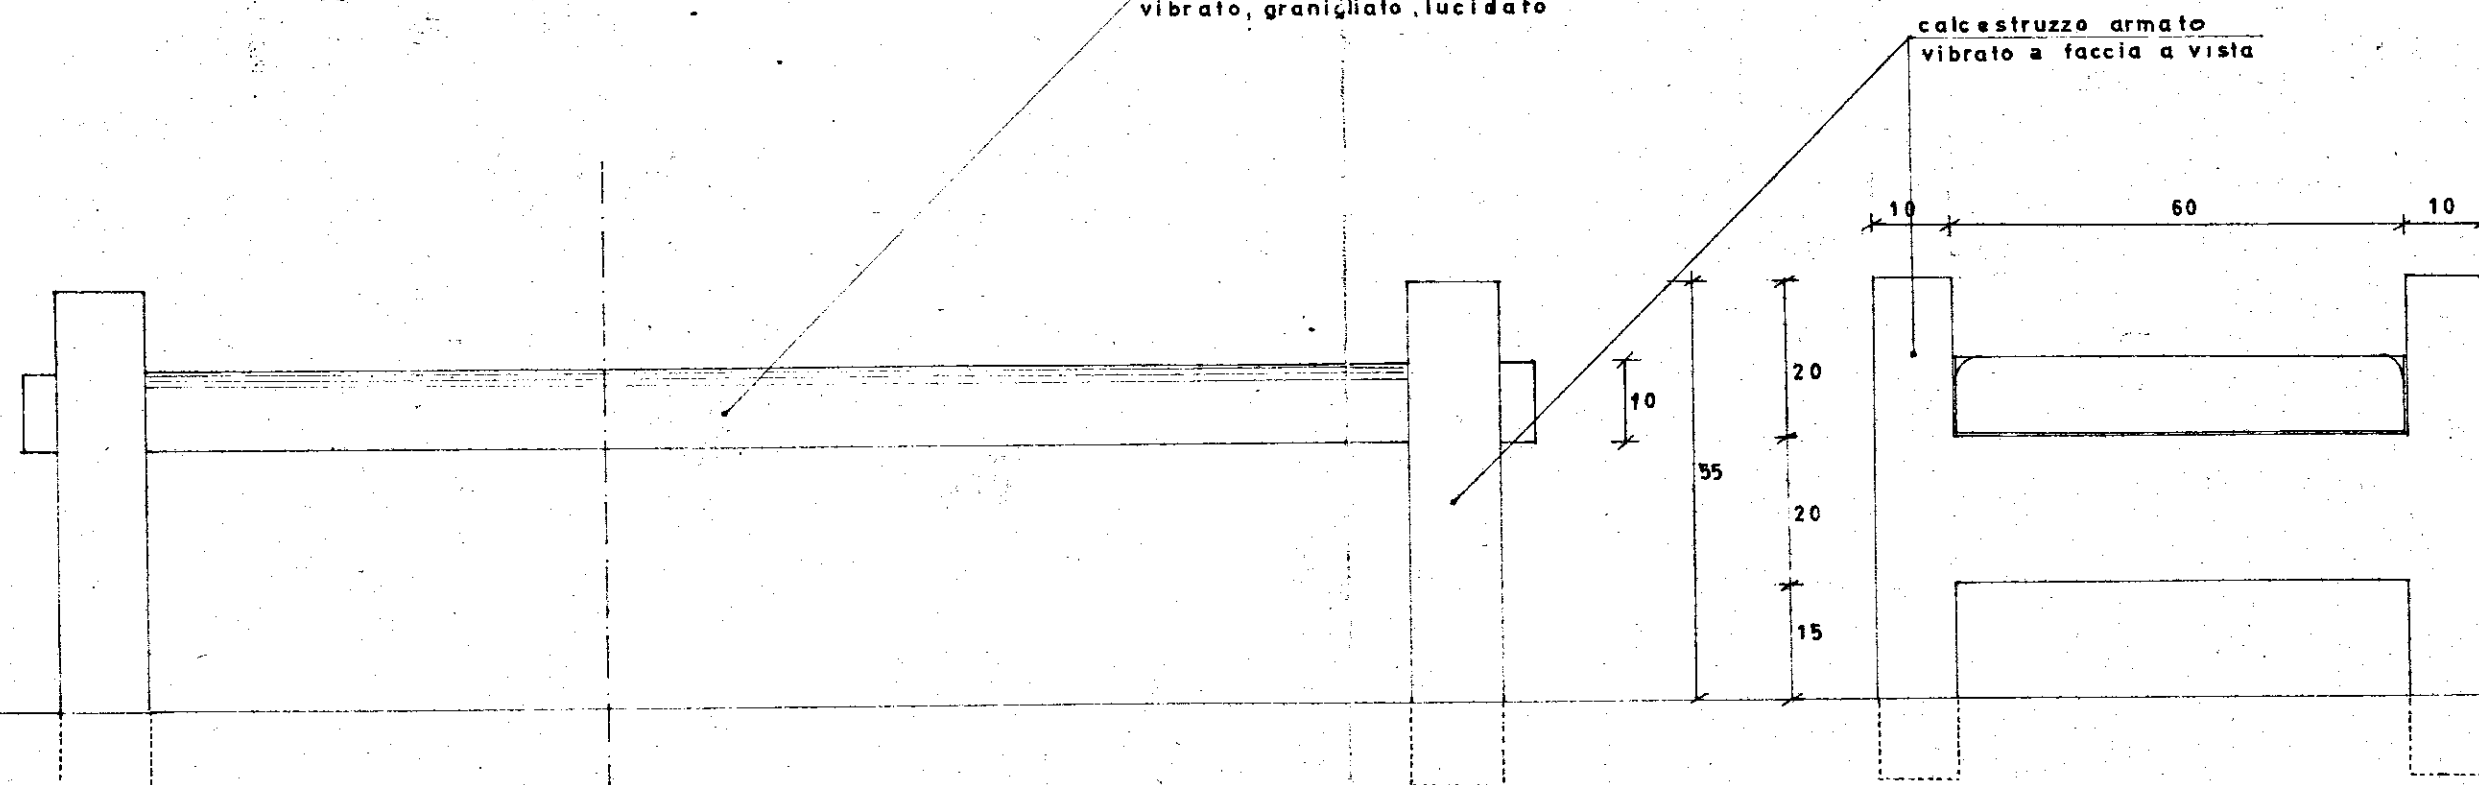

calcestruzzo armato
vibrato a faccia a vista

Schermo chiaro in
policarbonato

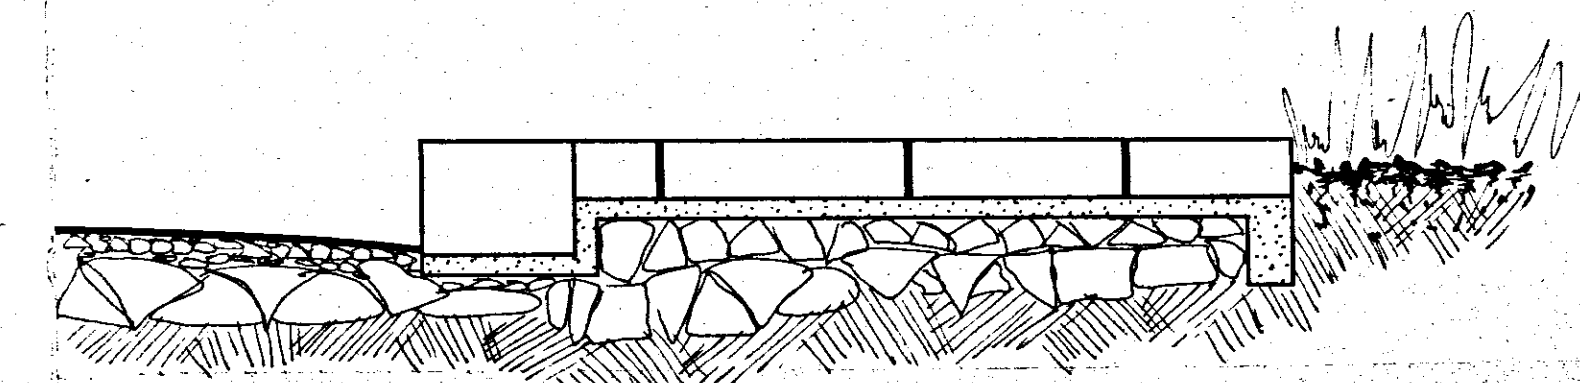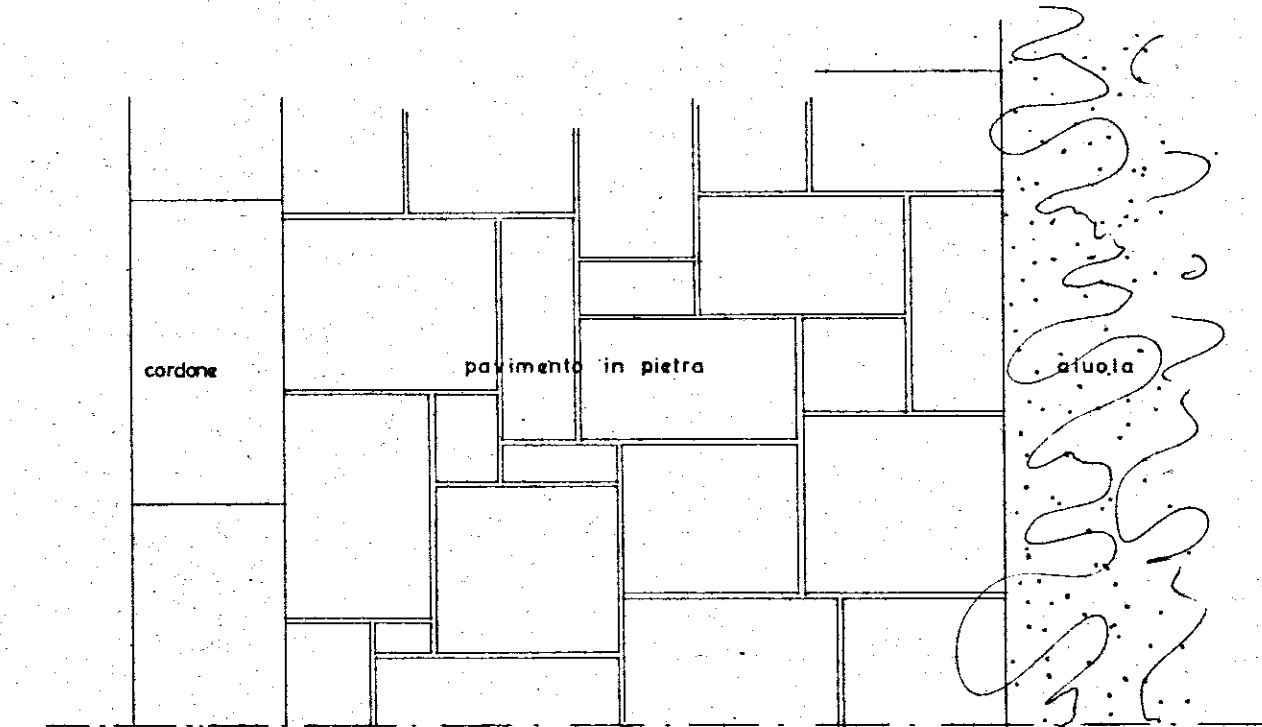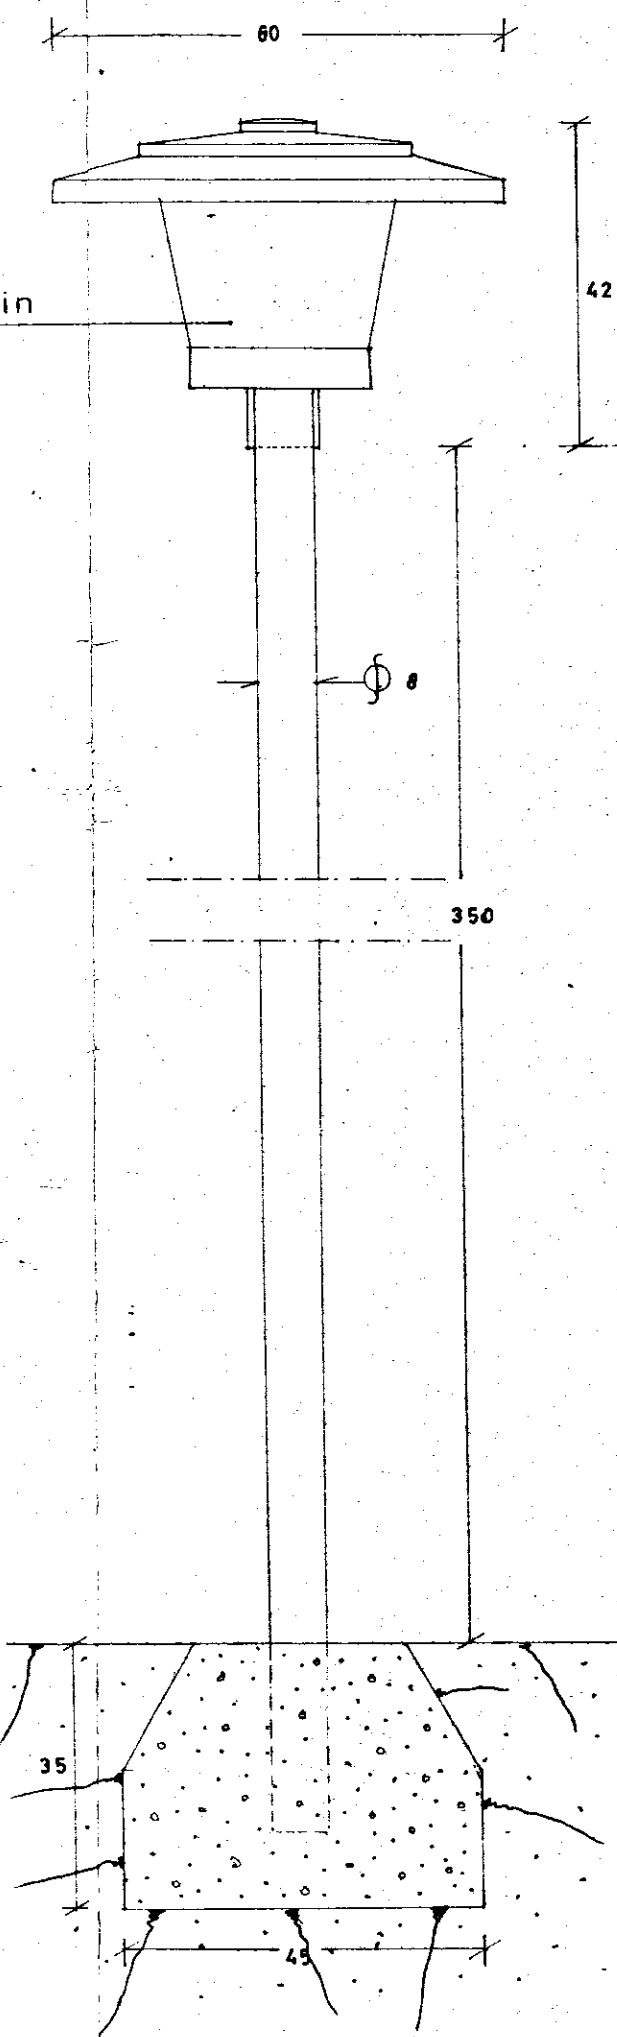

GESTIONE CASE LAVORATORI (legge 14-2-1963)		Intervento N° 1312		stazione appaltante I. A. C. P.	
QUARTIERE S. ELIA BRINDISI				data	agg.
				agg.	agg.
				31	
Particolari panchine, elementi illumi LOTTO A ₂ nanti e pavimentazione esterna 1:10				archivio	
				note	
EDILIZIA	Ing. O. Angelini	STRUTTURE-C	Ing. F. Piro		
EDILIZIA	Ing. M. Bolognese	IMPIANTI	Ing. P. Fabretti		
EDILIZIA	Ing. U. Lonore	PROGRAMMAZ.	Ing. A. Maldari		
EDILIZIA	Ing. I. Perretti	PROGRAMMAZ.	Ing. L. Poli		
EDILIZIA	Ing. L. Poli	PROGRAMMAZ.	Ing. E. Romanazzi		
EDILIZIA	Ar. F. Pignatelli	COORDINATORE	Ing. A. Maldari		
EDILIZIA	Ar. G. Pinto	DIREZIONE LL.	I. A. C. P.	controllo	visto
STRUTTURE-C	Ing. F. D'Alonzo				