

Parere favorevole alle condizioni
di cui alla nota n. 1011/10247
del 20/9/74
IL COMANDANTE PROV. FROSINONE
(Dott. Ing. Aldo J. Jasso)

IL COORDINATORE
DEI SERVIZI N. 1011/10247
(Dott. Arch. ORESTA)


**istituto autonomo
case popolari**
brindisi

legge 8-8-1978 n. 457 III° biennio 1982-83 COMPLET.
programma intervento n. 007-99-1
codice 3187400701


progetto per la costruzione di alloggi
popolari in FASANO
lotto 9 comparto 1 piano di zona 187

alloggi n. 8 da mq. 88


PIANTE

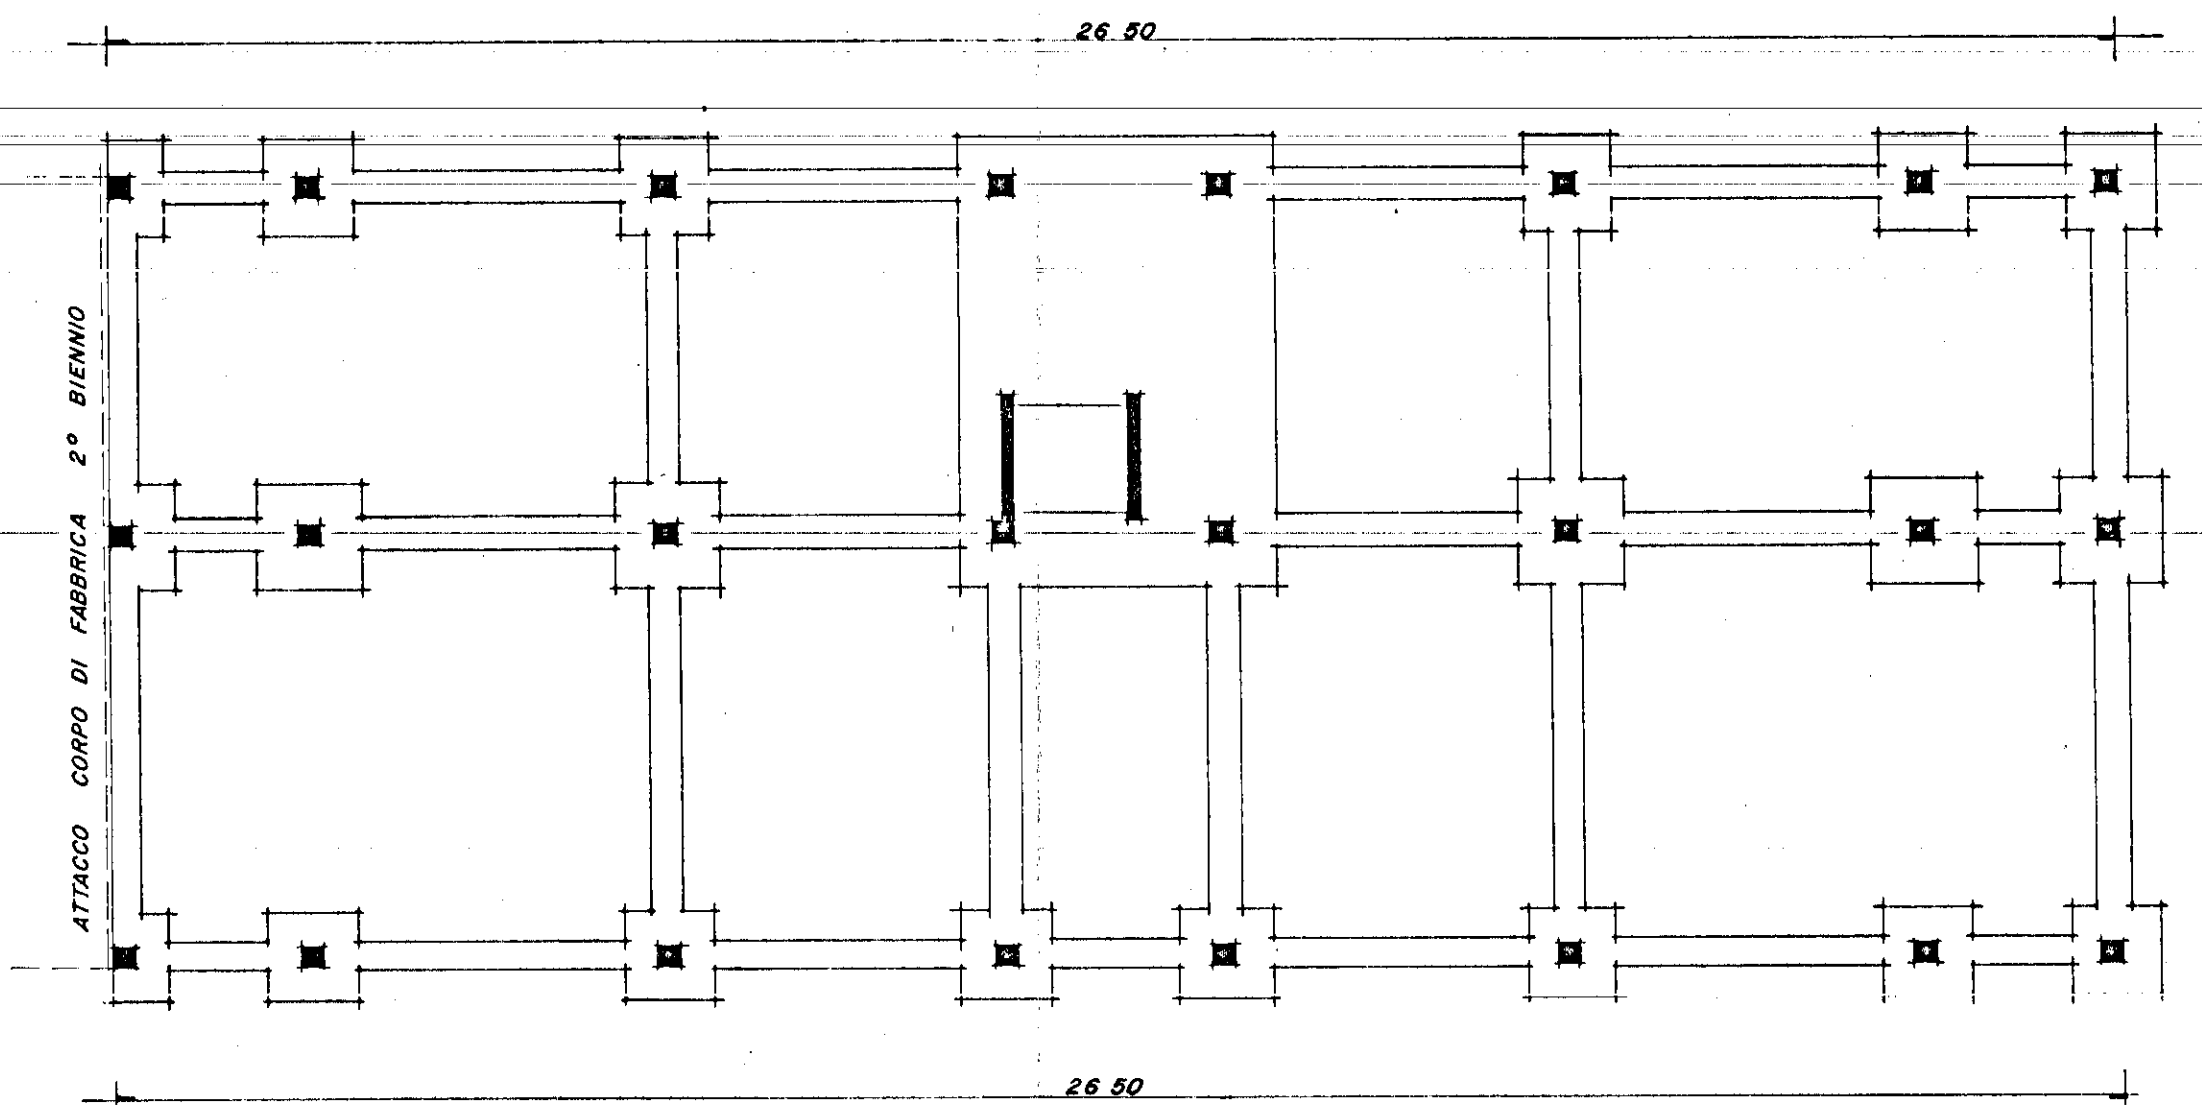

PIANTA DELLE FONDAZIONI

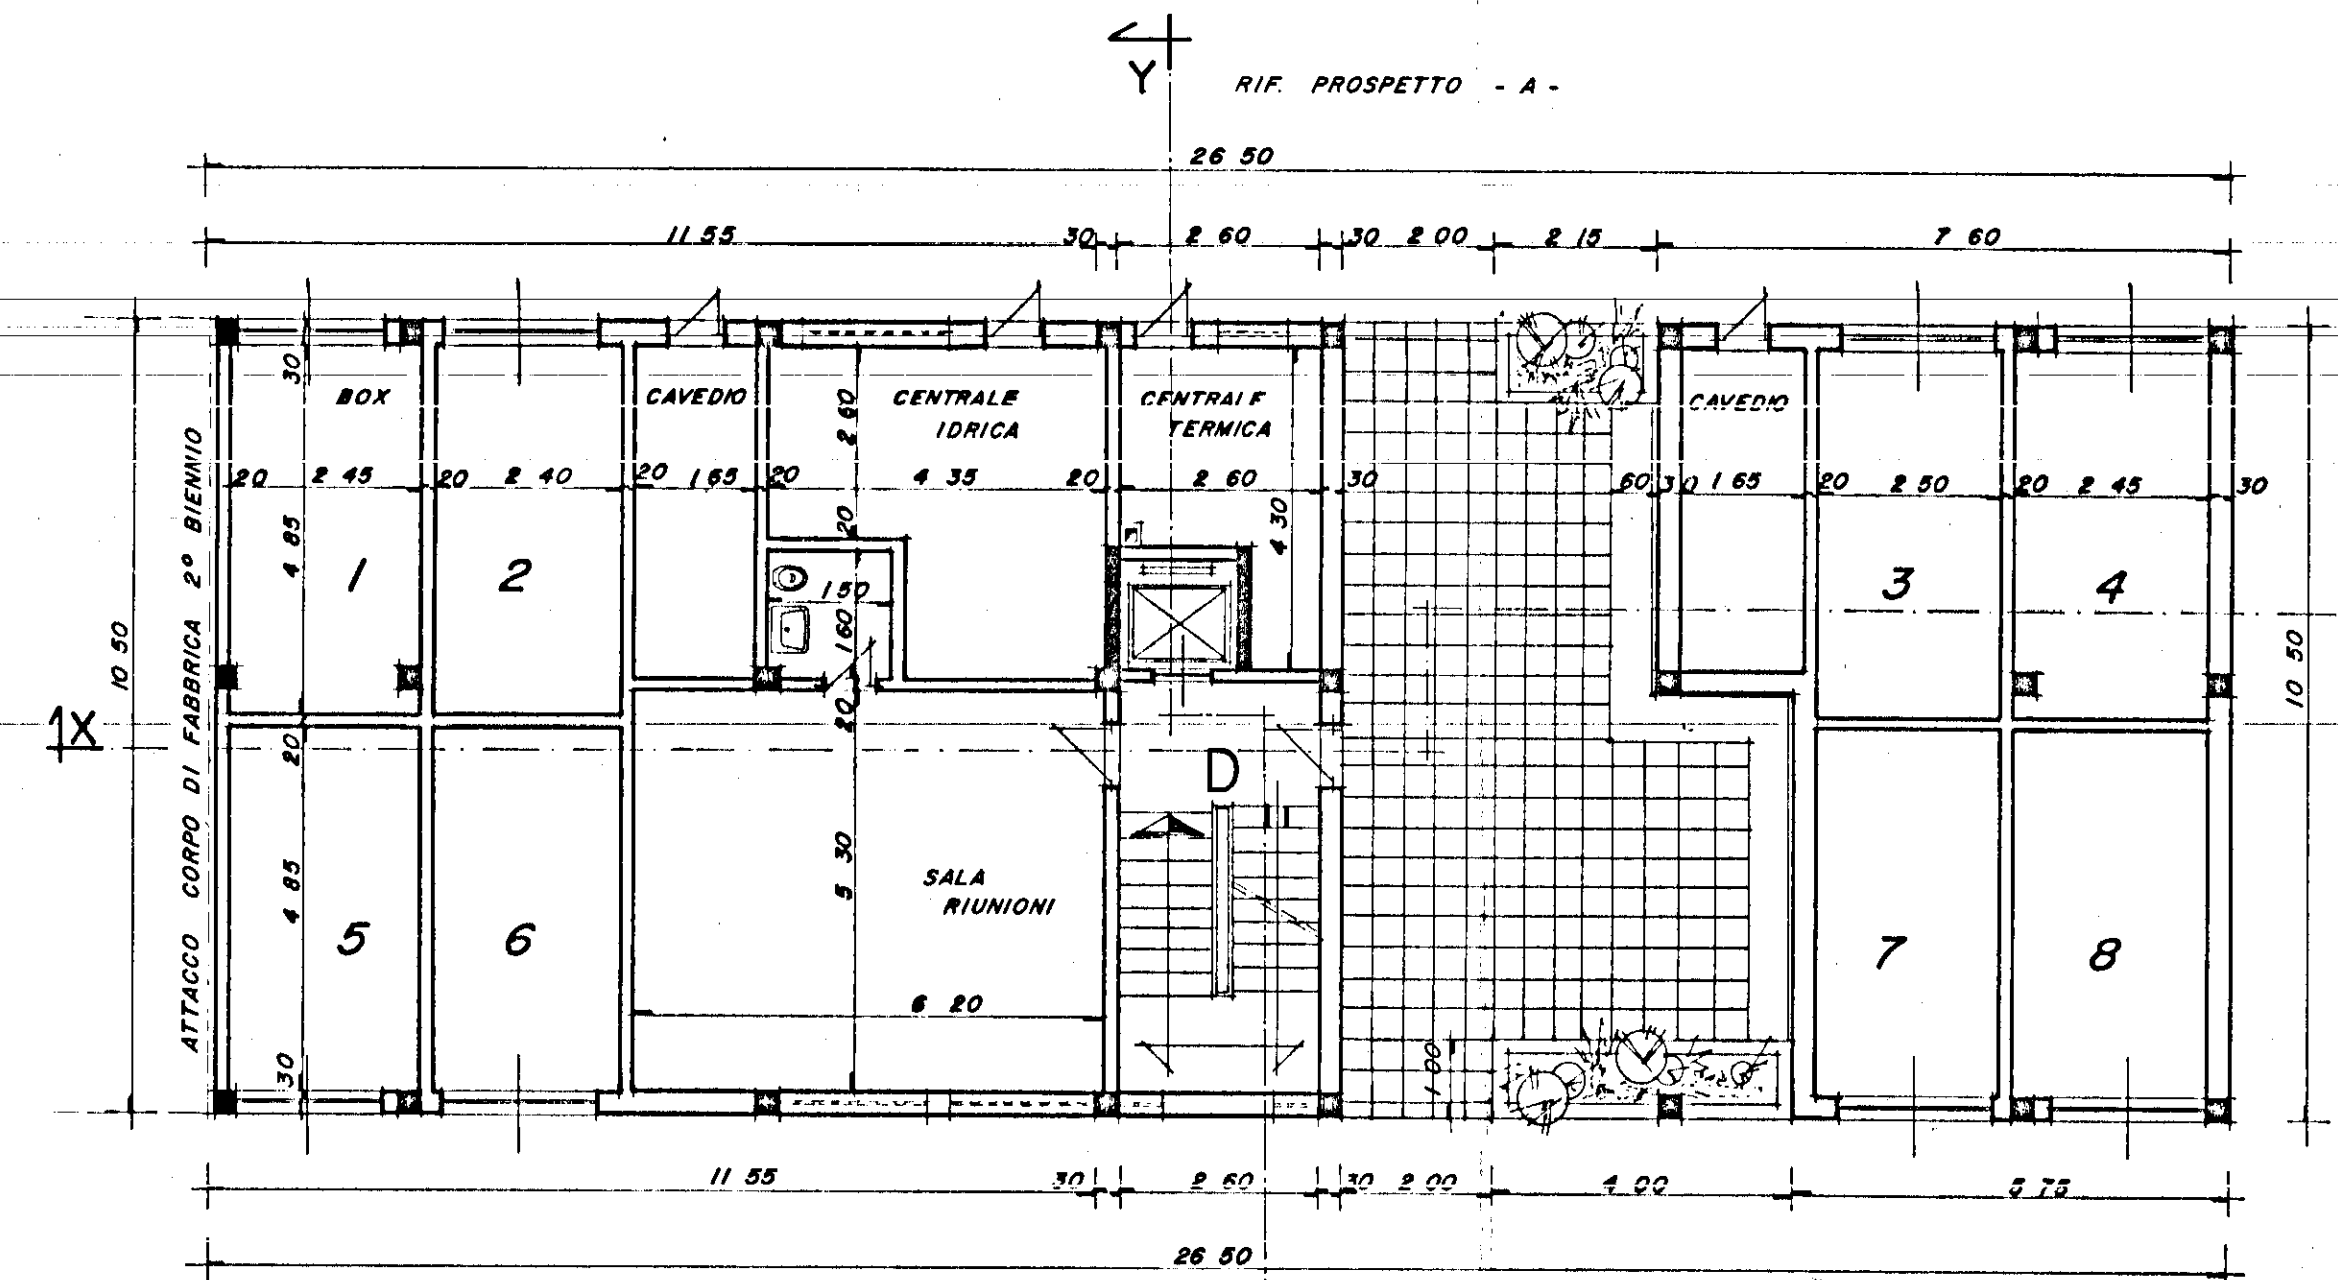


PIANO TERRA

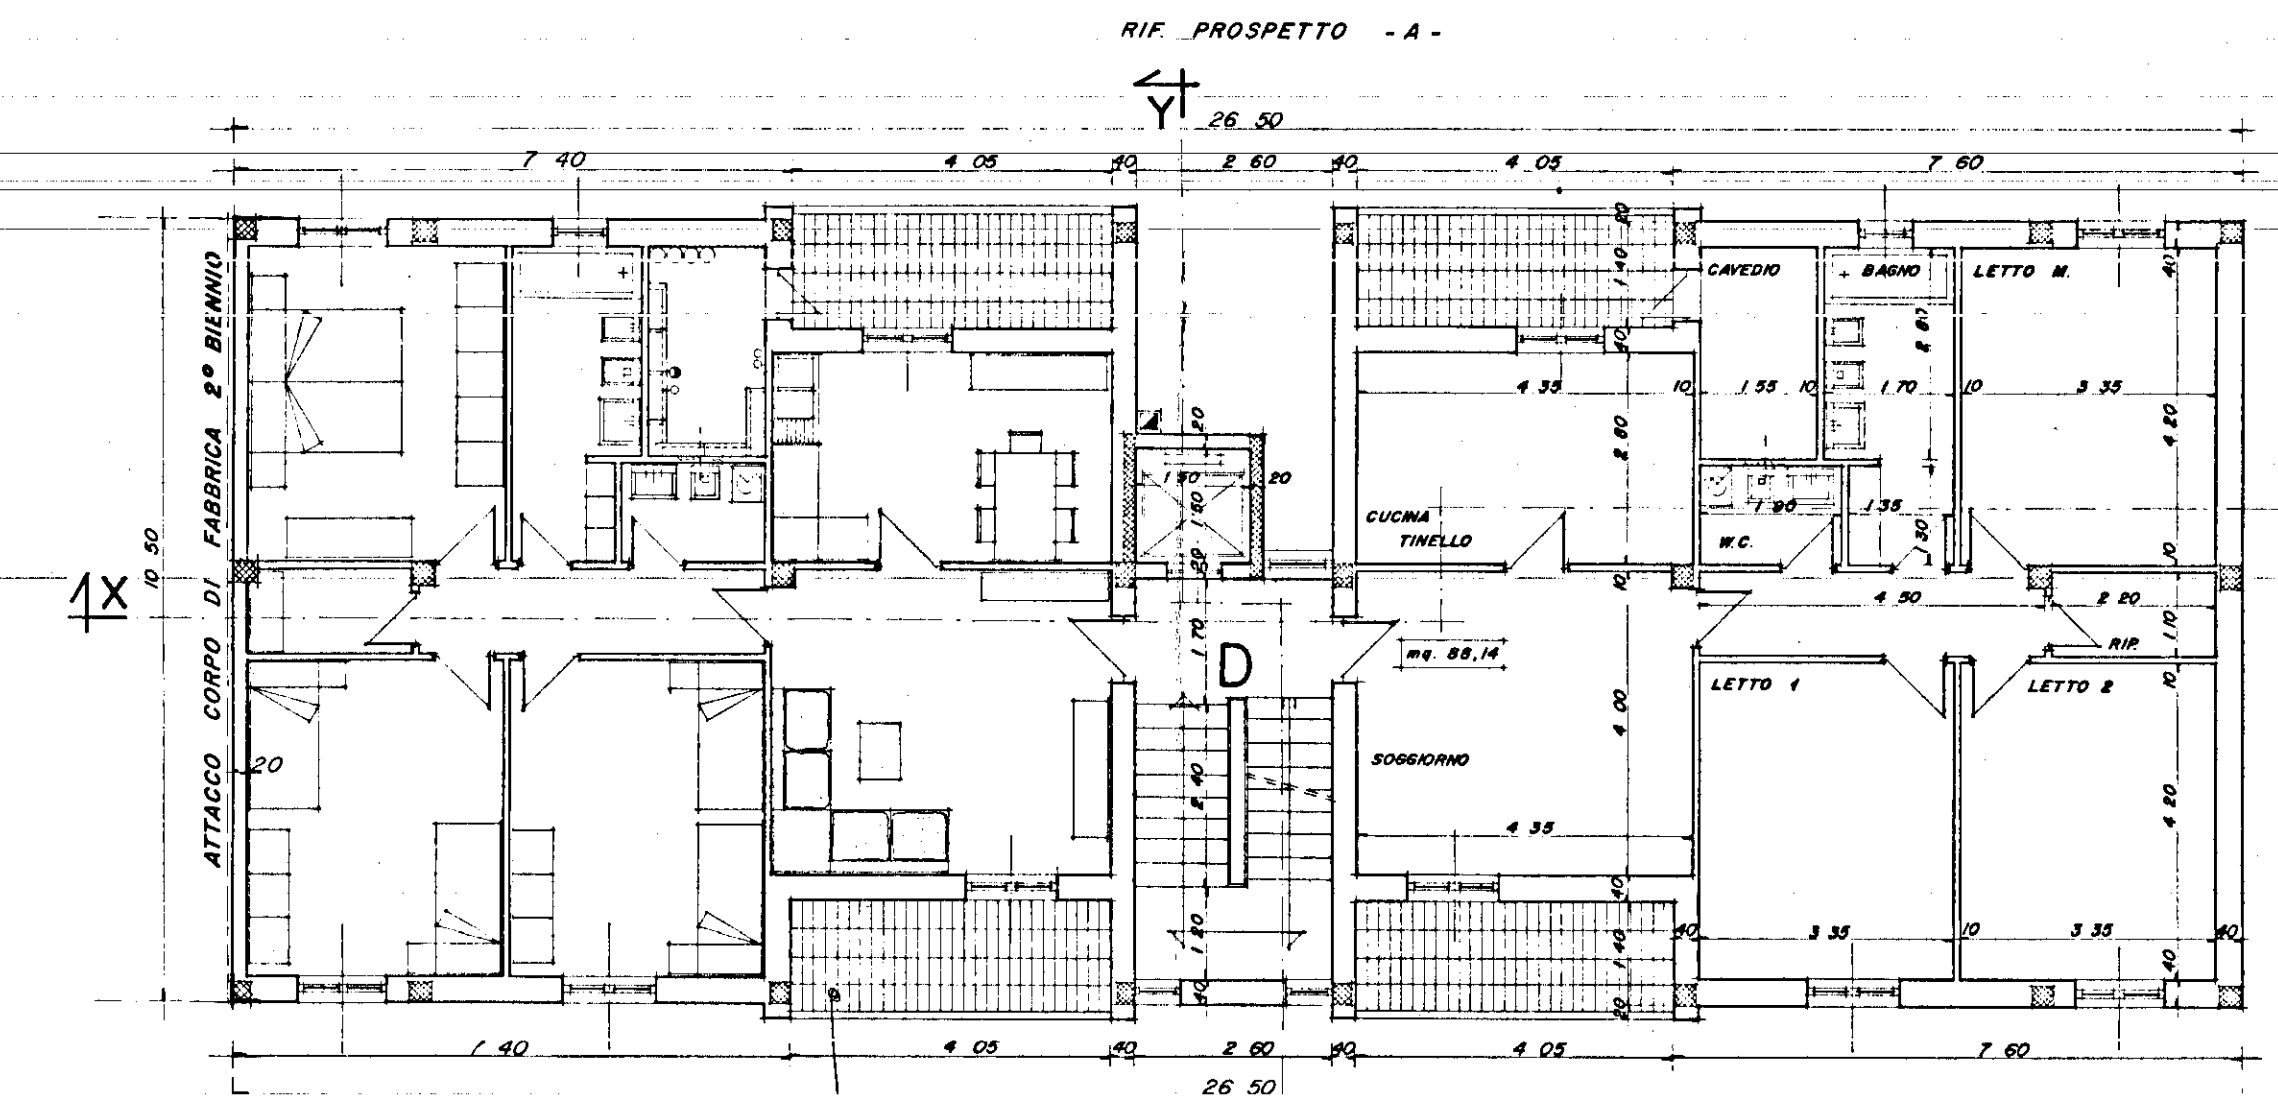

PIANO TIPO

CALCOLO SUPERFICIE APPARTAMENTO

CUCINA TIMELLO	4.35 x 2.80	= 12.18
SOGGIORNO	4.35 x 4.00	= 17.40
BANDI	1.70 x 2.80 + 1.35 x 1.30	= 6.81
WC	0.90 x 1.30	= 1.17
LETTO M.	3.35 x 4.40	= 14.74
LETTO 1	3.35 x 4.20	= 14.07
LETTO 2	3.35 x 4.20	= 14.07
CORRIDOIO	4.50 x 1.10	= 4.95
RIPOSTIGLIO	2.20 x 1.10	= 2.42
INC. PLASTRI	0.30 x 0.20 + 0.20 x 0.20	= 0.10
TOTALE		88.14 mq.

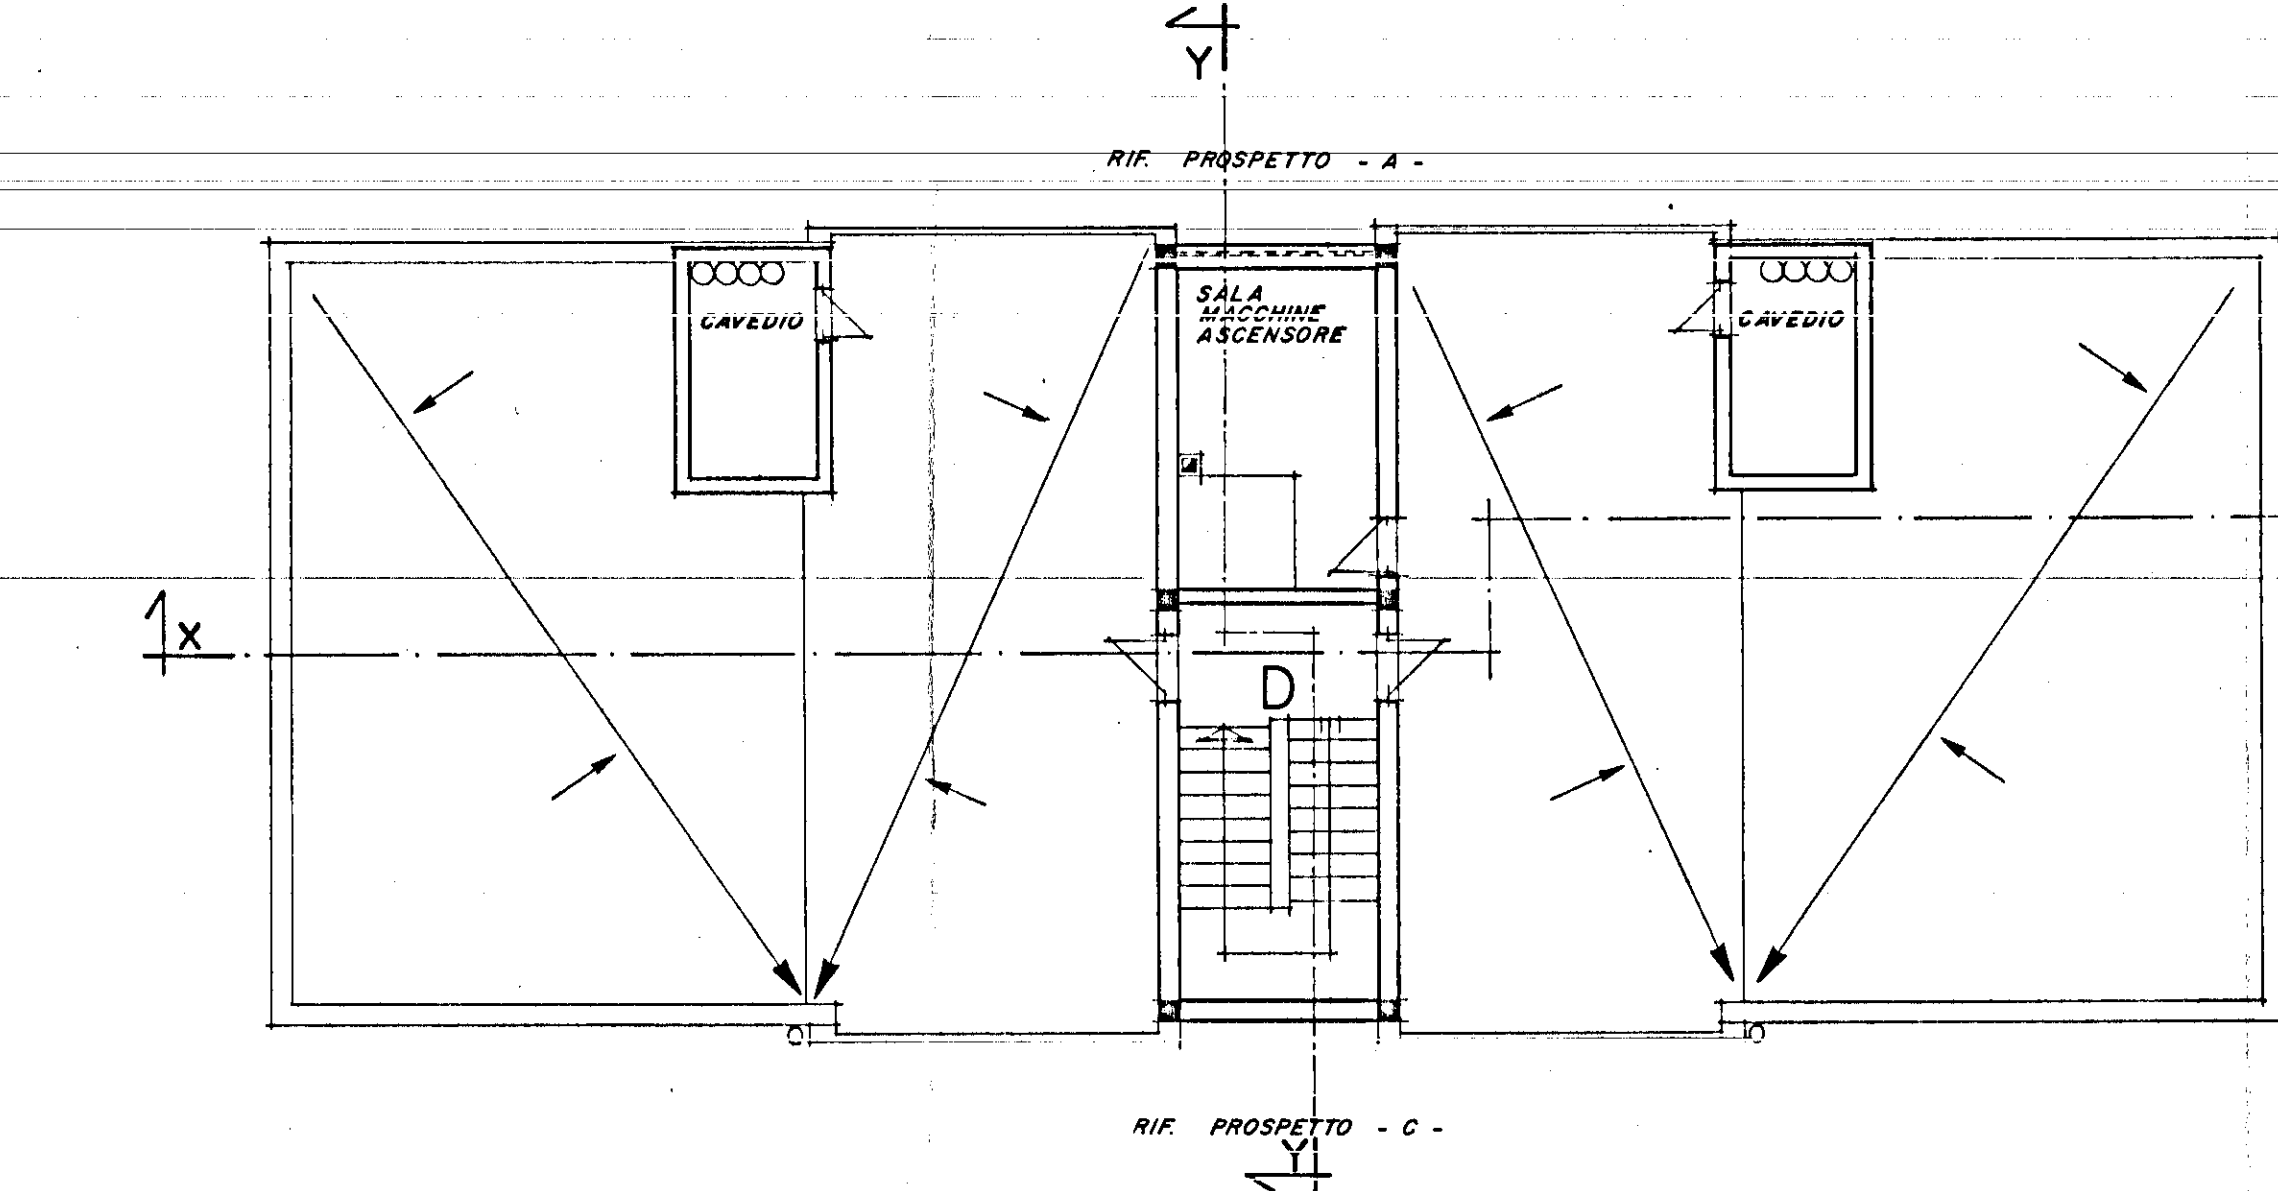

PIANTA COPERTURE