


BRINDISI
PLANIMETRIA
GENERALE

VIA CORTINE

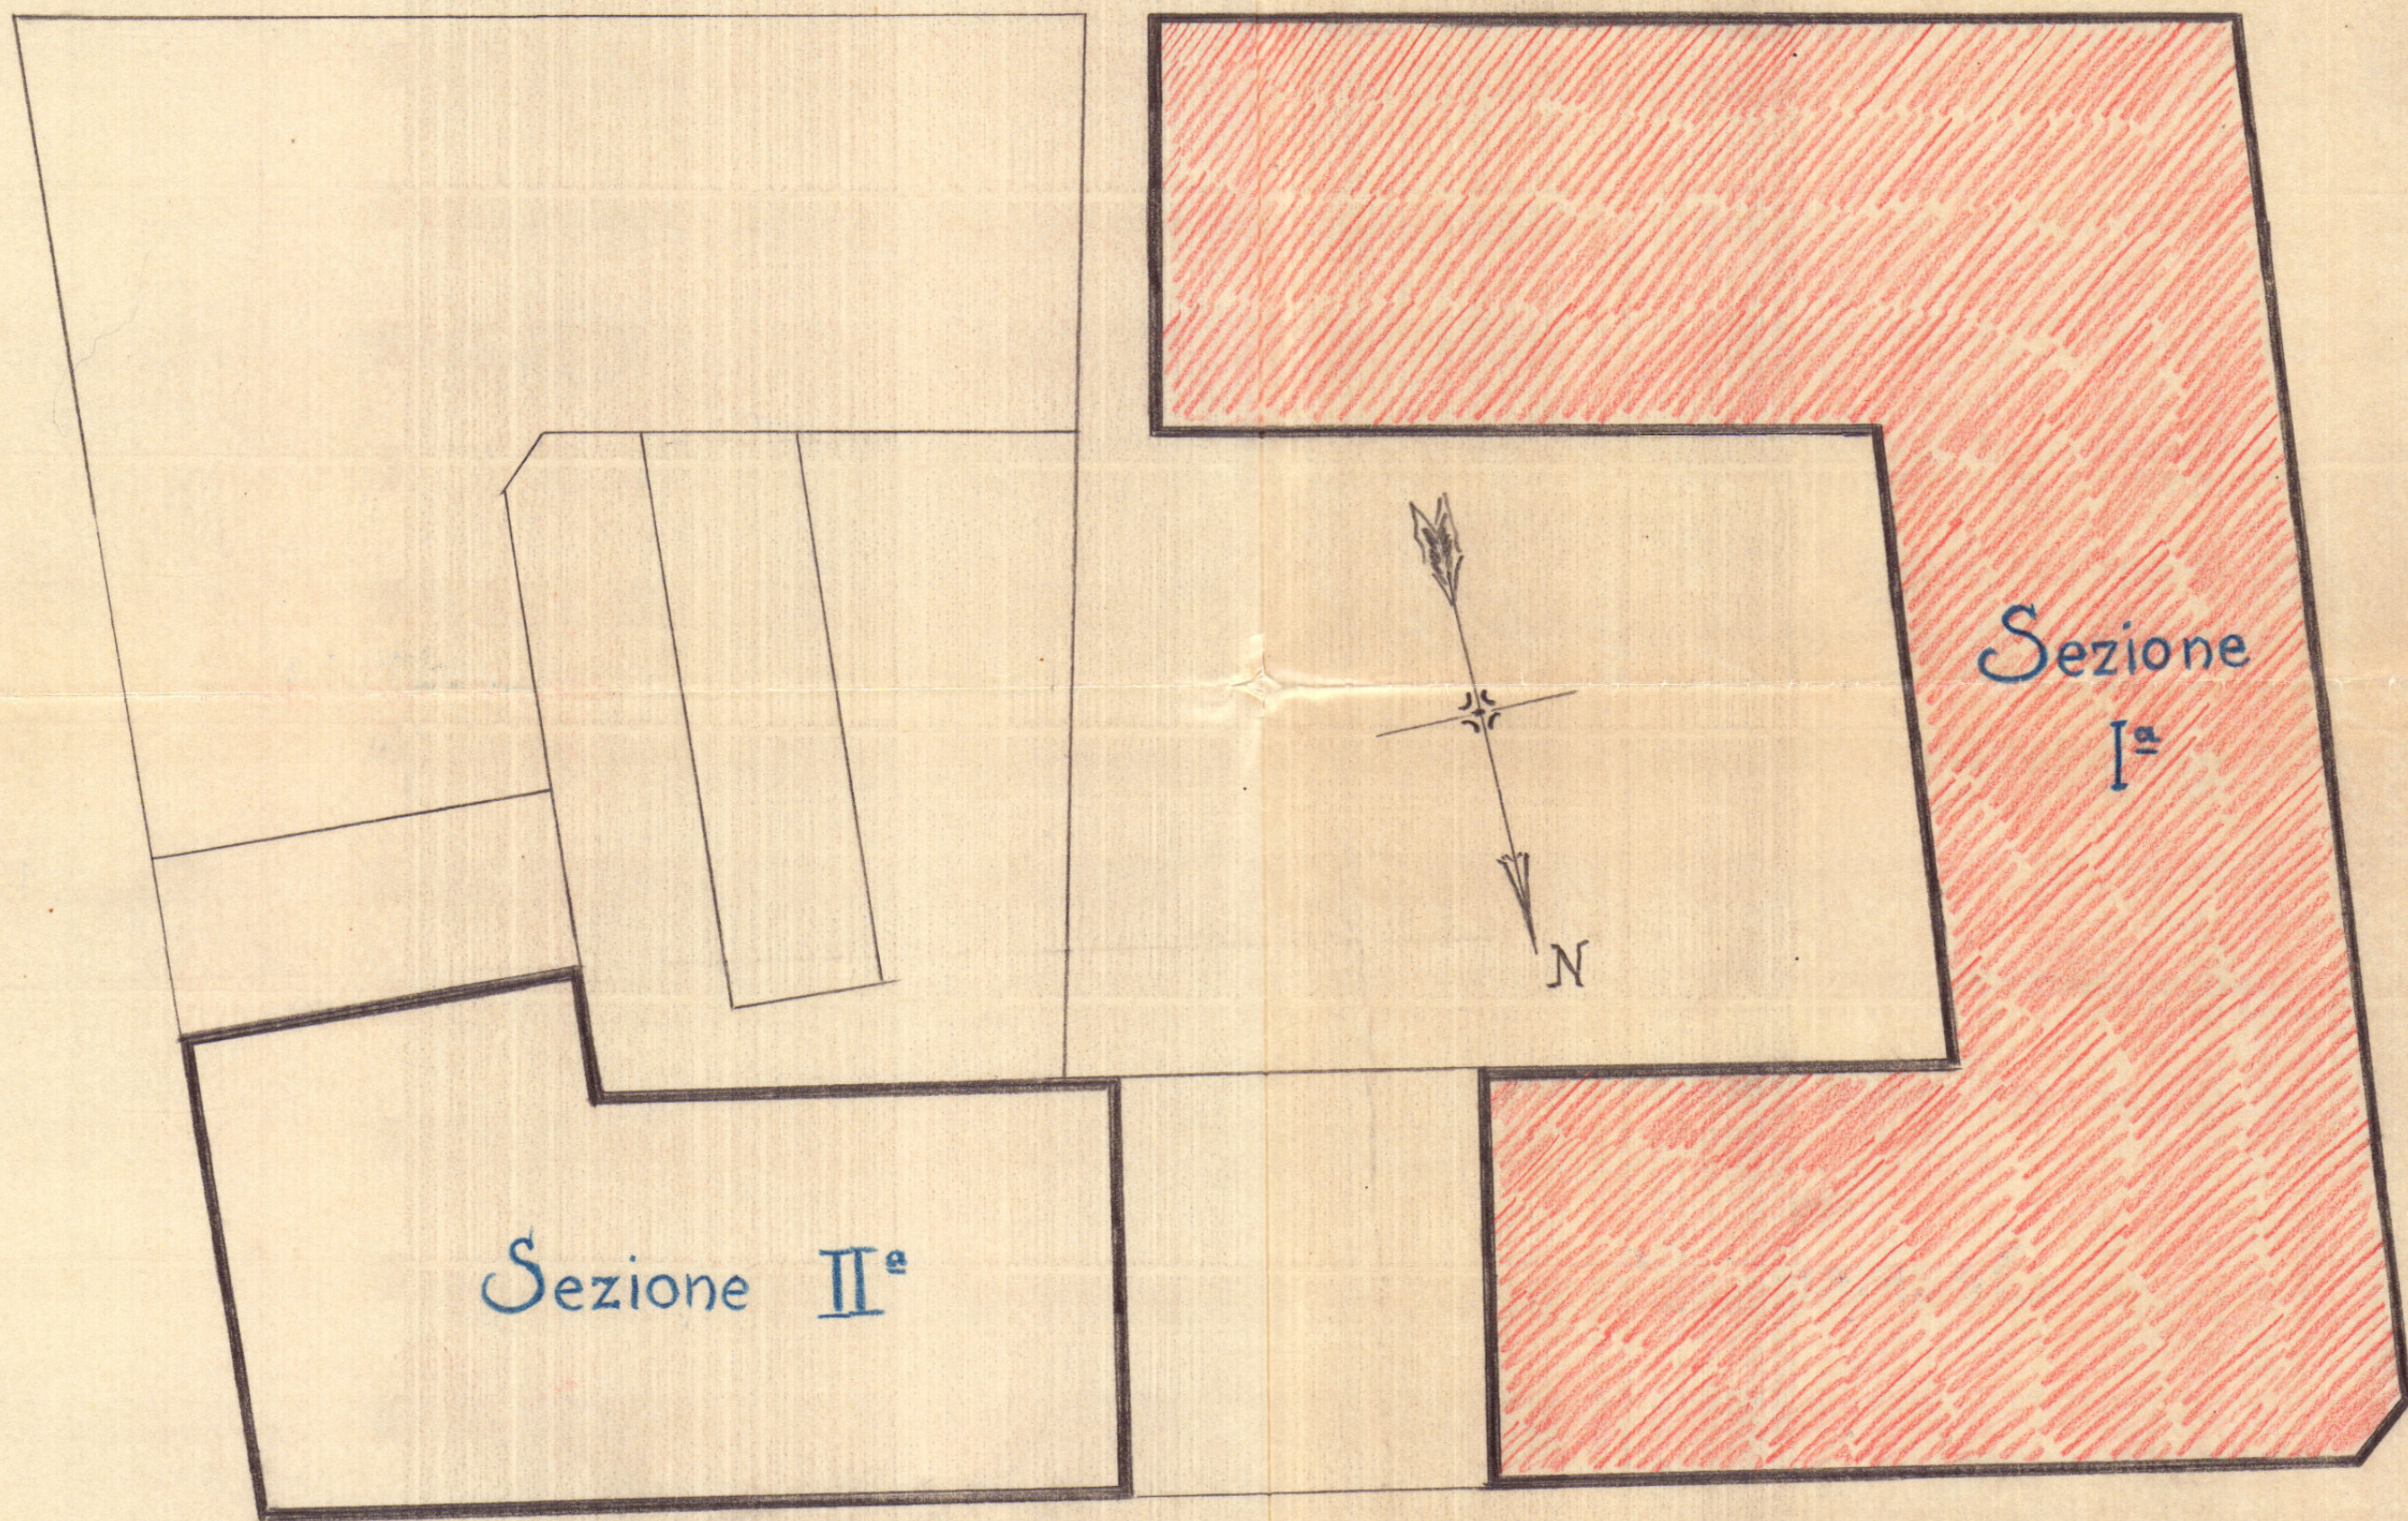

VIA TARANTO

— RAPP^{te} 1:200 —