

ISTITUTO AUTONOMO CASE POPOLARI PER LA PROVINCIA DI BRINDISI

COSTRUZIONE DI CASE POPOLARI IN CEGLIE MESSAPICA (LEGGE 640)

*1.000.000
640*


Scala 1:500




9

PLANIMETRIA GENERALE

1/c

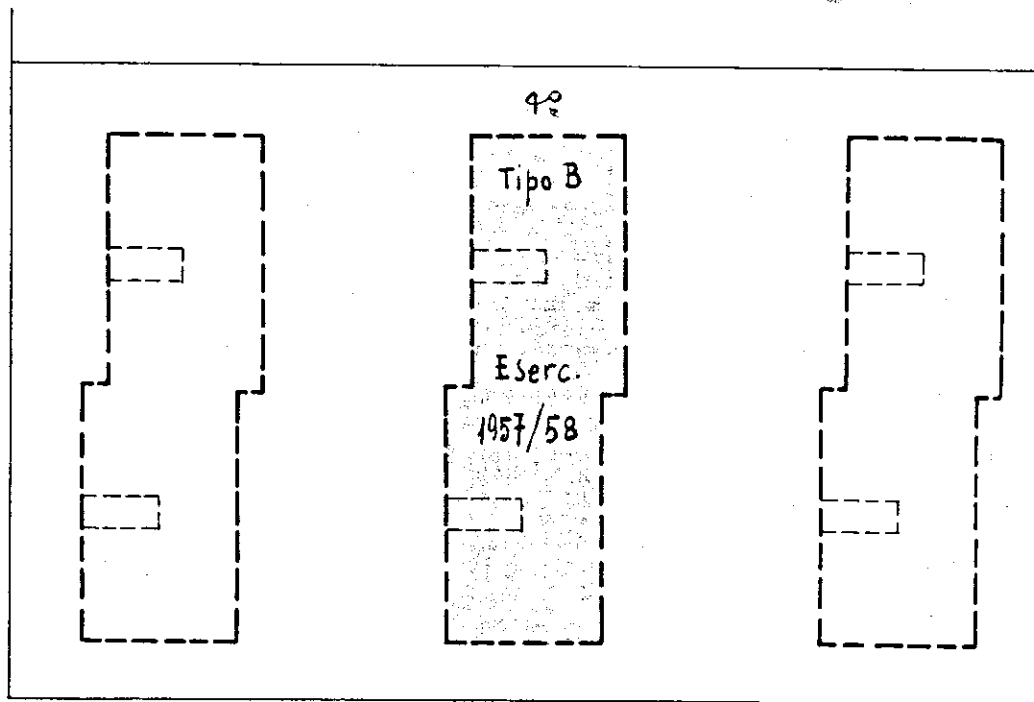

VIA PREMUDA

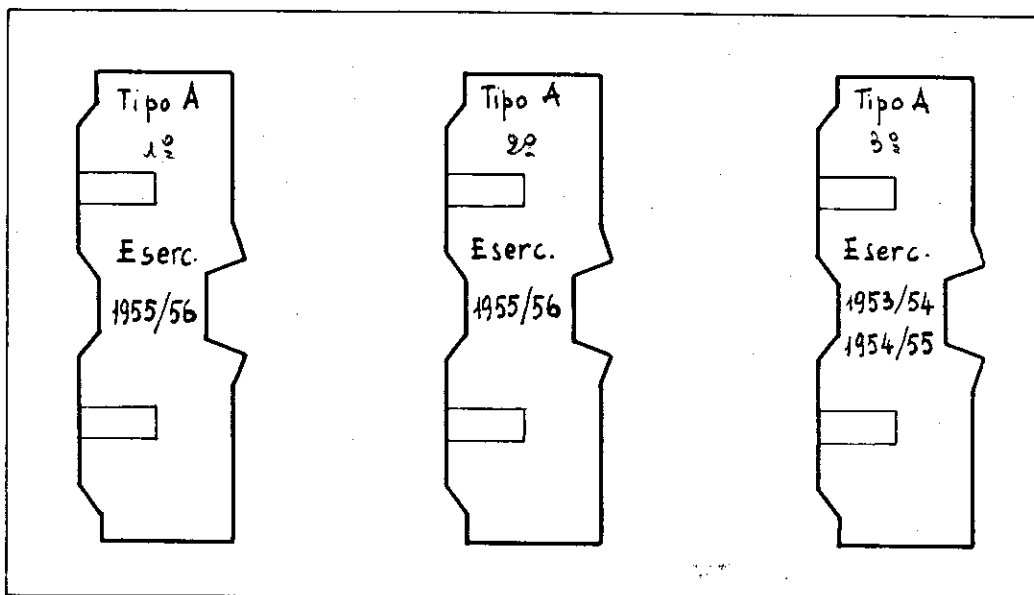

VIA A DENOMINARSI

VIA A DENOMINARSI

VIA NAZARIO SAURO