


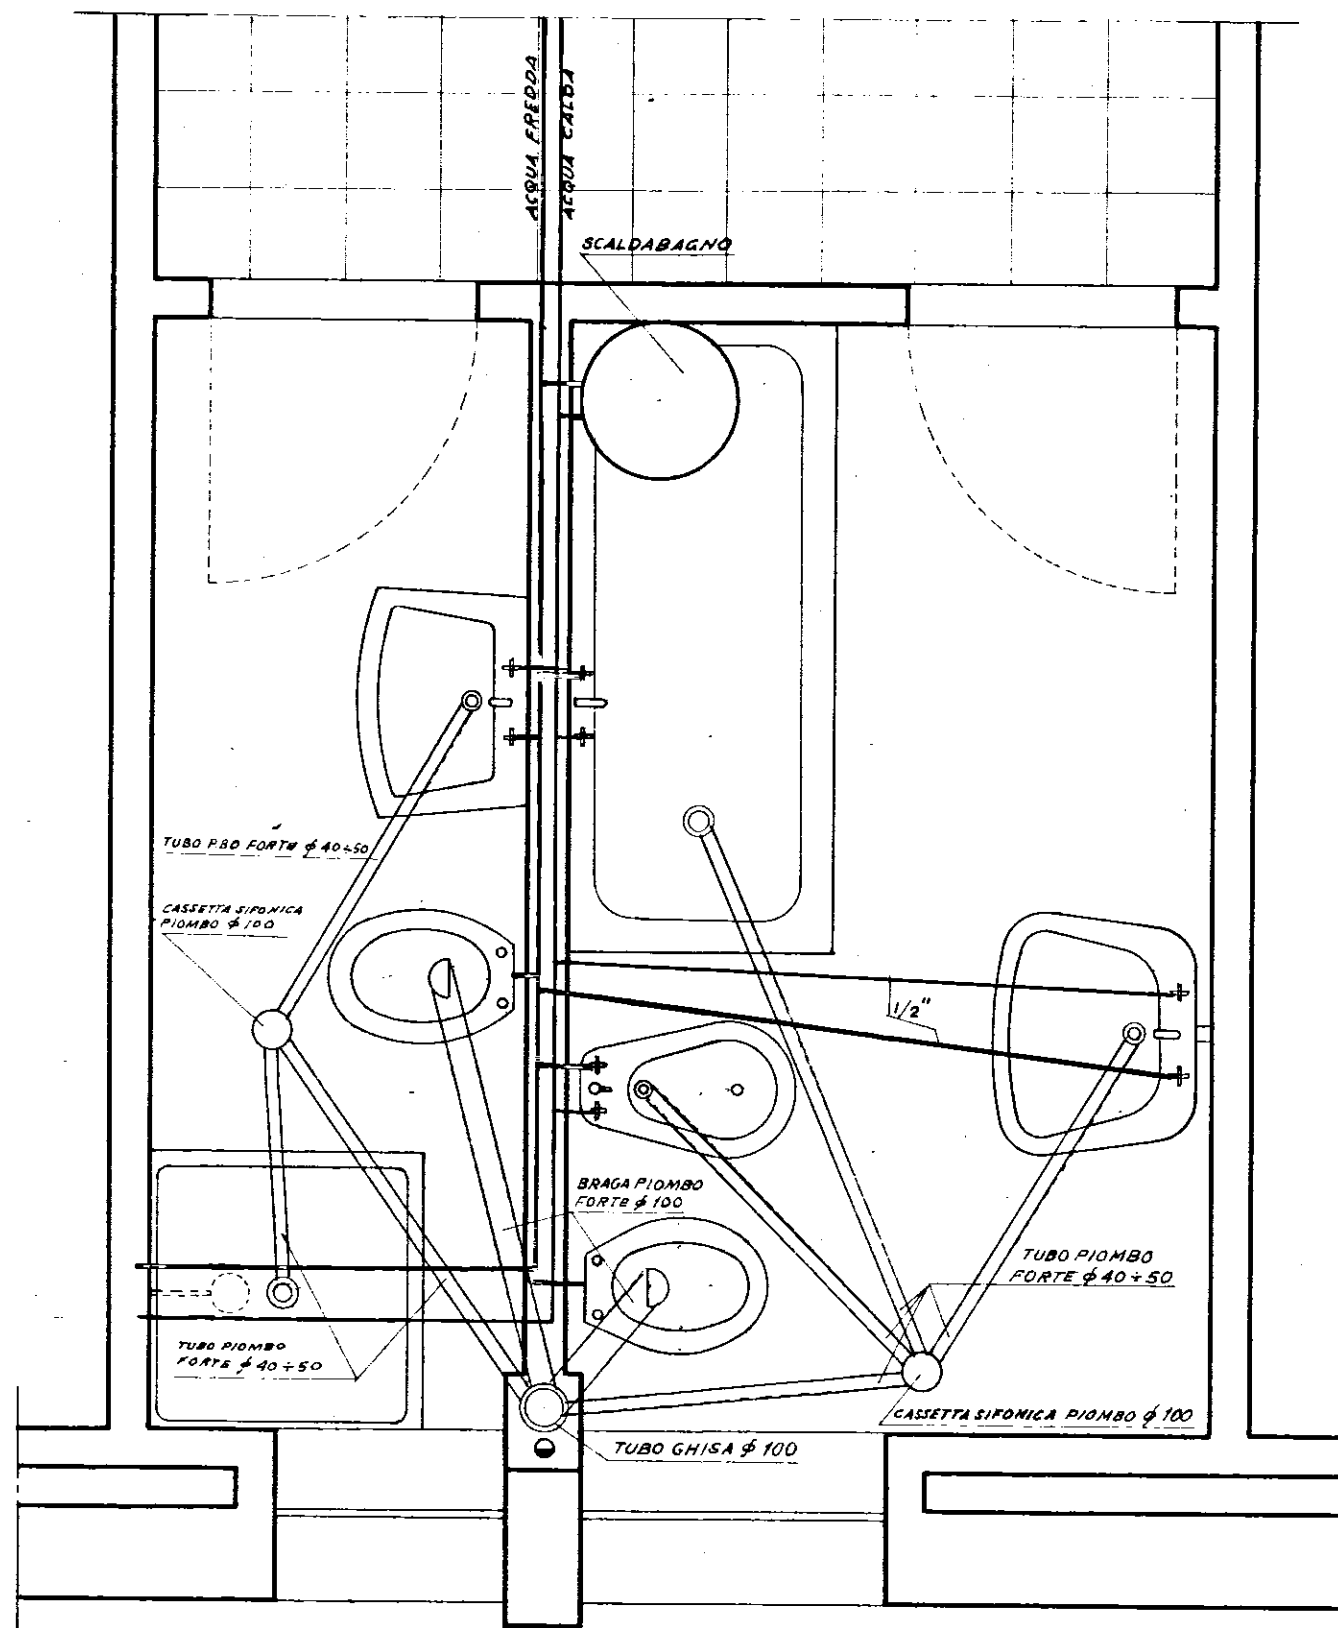

IL PRESIDENTE
Donato Nicotri

COOPERATIVA EDILIZIA "LA CASA,,		FINANZIAMENTO GesCa/ (Legge 14-2-1963 n° 60)		STAZIONE APPALTANTE Cooperativa "LACASA,,	
PALAZZINE CON N° 12 ALLOGGI (TIPO B-C-D) ECONOMICI IN FASANO .				data: 21 APR 1966 ogg.	ogg. 25 A
PARTICOLARE BAGNI - Rapp. 1:20				Archivio:	
Dott. Ing. GIOVANNI VALENTINI FASANO	PROGETTO	•	ing. Allalenti	Approvazioni:	
Dott. Ing. AUGUSTO ROMITA BARI	CALCOLO STRUTTURA IN C.A.			CEC.	
Dott. Ing. GIOVANNI SABATINO CISTERNINO	IMPIANTI			Controllo disegni:	
Dott. Ing. GIOVANNI VALENTINI FASANO	DIRETTORE DEI LAVORI		ing. Allalenti	Visto	