

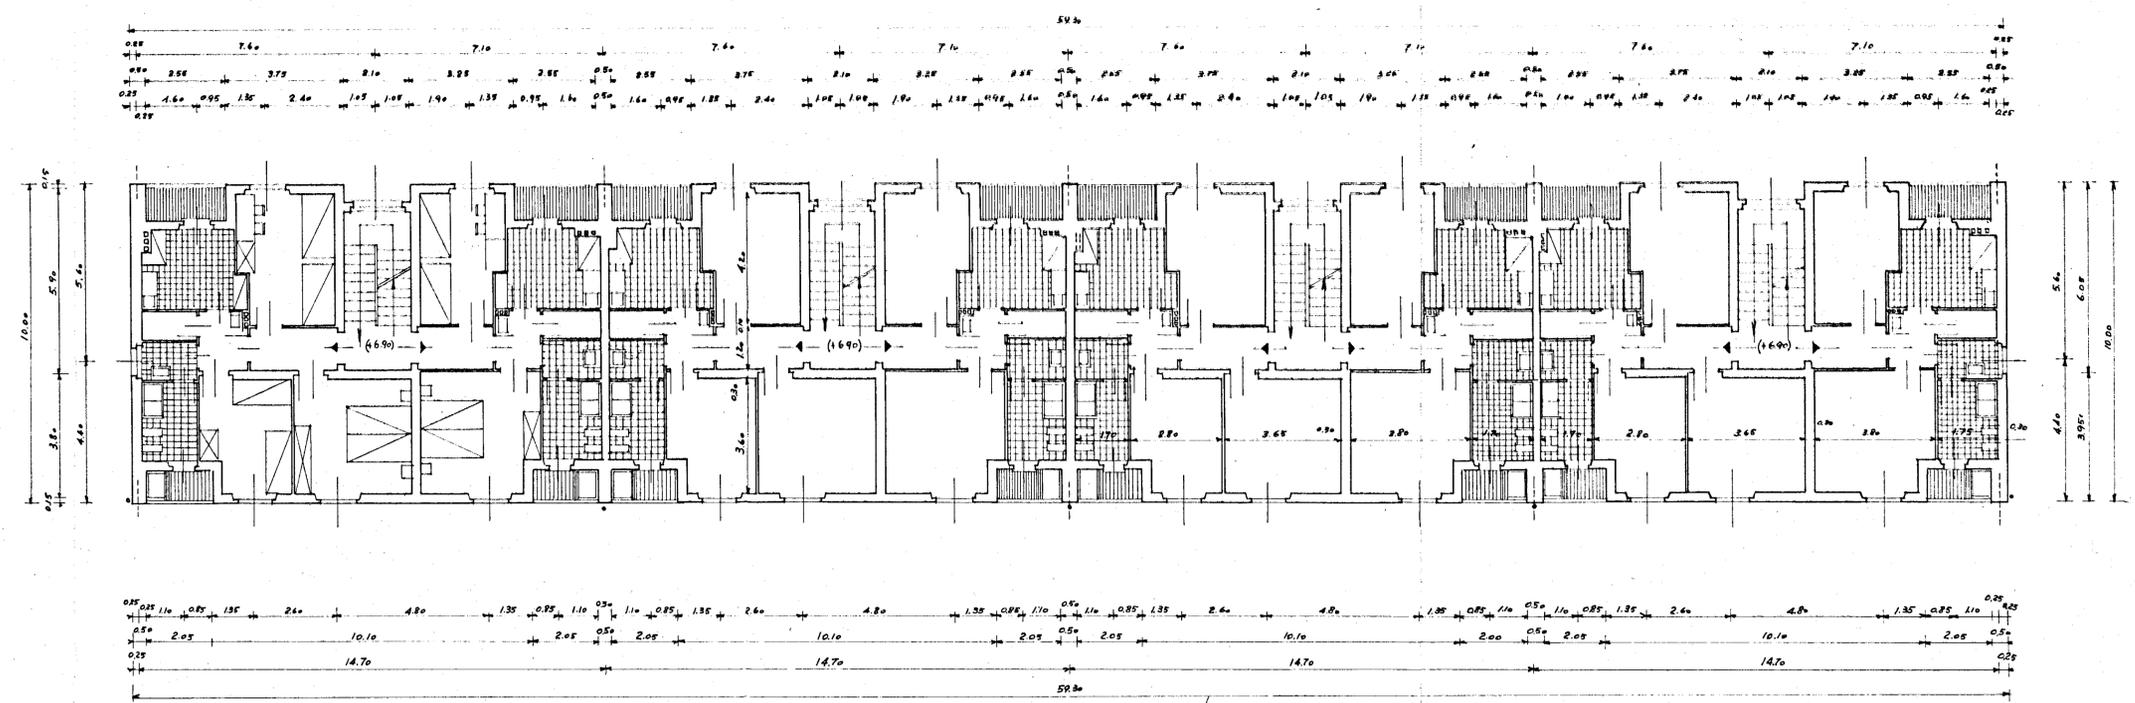
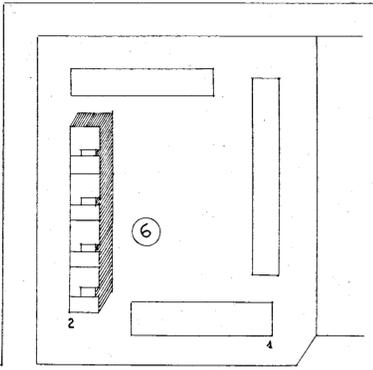


<b>A 44</b>	C. E. P. BRINDISI	
	QUARTIERE COORDINATO RIONE "PARADISO"	
I.A.C.P. (640)	PROGETTO ESECUTIVO	DIS. 112 - 113
LOTTO N° 6	PIANTA PIANO 2° E PIANO COPERTURA	RAPP. 1:100
EDIFICIO 2	GRUPPO ARCH. AMENDOLA - ROMA	10-4-1958

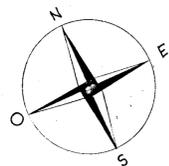

DIS. N° 112  
PIANTA PIANO 2° (TIPO - 1° e 2°)

PROGETTISTI  
 ARCH. GIUSEPPE AMENDOLA  
 MARIA TERESA SARNO  
 CECILIA VARETTI  
 LUIGI CREMONA  
 ALDO VILLANI

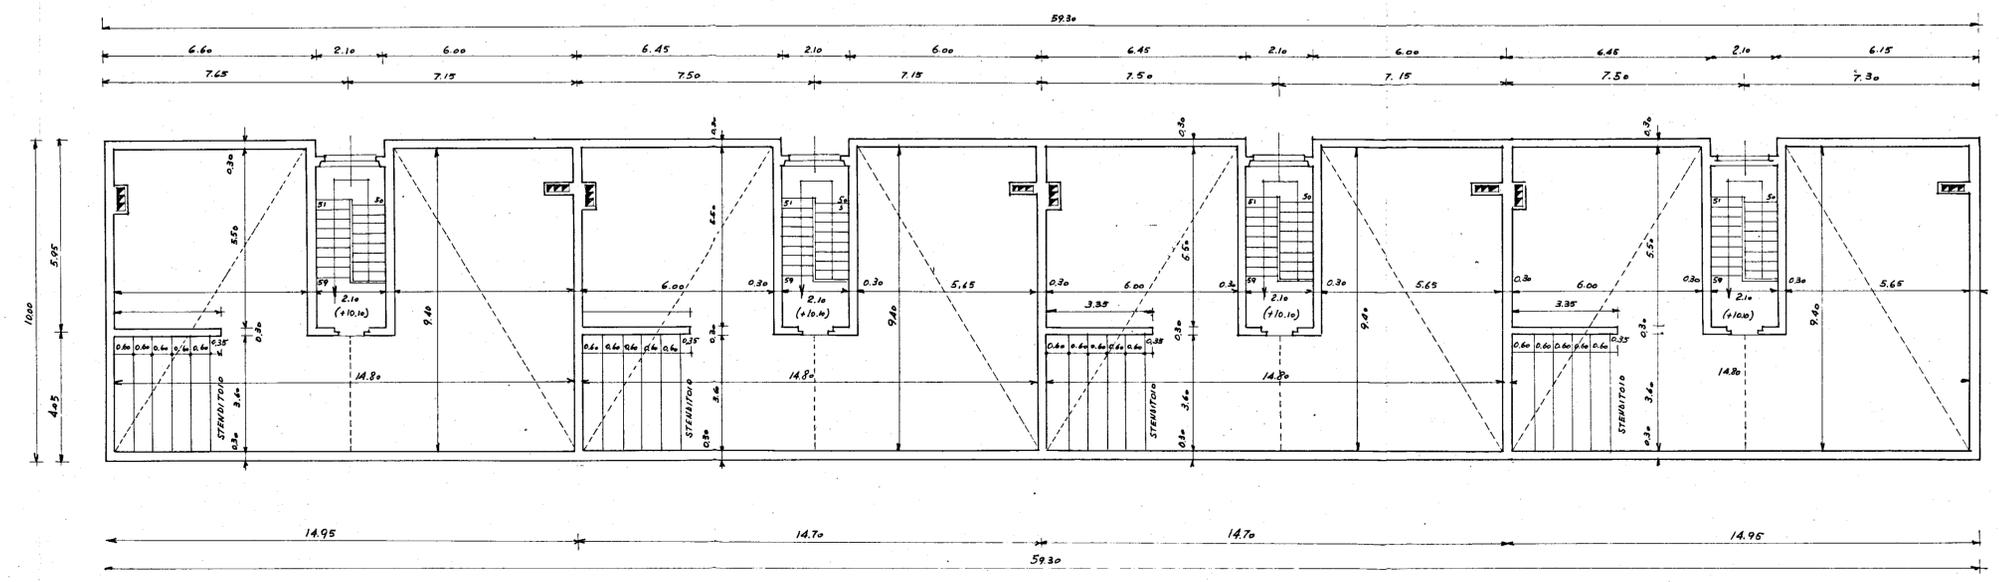

DIS. N° 113  
PIANTA COPERTURA