
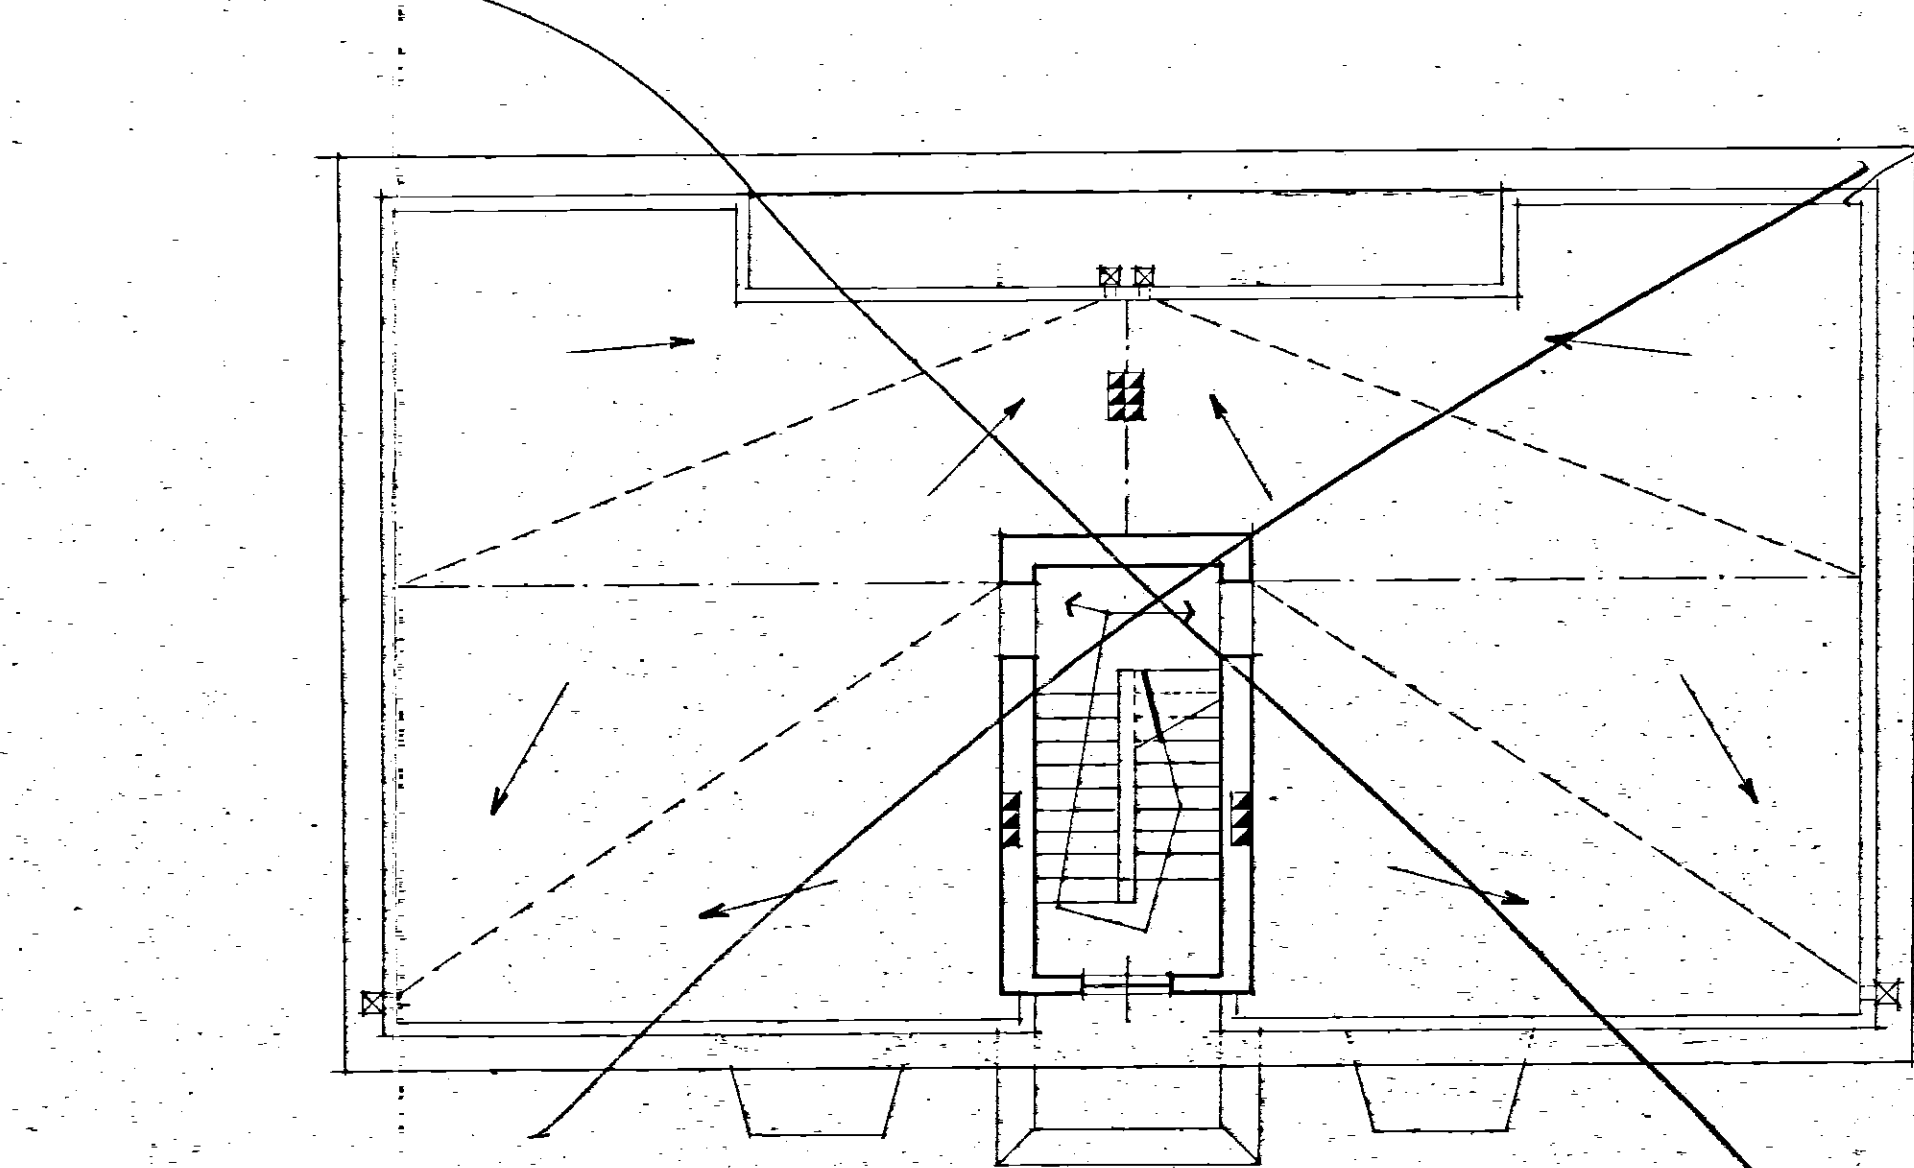
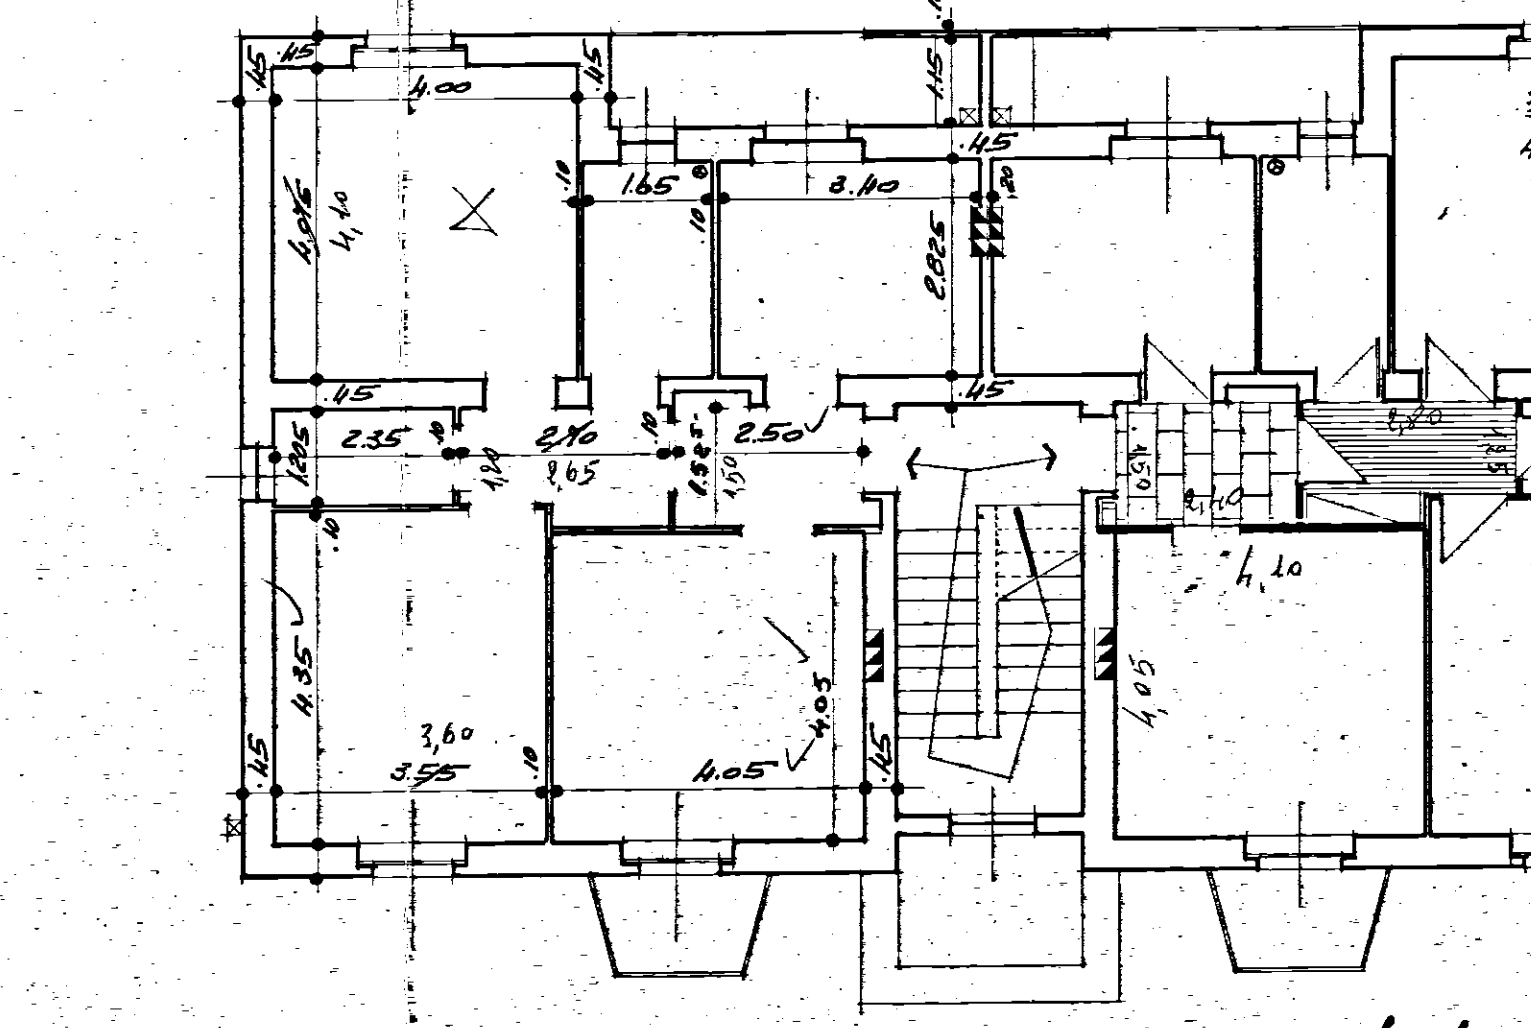
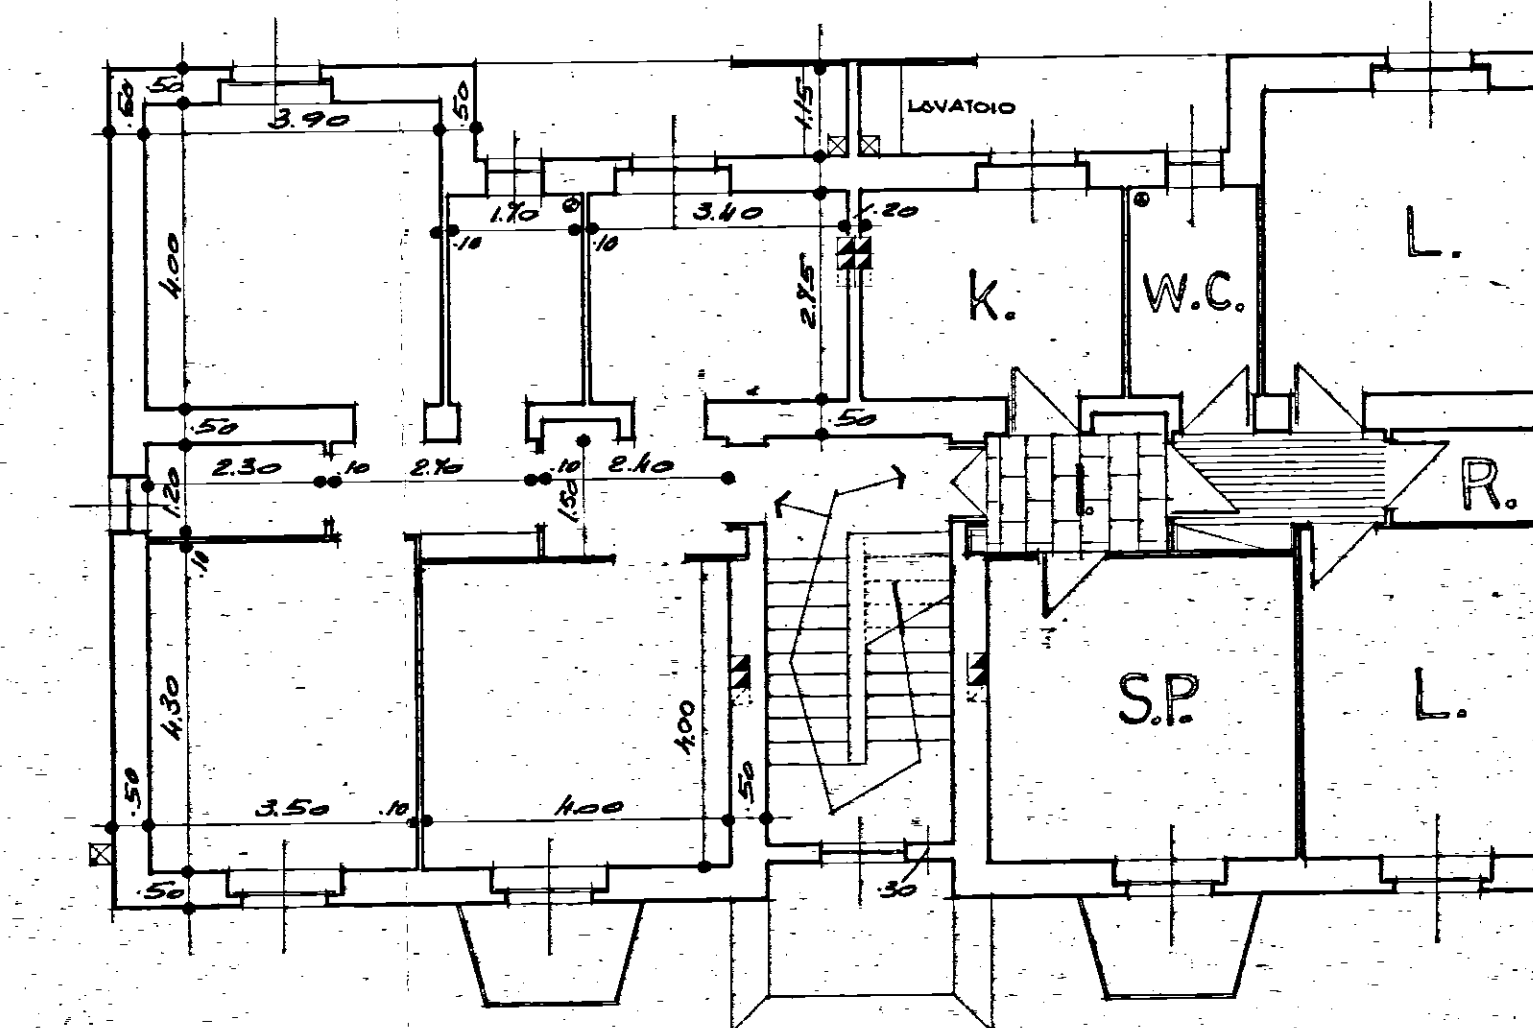
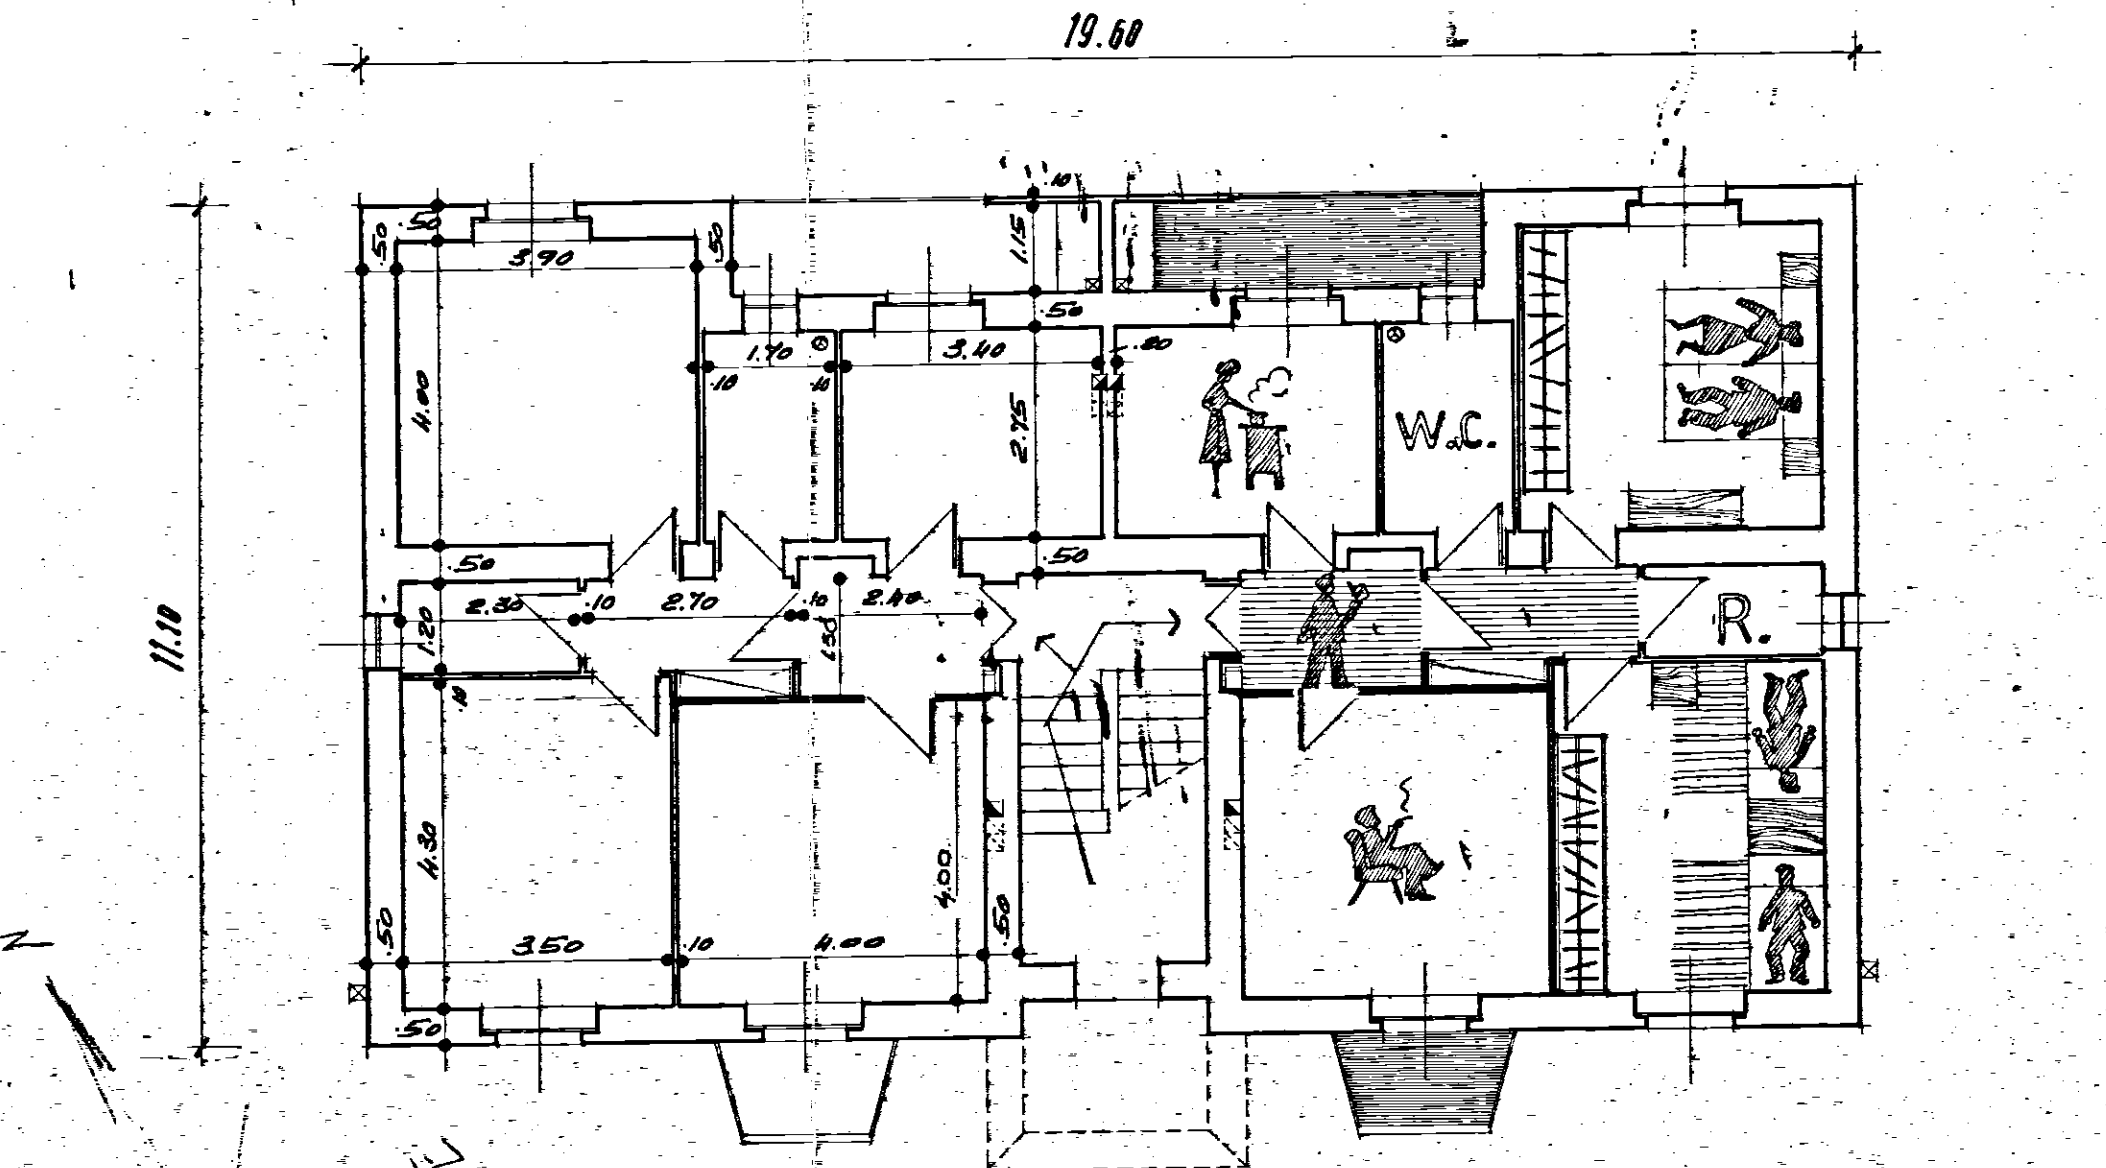
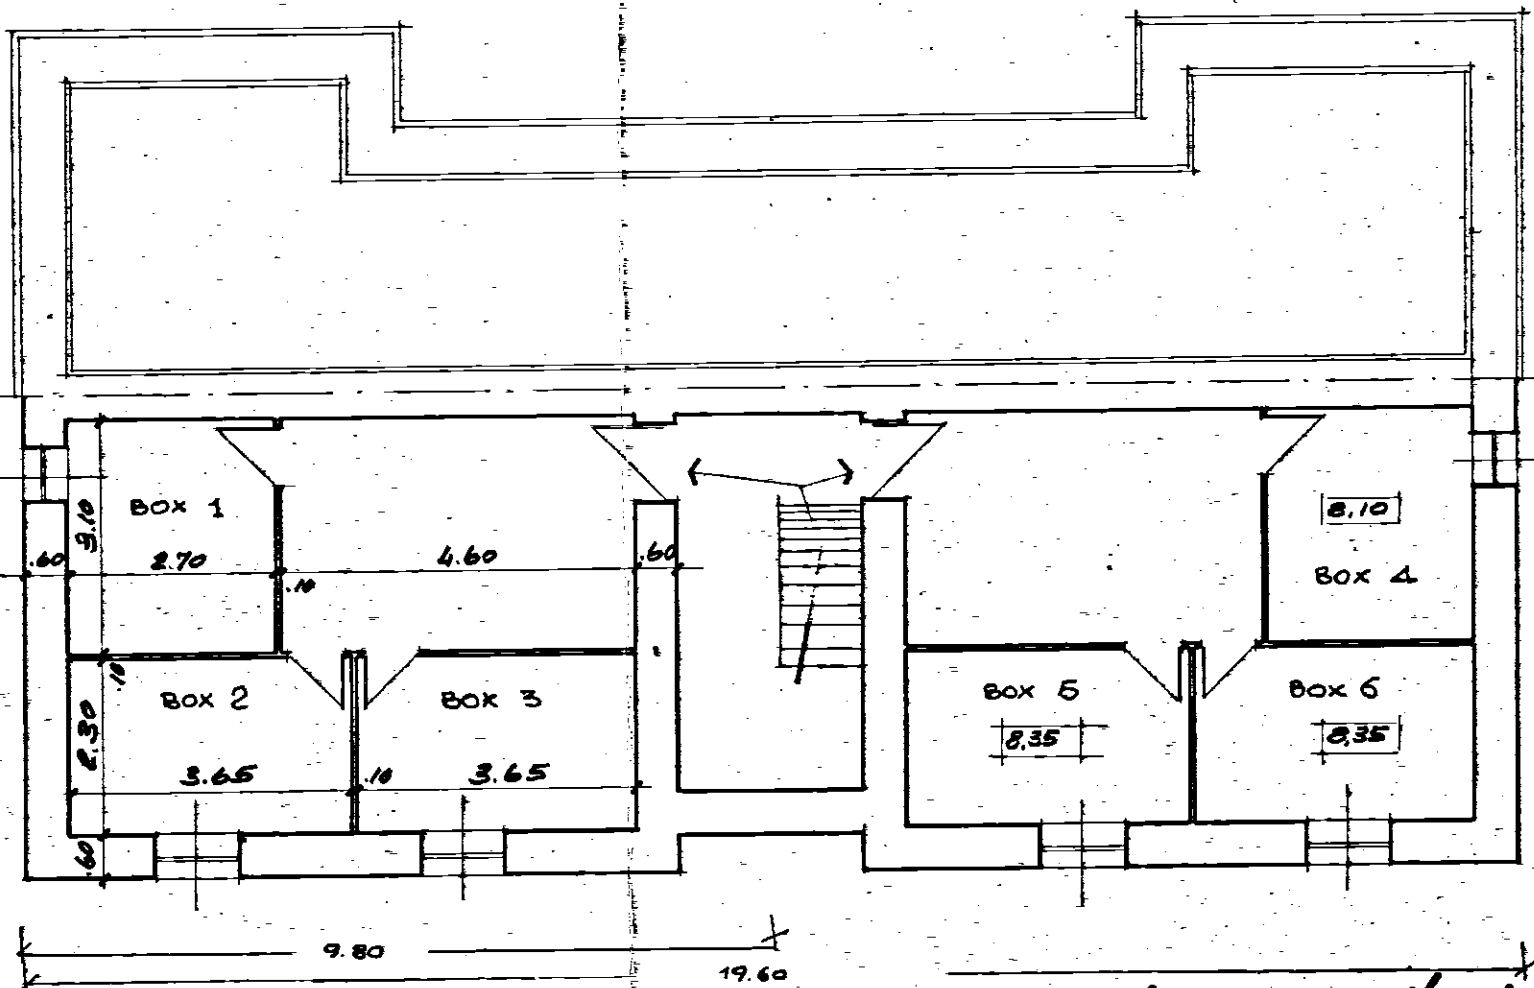


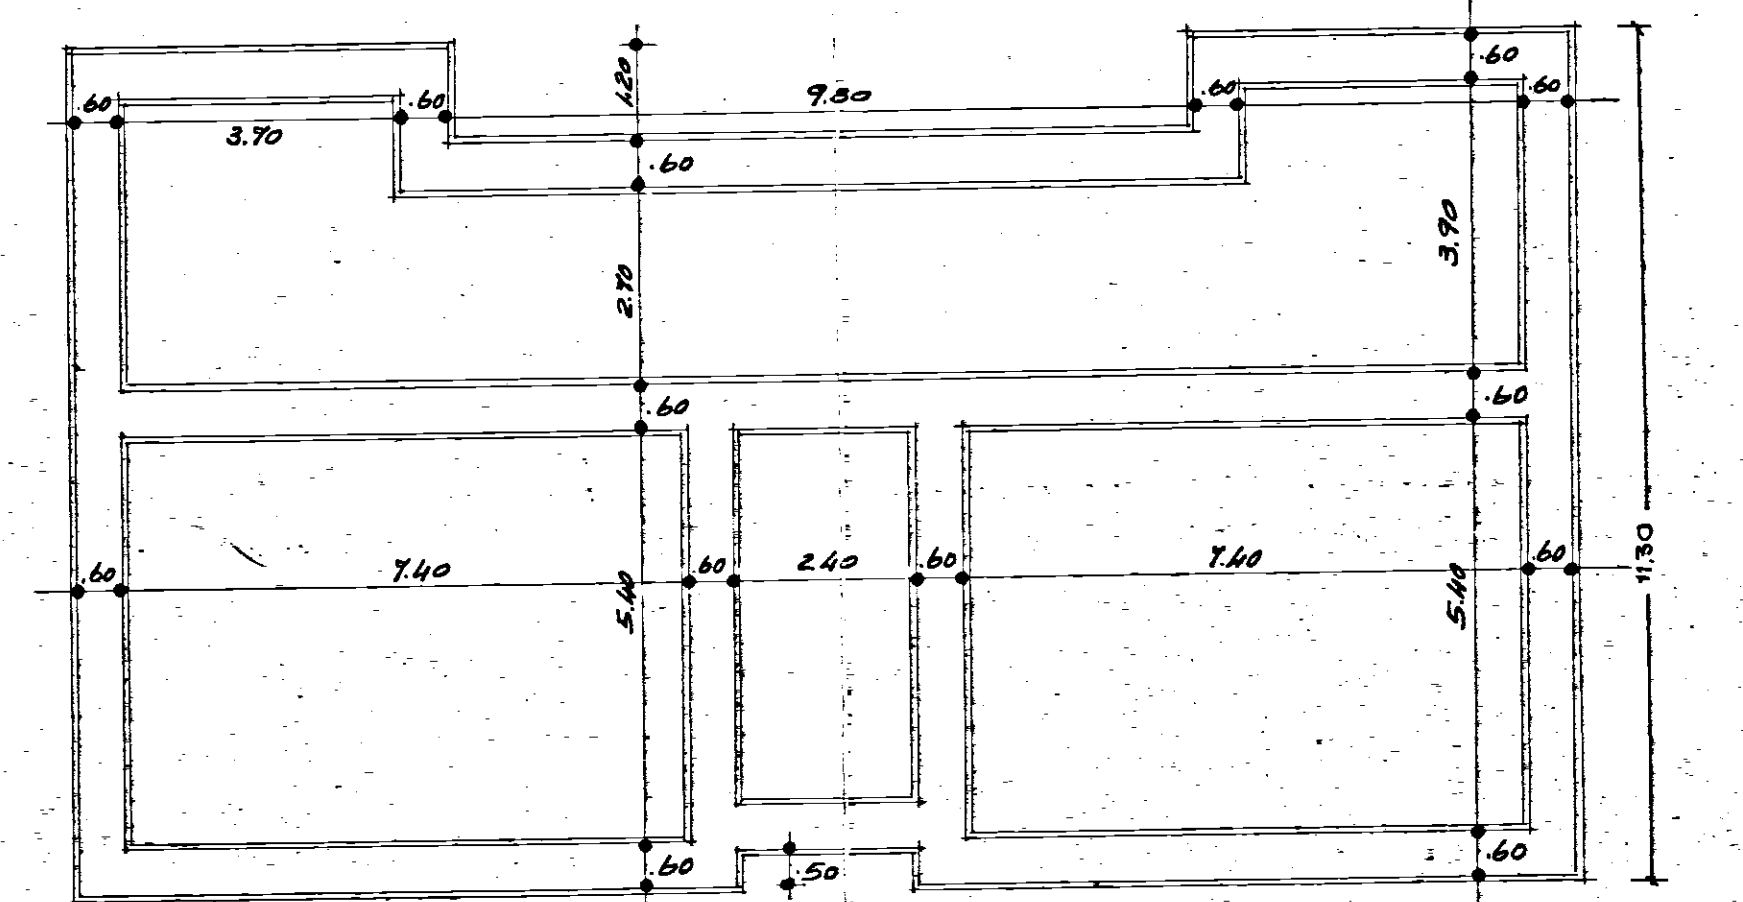

GESTIONE INA-CASA - ISTITUTO AUTONOMO CASE POPOLARI DI BRINDISI		Piano incrementato occupazione operaia - legge 25-11-1955, n. 1148	
PROGETTO PER LA COSTRUZIONE DI CASE PER LAVORATORI IN CAROVIGNO			
TAV. N. 5.2	EDIFICIO n. 2: <i>PIANTE</i>	PROGETTO: GRUPPO GIANNINO ARCH. M. GIANNINO ARCH. A. MARSELLA ARCH. F. PADULA <i>ad. M. Mar</i> TARANTO LI 1-8-1959	
SCALA 1:100			