
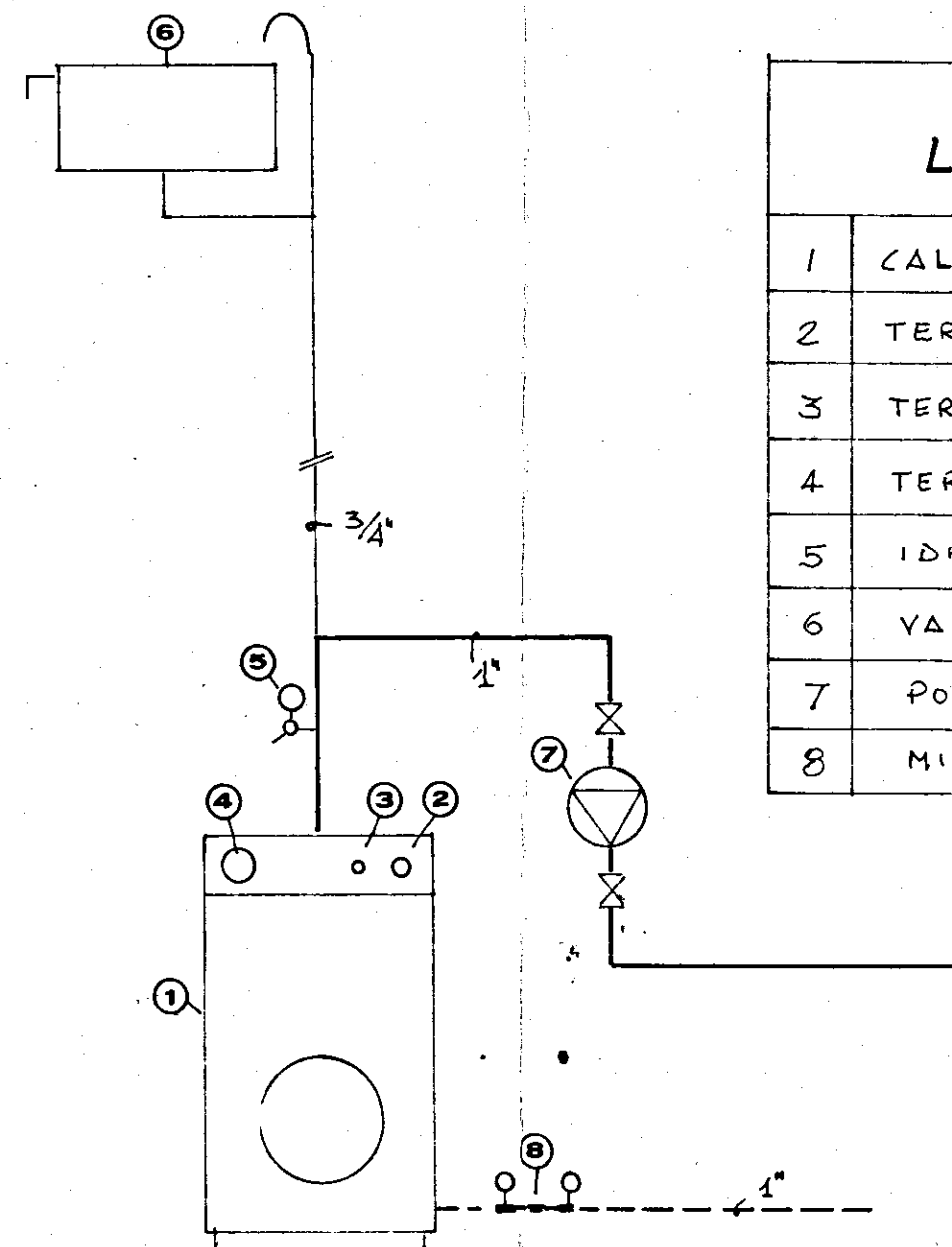


DISTINTA RADIATORI NECA MINERVA		
VANO	KCAL. H.	ELEMENTI
1	1.667	11.880.4
2	1.426	10.880.4
3	1.944	13.880.4

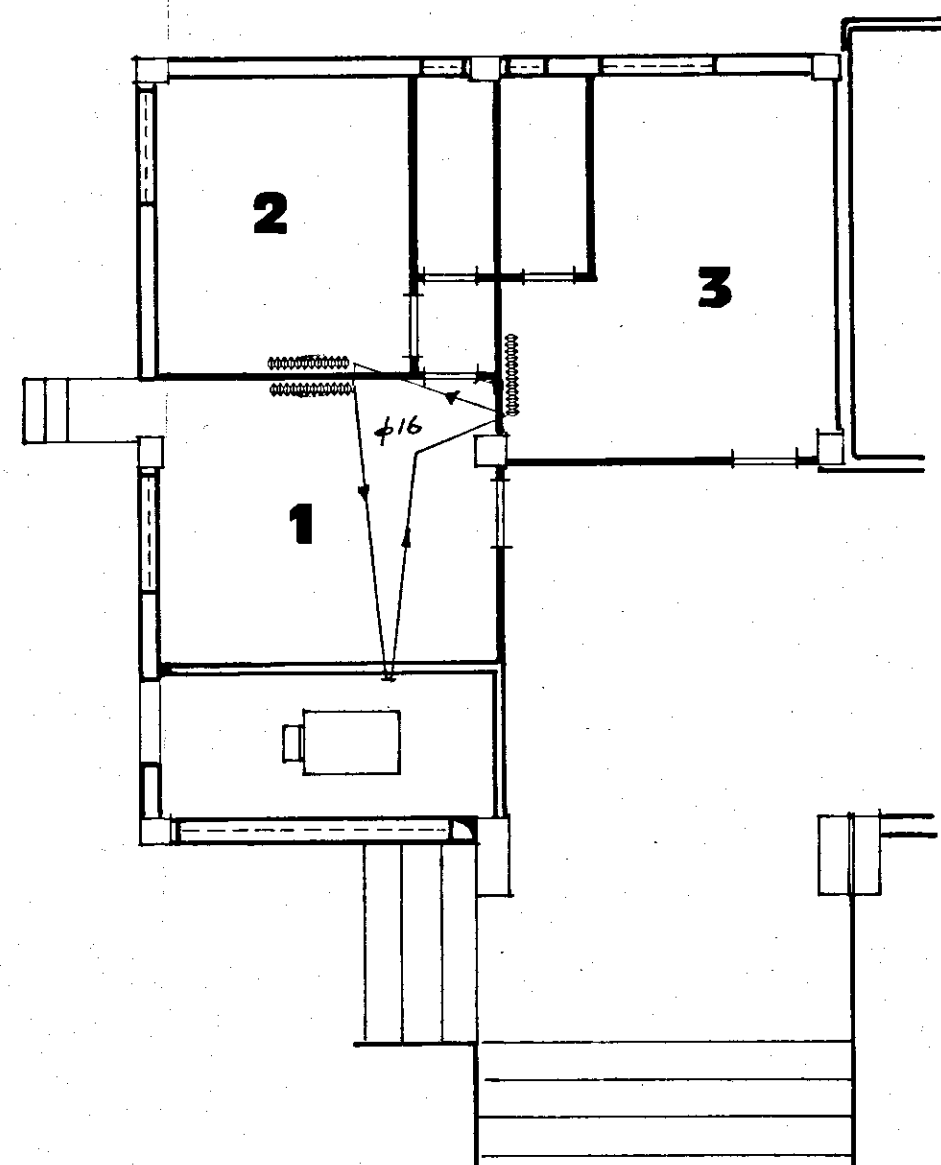

LEGENDA	
1	CALDAIA DA 6500 KCAL.H. NOMINALI
2	TERMOSTATO DI ESERCIZIO
3	TERMOSTATO DI BLOCCO R.M.
4	TERMOMETRO
5	IDROMETRO
6	VASO DI ESPANSIONE LT. 20
7	POMPA LT.h. 5000 H=4.0 m.c.a.
8	MISURATORE DI PORTATA

COIBENTAZIONE $\lambda = 0,033$	
ϕ TUBI	COPPELLE
3/4"	30 mm
1"	30 mm

STUDIO TERMOTECNICO
P.I. MICHFLE RUSSO
Via Masaniello, 22 - Tel. 25996
72100 BRINDISI

COMUNE DI BRINDISI

IMPIANTO DI RISCALDAMENTO

UFFICI CON ANNESSO MERCATO AL QUARTIERE

S. ELIA OVEST

LEGGE 30.4.76 n° 373

SCALA 1:100