


STRALCIO
PIANO TIPO

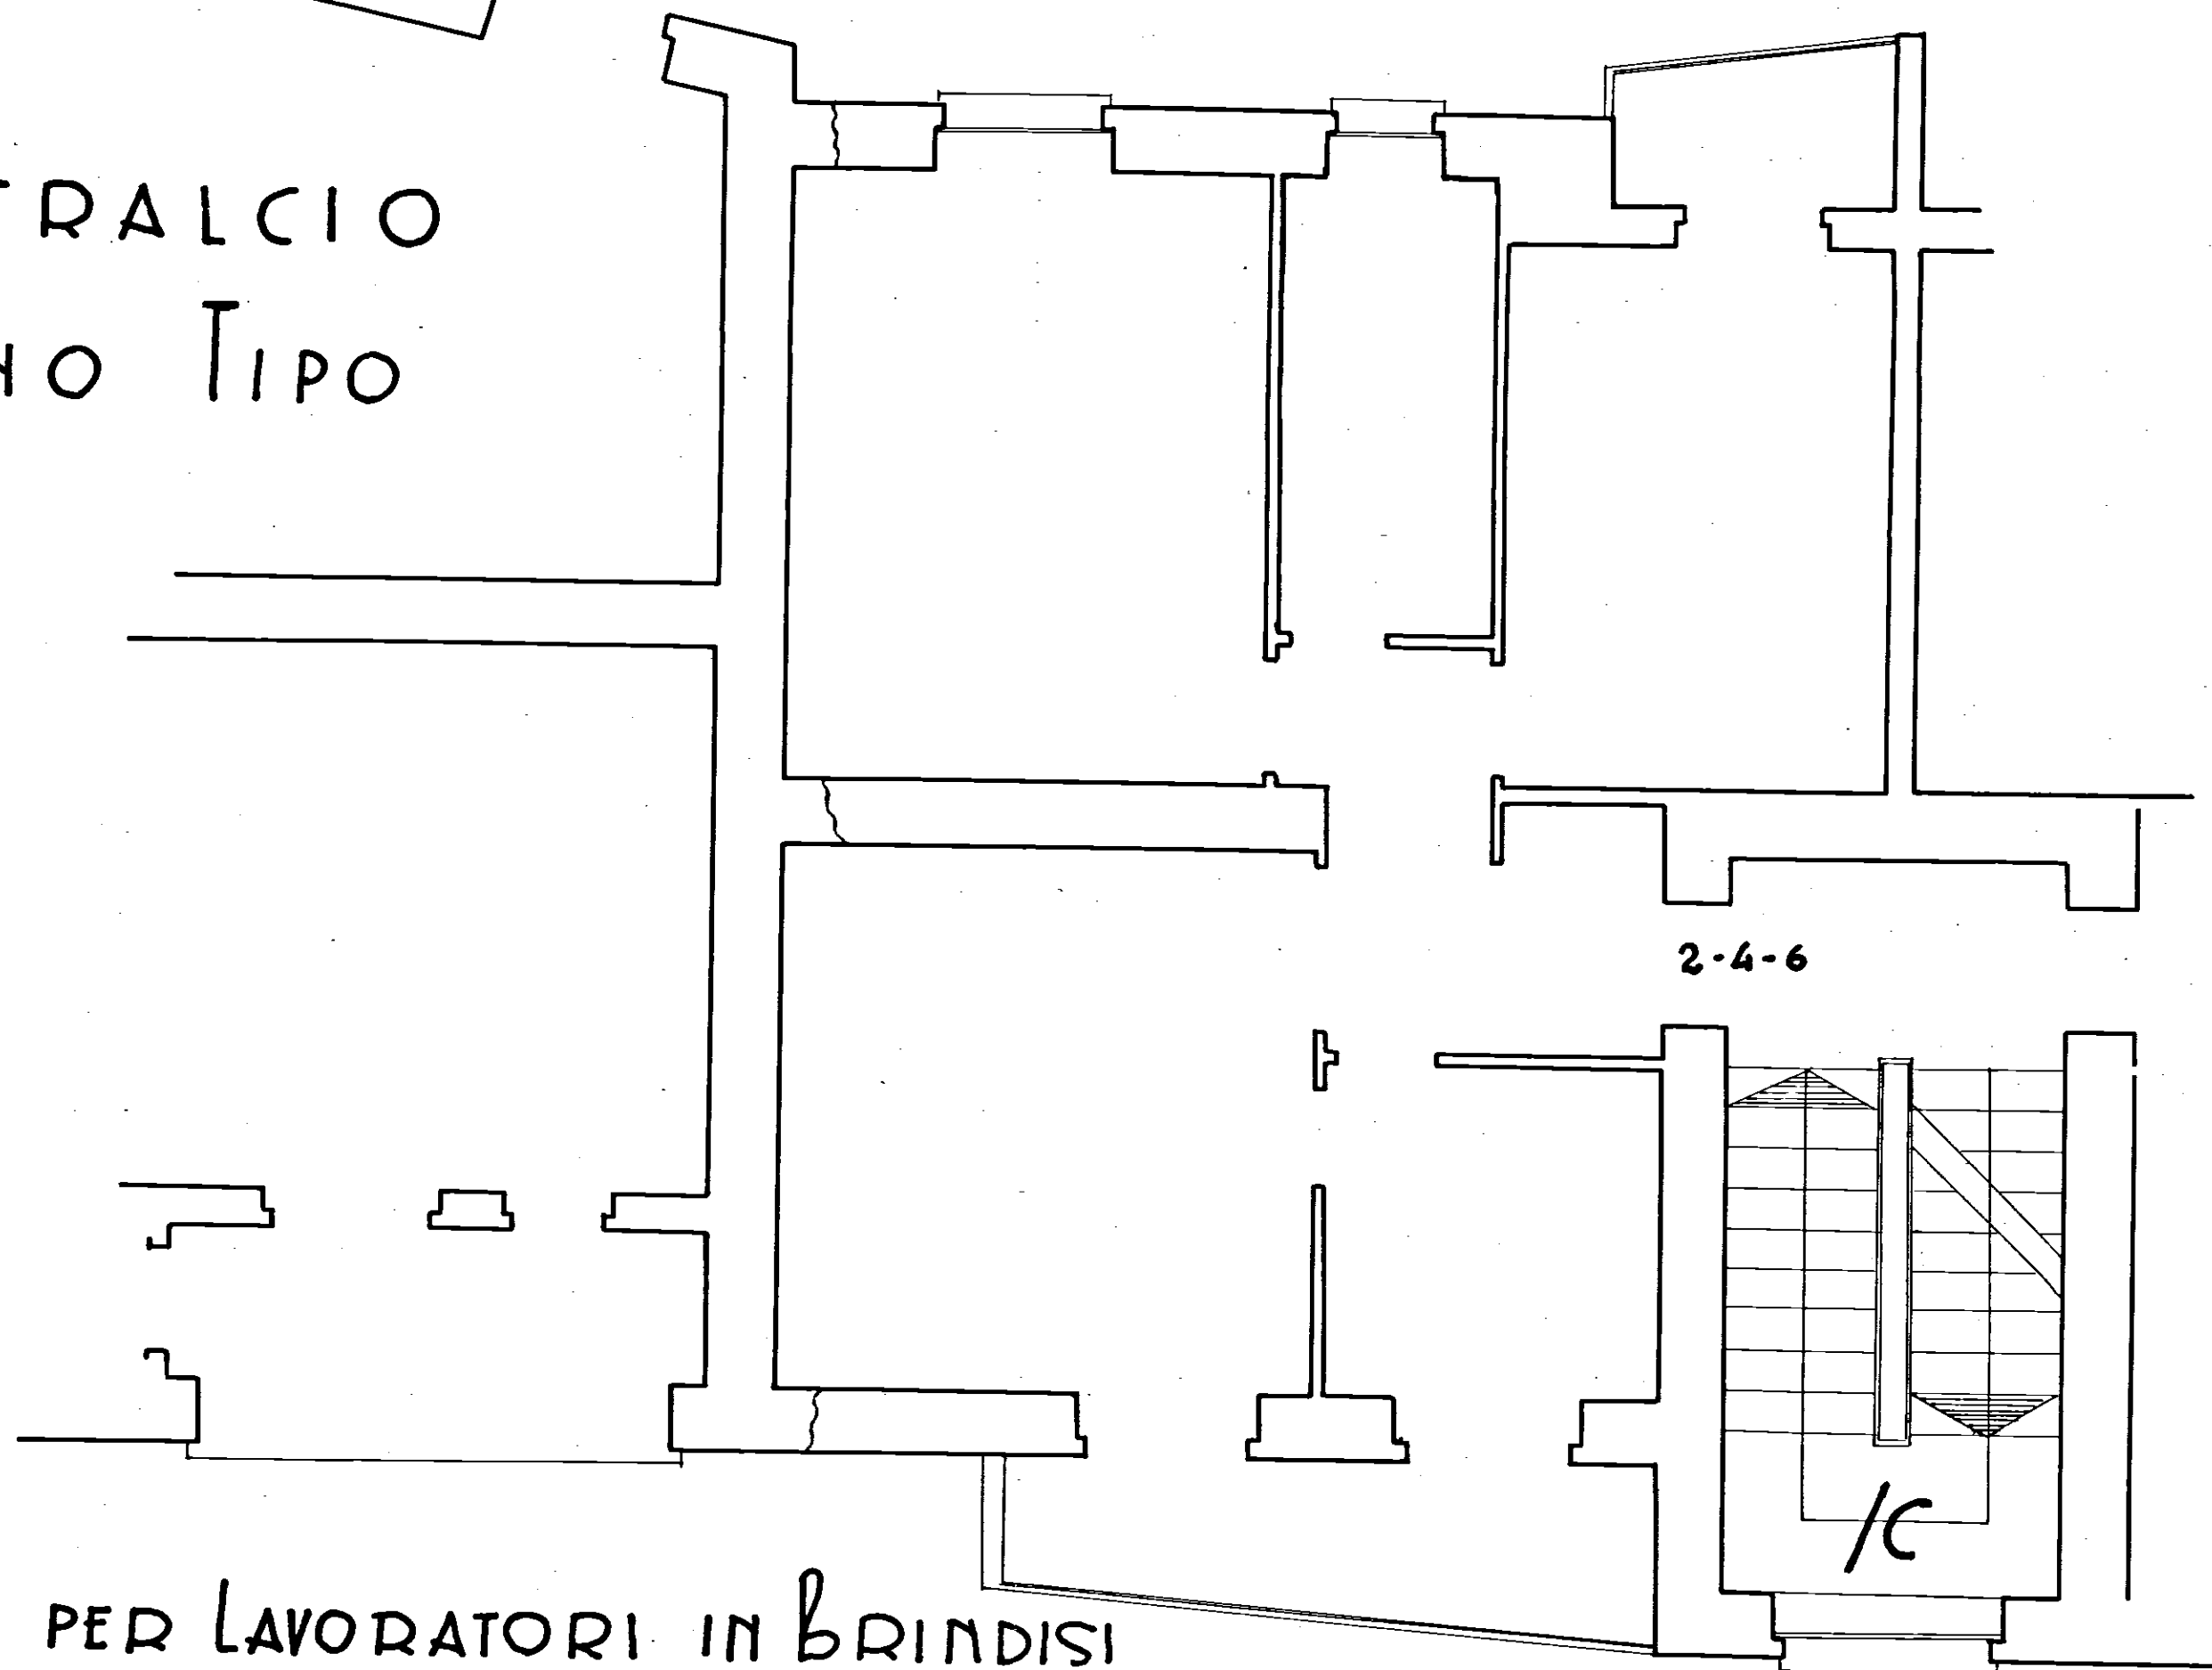

CASE PER LAVORATORI IN BRINDISI

Cant. 4287 Pal. F₁

SCALA 1:50