


CASE PER LAVORATORI - GESCAL - in FASANO - PALAZZINA "C"
 fronte di fondazioni - CALCESTRUZZO A SACCO, scala 1:100

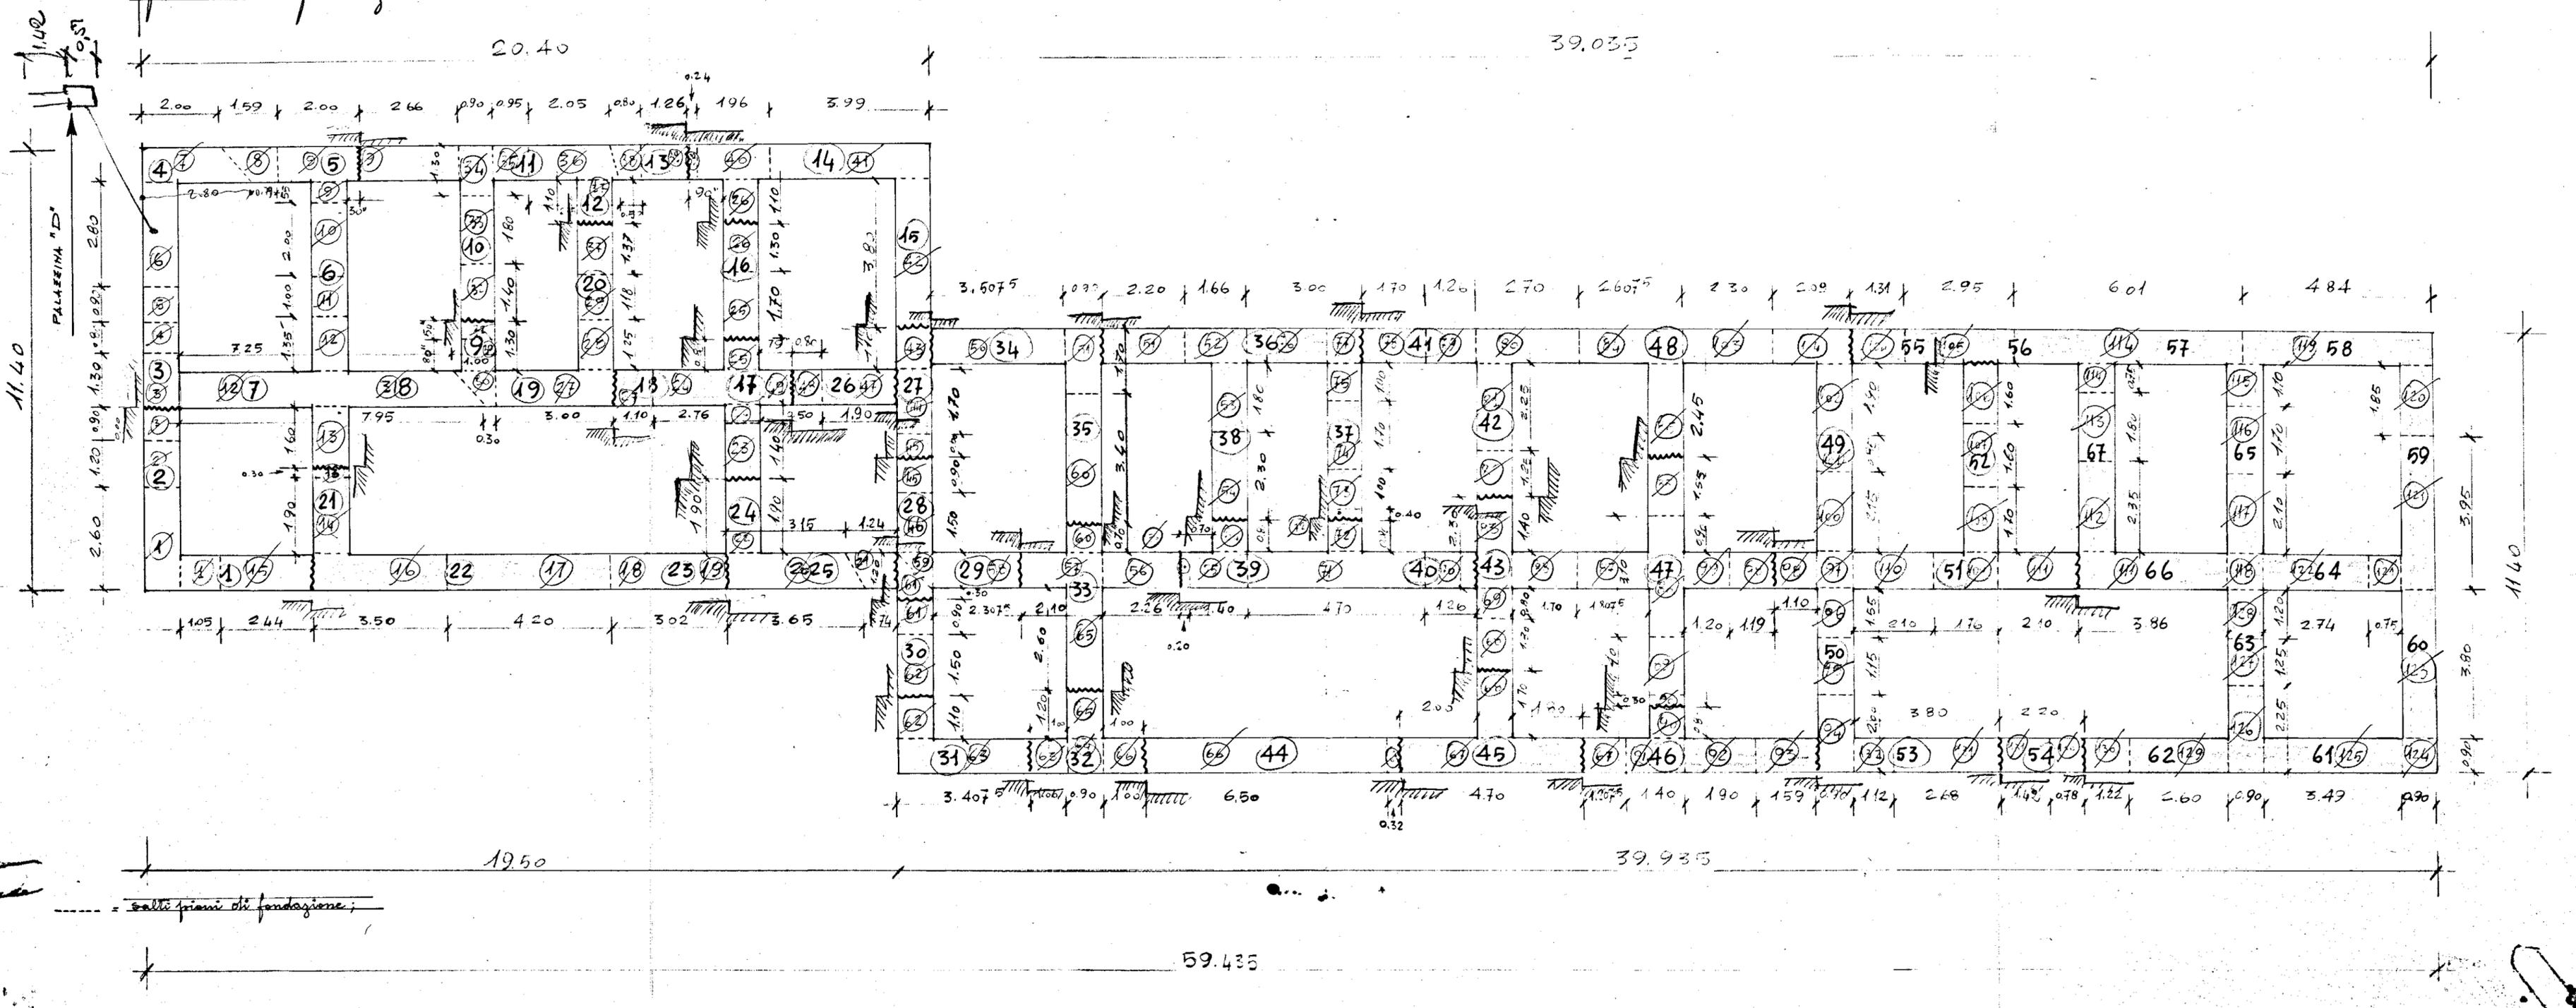

PALAZZINA "D"

11.40

20.40

39.035

19.50

39.935

59.435

sarti primi di fondazione;