4-5	13	C.E.P. BRINDISI
1-2-3-4		QUARTIERE COORDINATO RIONE "PARADISO"
RAPP. 1:1		LOTTO 4 - FABB. 1-2-3-4 — LOTTO 5 - FABB. 1-2-3-4
25-2-1958		ESECUTIVI - PORTONE D'INGRESSO

PROF. ARCH. MARIO DERENZI — CAPOGRUPPO
DOTT. ARCH. ROBERTO NICOLINI
DOTT. ARCH. RAFFAELE CONTIGIANI
DOTT. ARCH. MARINO LOMBARDI
DOTT. ARCH. ANTONIO DE SANDO
DOTT. ARCH. GIUSEPPE CAMPOS-VENUTI

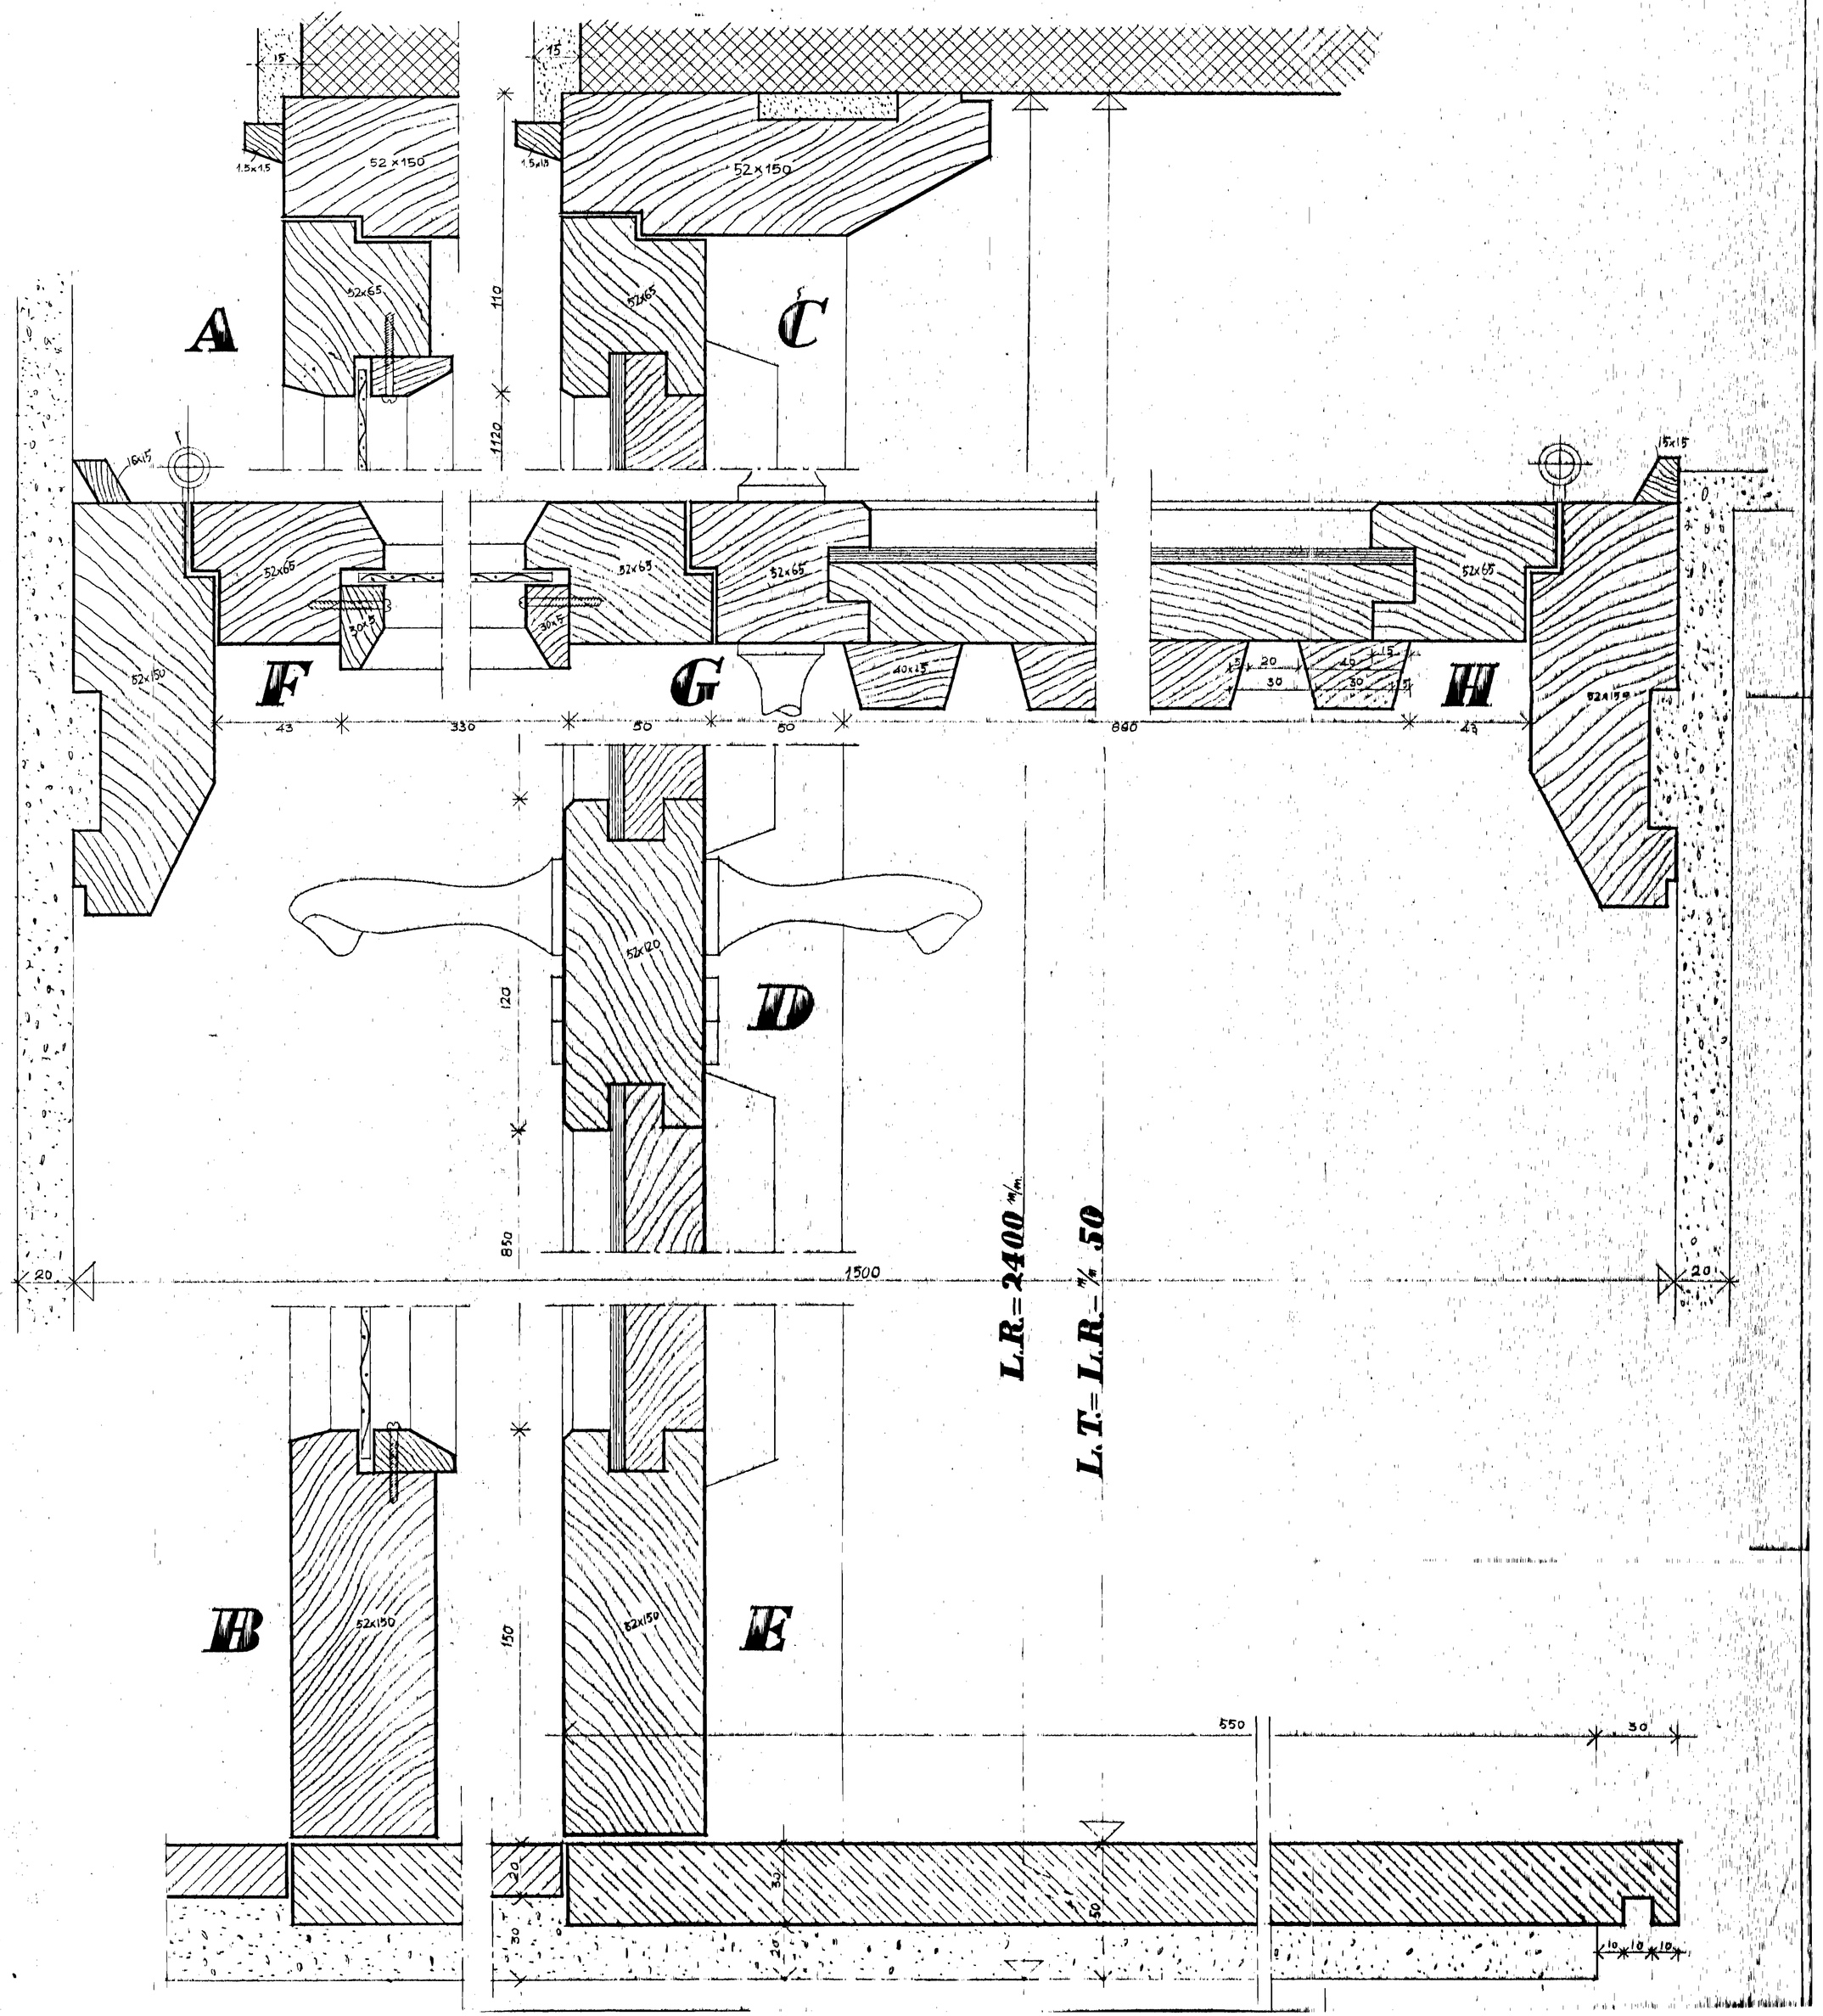

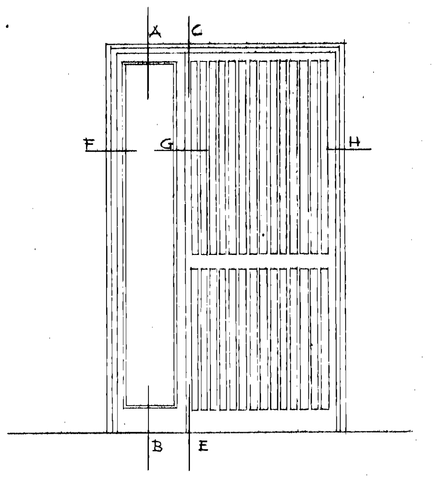

PORTONE D'INGRESSO
RAPP: 1:20

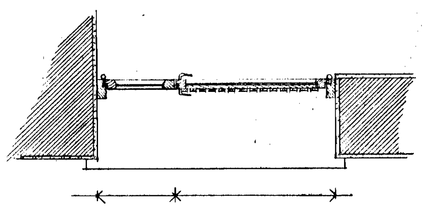

PIANTA RAPP. 1:20