



ISTITUTO AUTONOMO CASE POPOLARI-BRINDISI-

LEGGE 22-10-1971. N. 865 - ART. 55	CANALE C
COSTRUZIONE DI CASE POPOLARI IN LATIANO PROSPETTI	Scala 1:100
PROGRAMMA INTERVENTO N. 009/20/1	PROGETTAZIONE Uff. Tecn. I.A.C.P. BRINDISI
Aggiornamenti:	Data: 10.6.74
	IL DIRETTORE TECNICO Dott. Ing. Antonio LONGO
	YAV. N. 3


Alloggi N. da vani 5 = vani N. Per copia conforme all'originale
Latiano, li 20-6-74
" 6 " 7 " 42
TOT. N. 6 N. 42

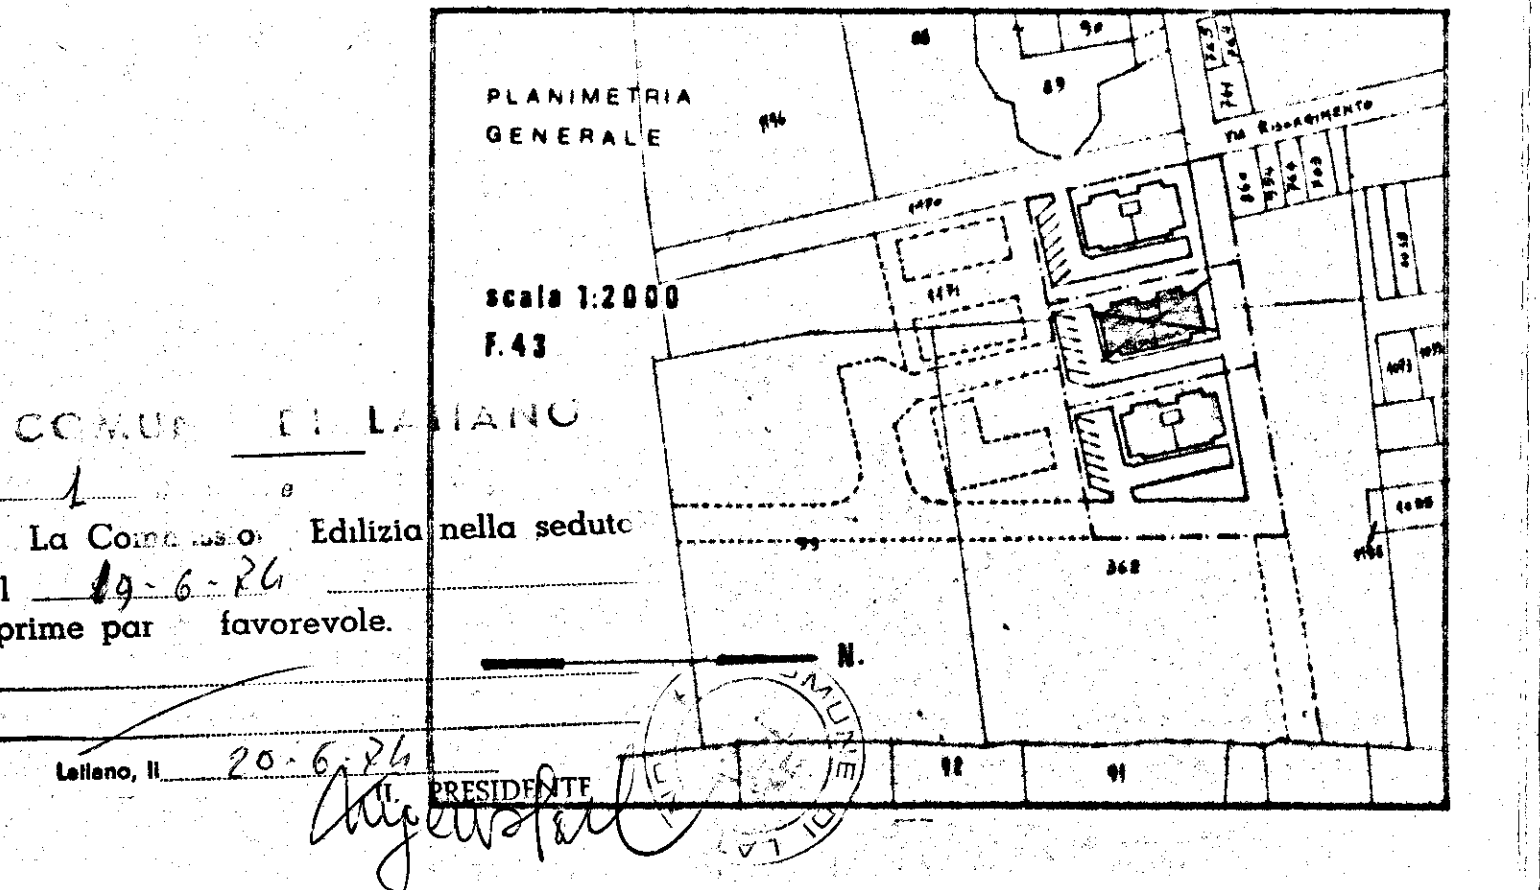

ANTERIORE

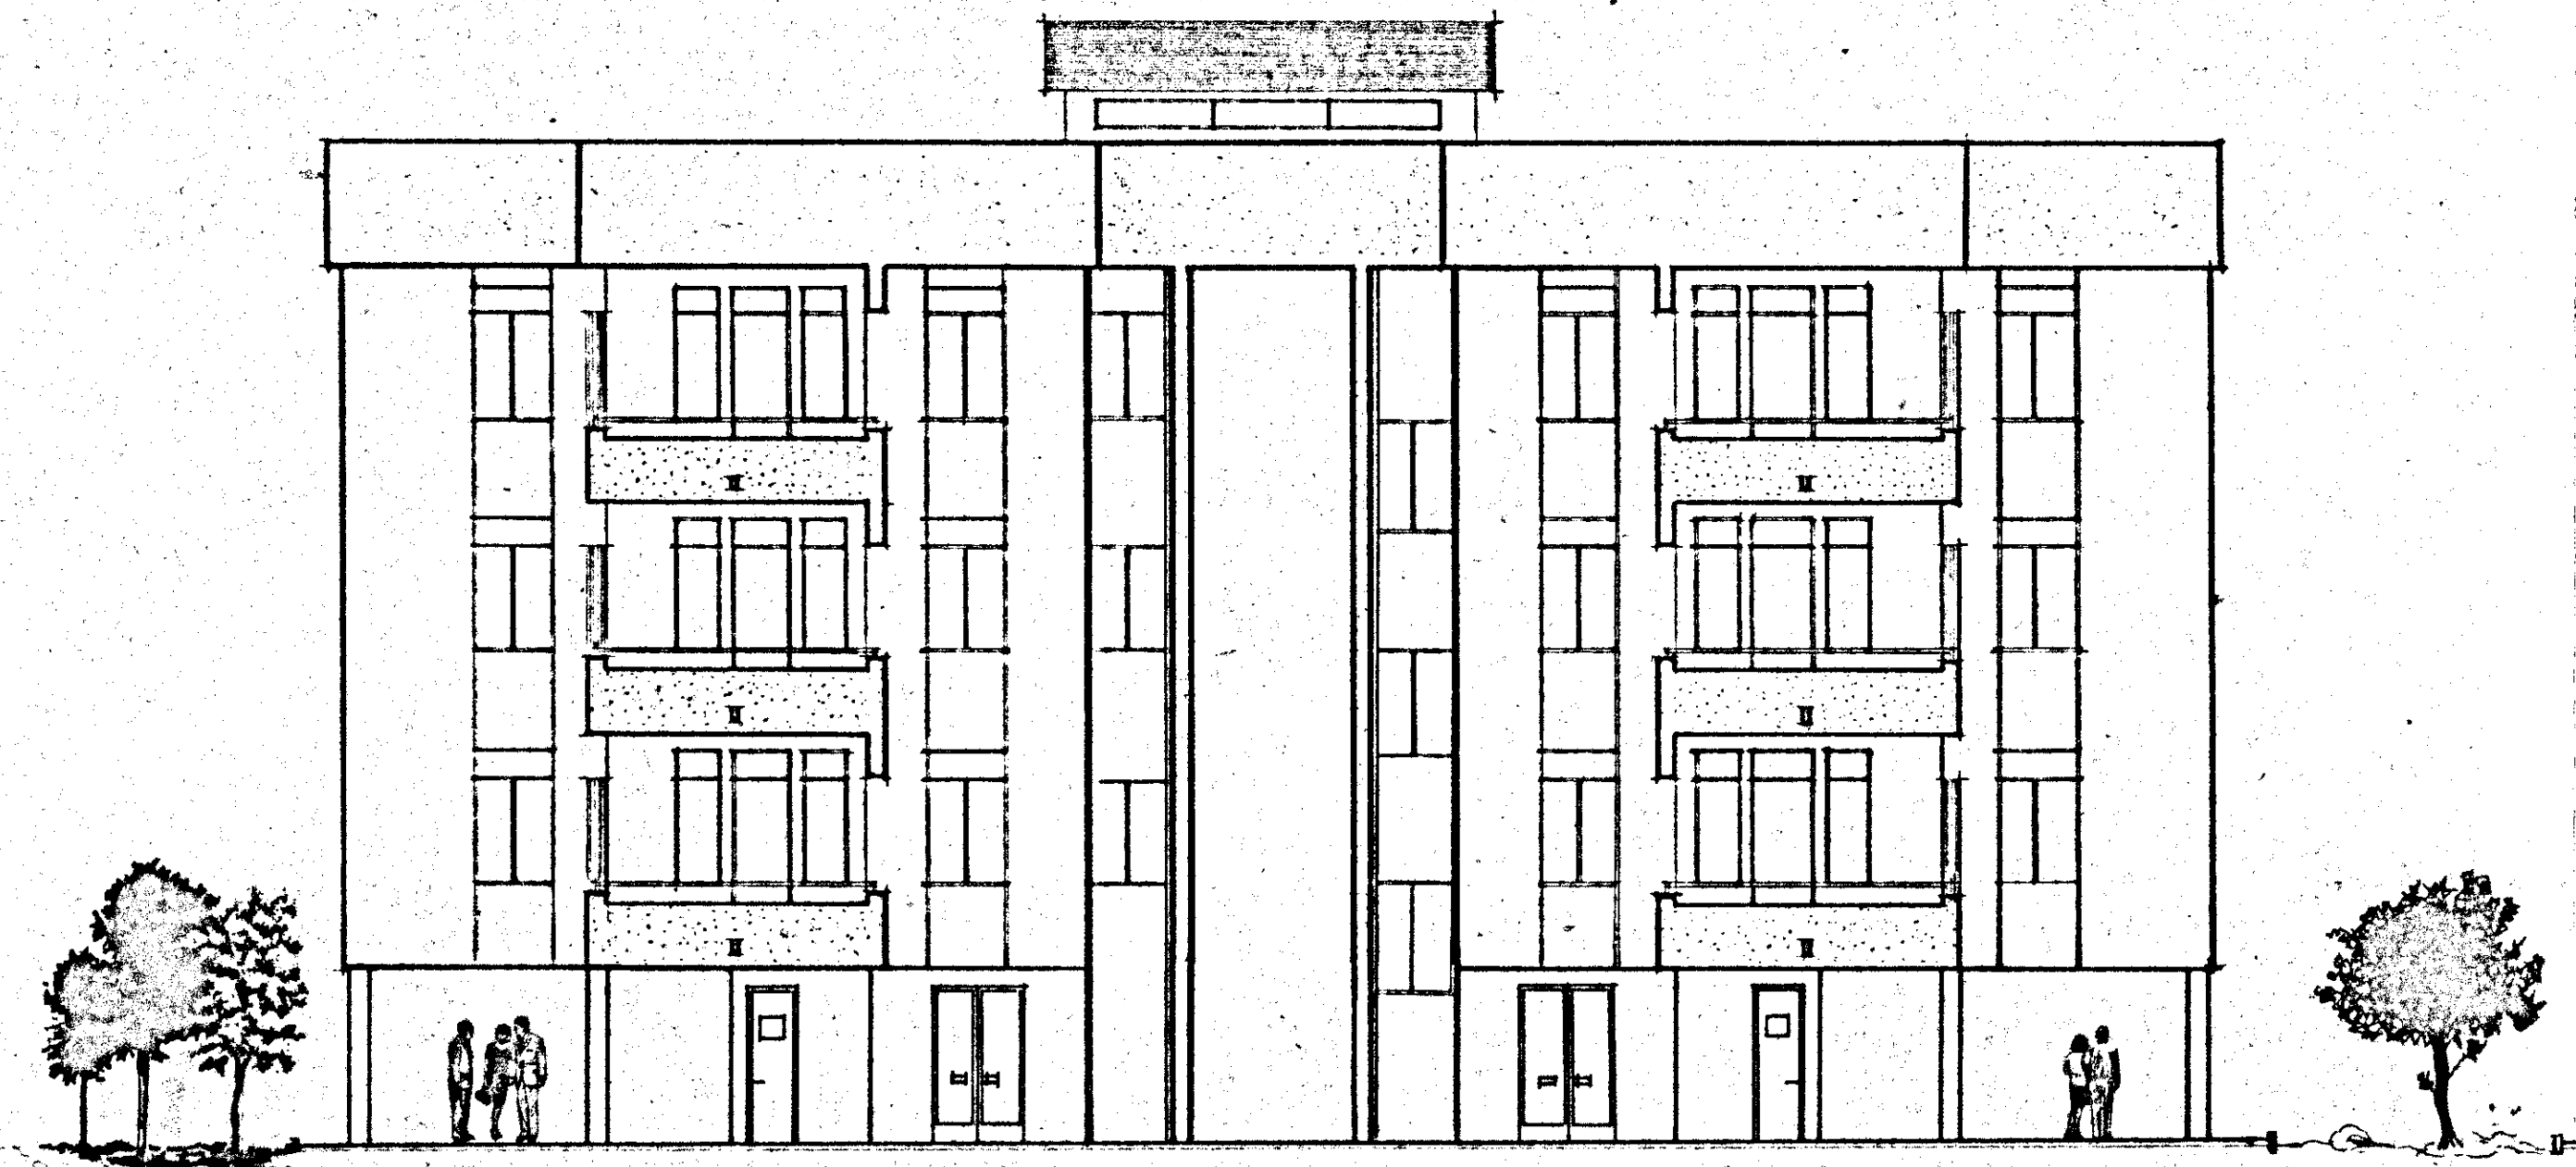

POSTERIORE

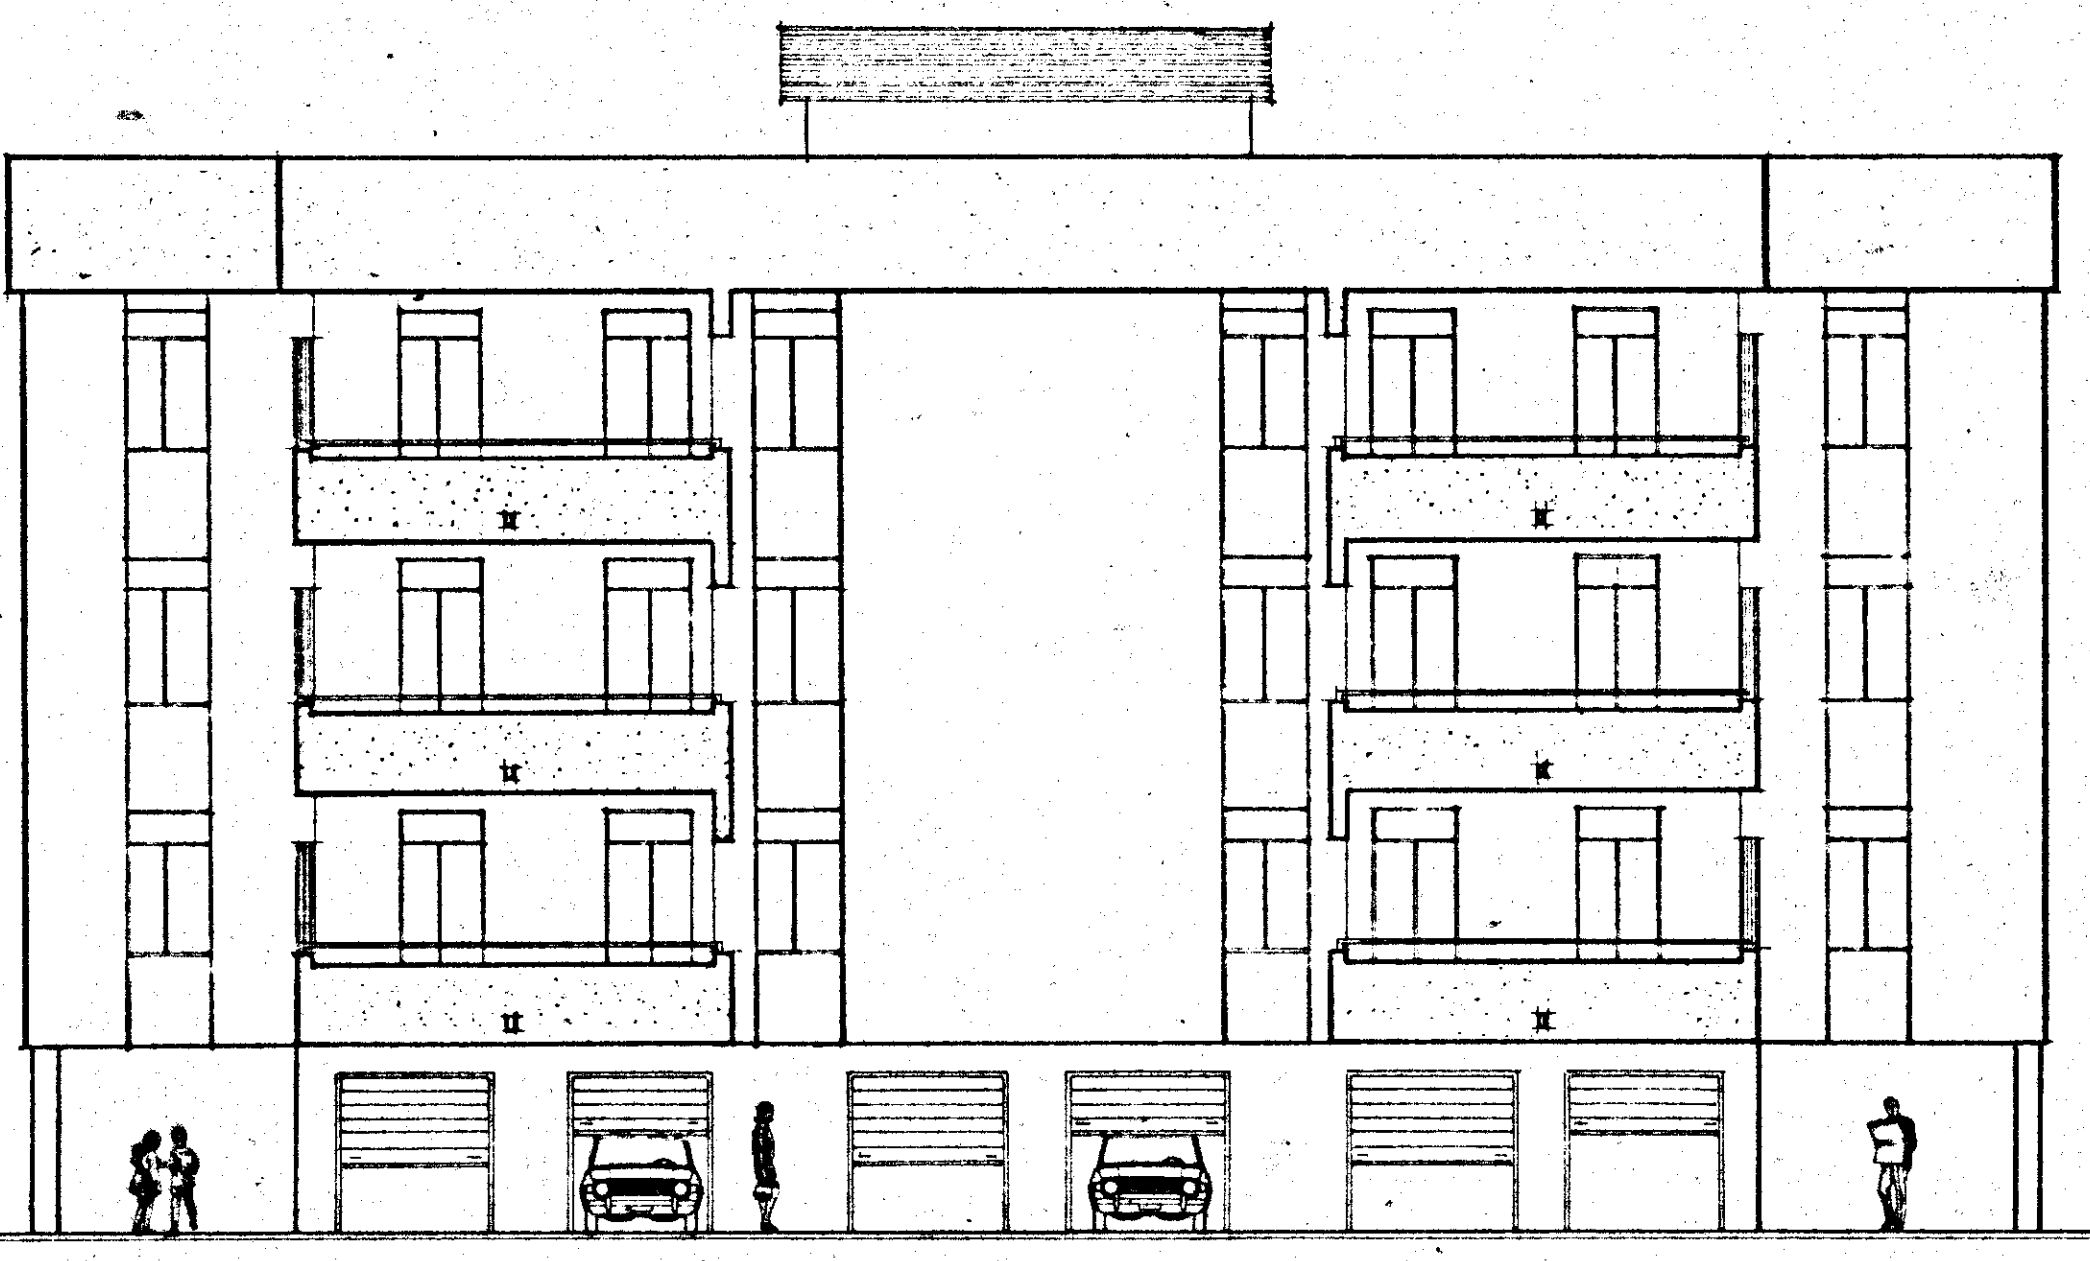

TESTATA

