


PER LA PROVINCIA DI BRINDISI

CASE PER LAVORATORI IN FASANO

Piano quotato e studio delle sistemazioni esterne

(---) = QUOTE HERE

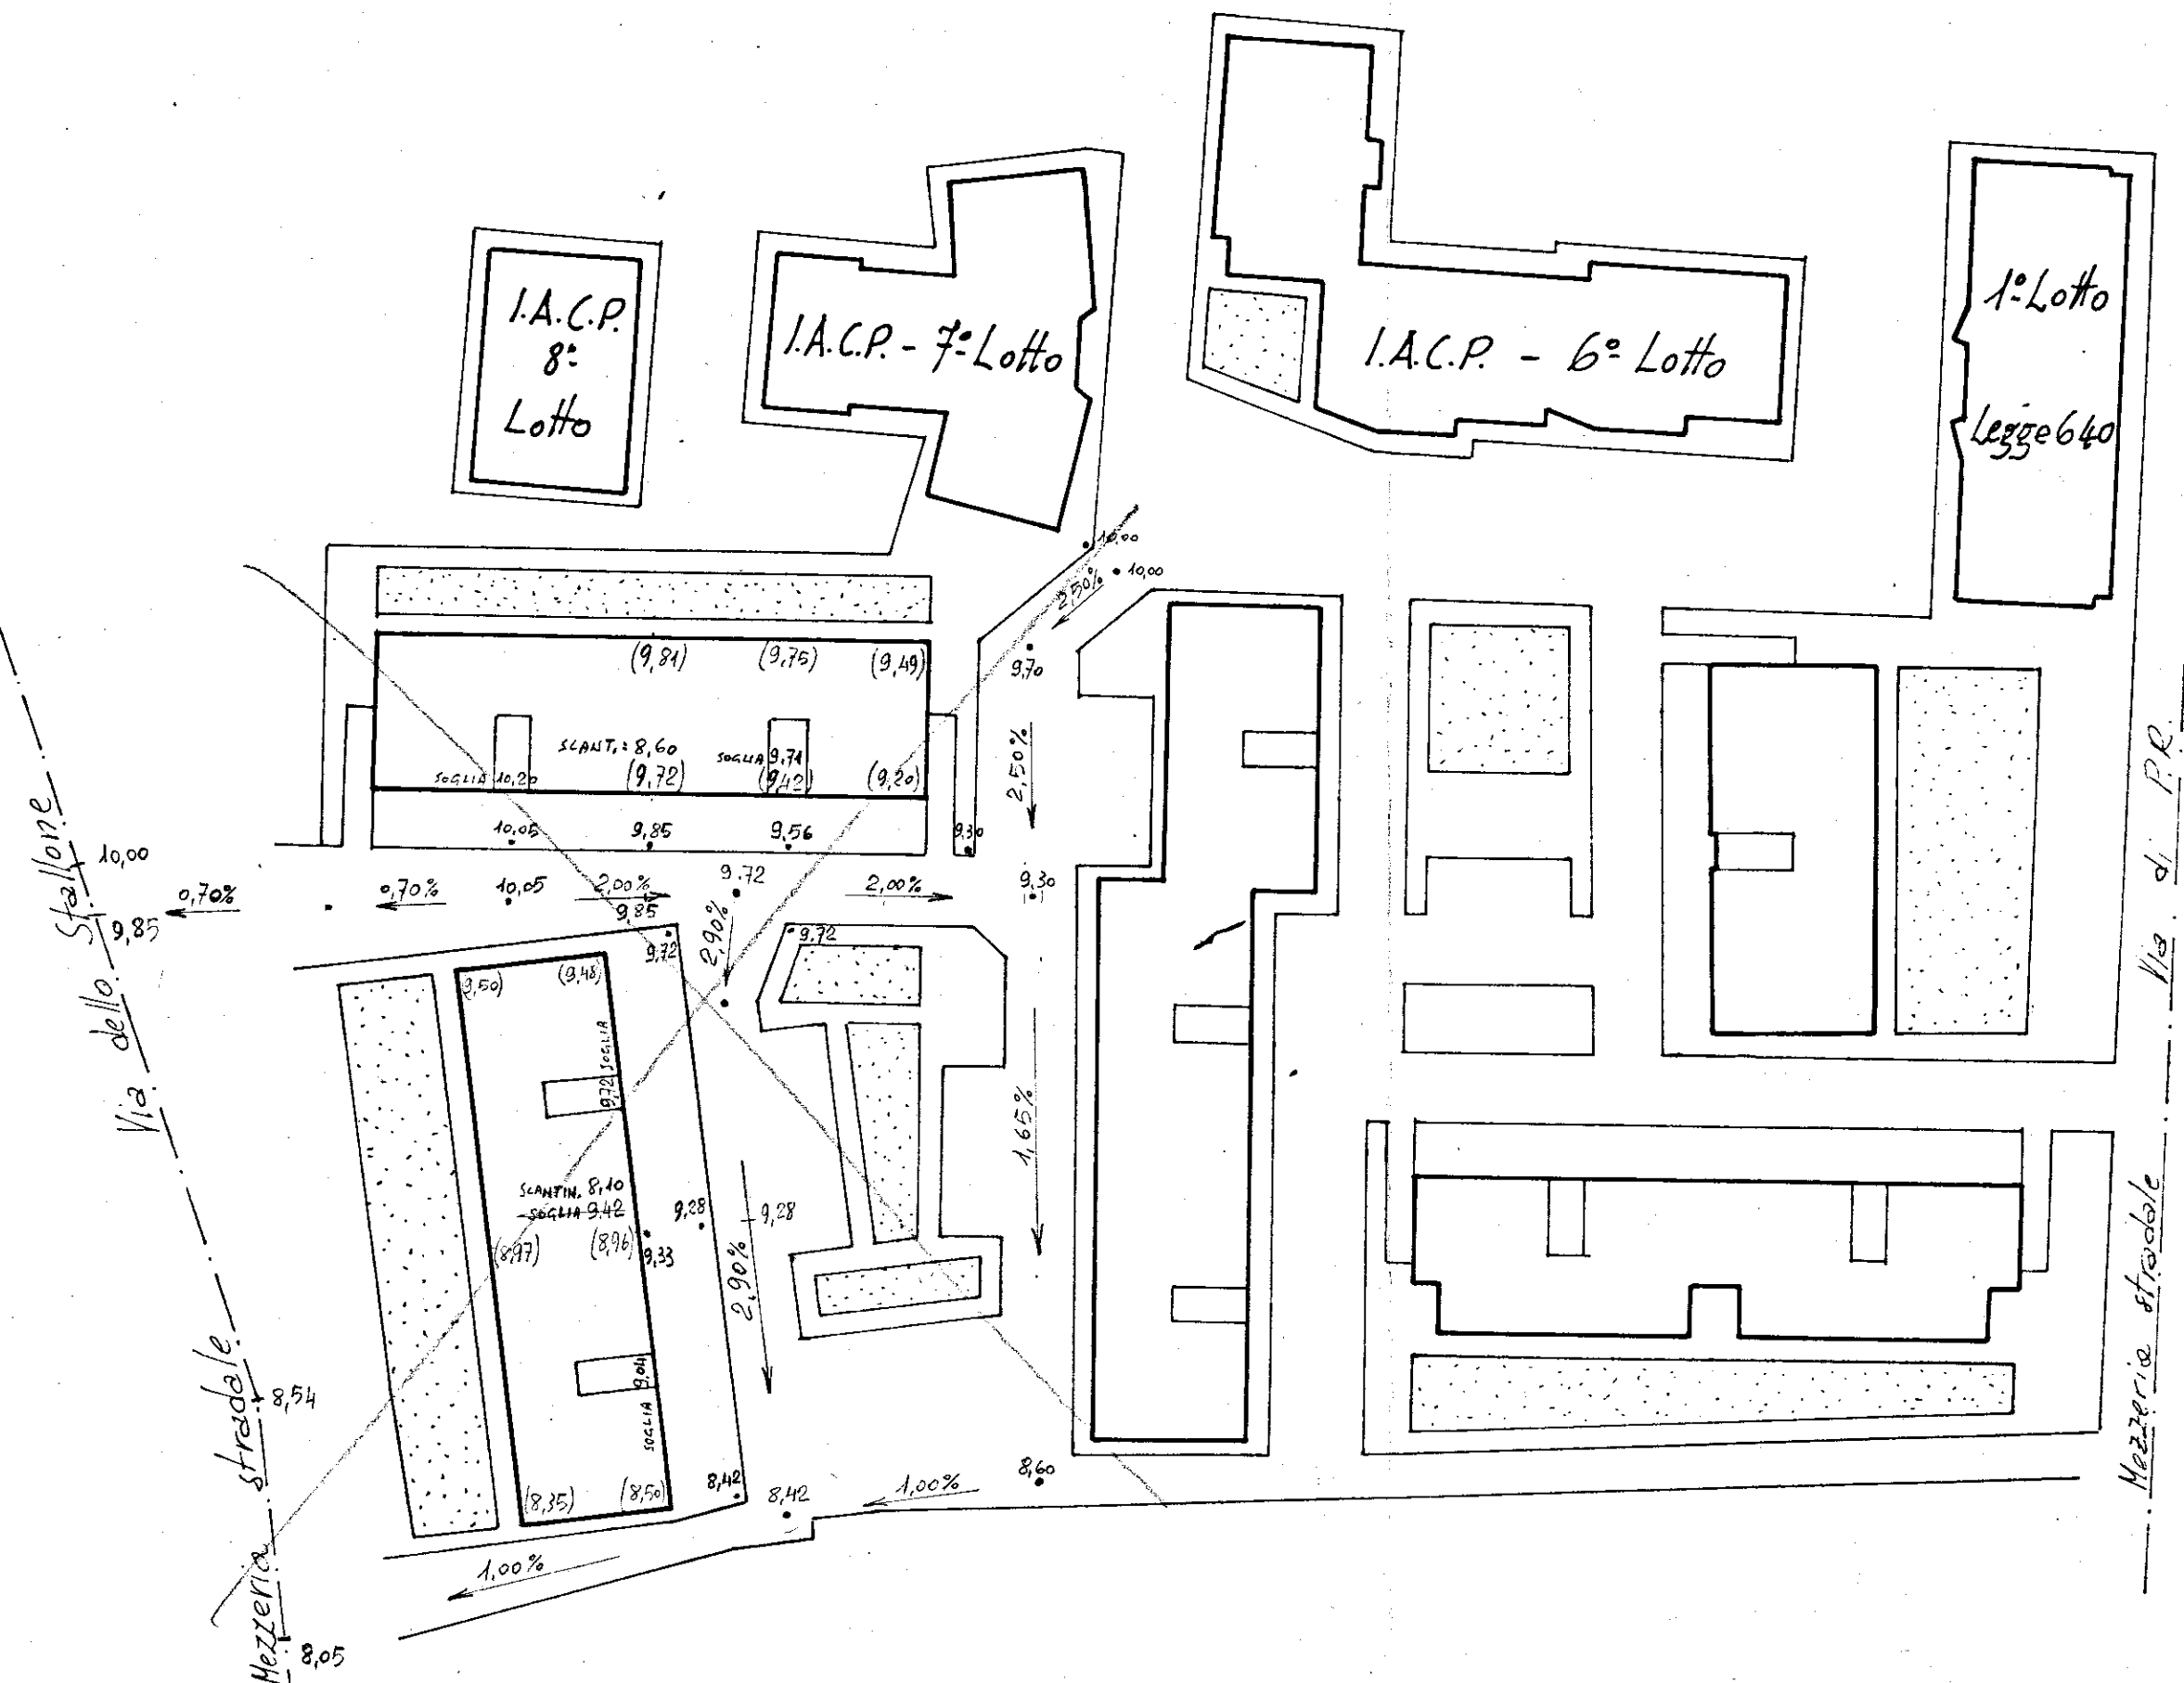

SCALE 1:500