


VISTO

IL DIRETTORE DEI LAVORI
(data in data 10/11/1971)

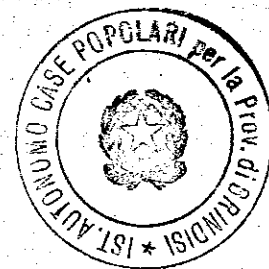


REGIONE PUGLIA
UFFICIO DEL GENIO CIVILE DI BRINDISI


Si attesta che copia del presente atto risulta depositata presso questo Ufficio ai sensi della legge 1086 del 5-11-1971.

7 GEN 1988

IL CAPO UFFICIO DELL'UFFICIO
ING. FRANCESCO SANTOSTASI

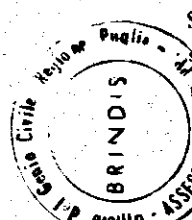

EDIL-SAM - TOM s.r.l.
L'Amministrazione Unica

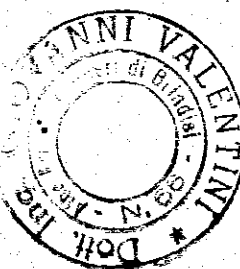

ing. Valenti

istituto autonomo
case popolari

— brindisi —

legge 5-8-1978 n. 457 IV° biennio 1984/85
programma intervento n. 001-117-1
codice 4-16-74-001-01

lav. 7-B

progetto per la costruzione di alloggi
popolari in BRINDISI
LOTTO -G- (SCALE R-S)


ufficio
progettazione
i. g. c. p.
brindisi

SCALA "R"

alloggi n. 20 da mq. 95


scala 1:50

PIANTA - ARMATURA PARETI - DADO ASCENSORE

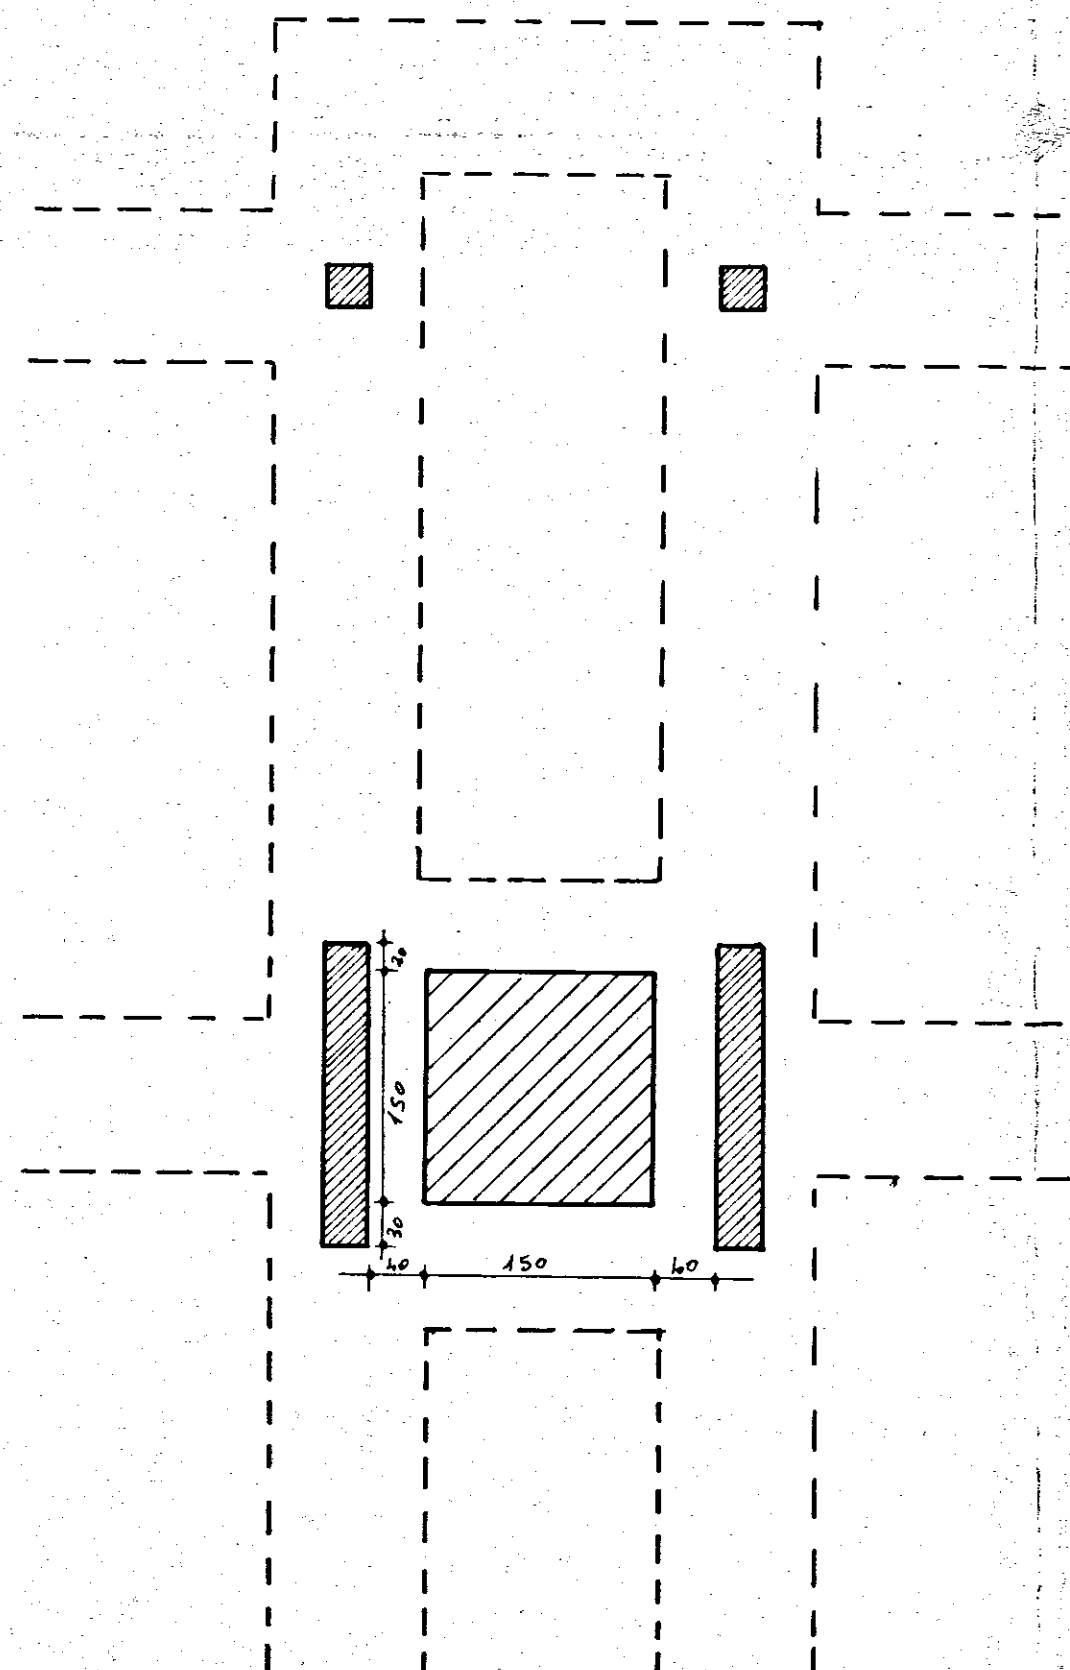

PIANTA

armatura fondazioni

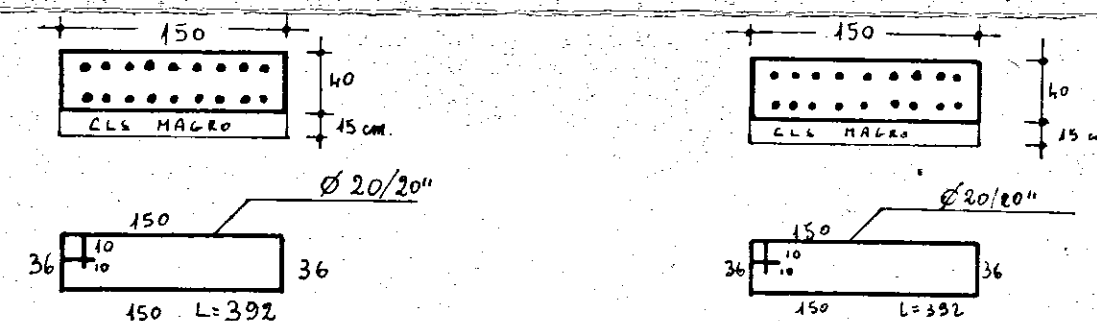

armatura pareti

— Pareti in C.L.S. a Kg. 300 cemento tipo 325
da cm. 20 di spessore

— Armatura doppia: 1 Ø 12 ogni 20 cm.
Ø 8 ogni 25 cm di collegamento.