
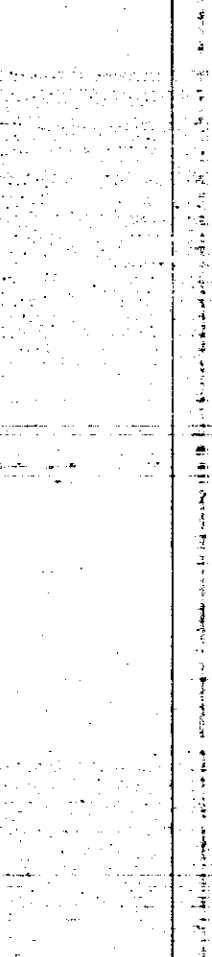
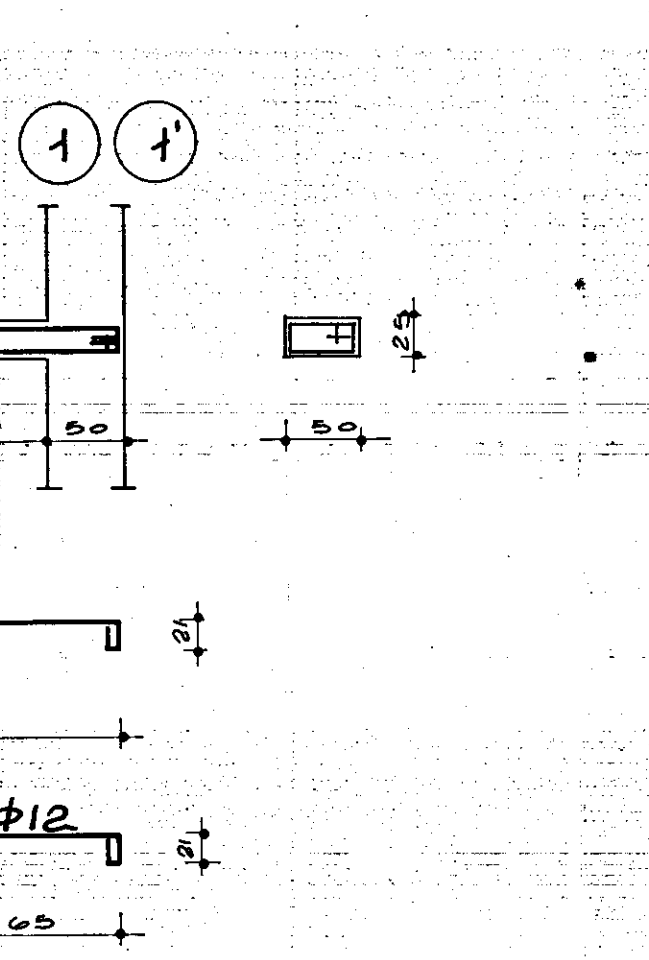
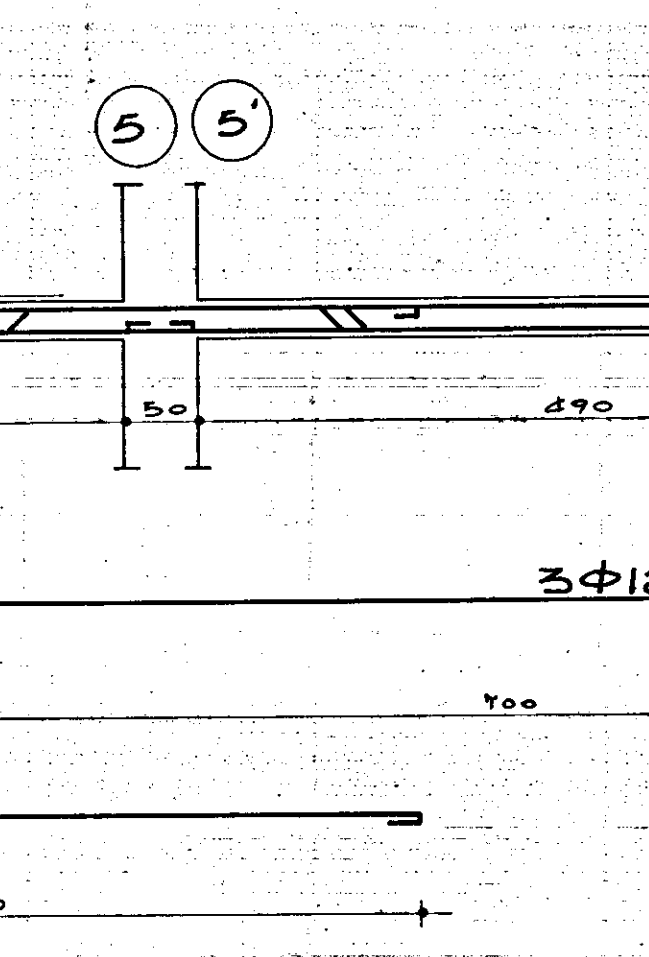
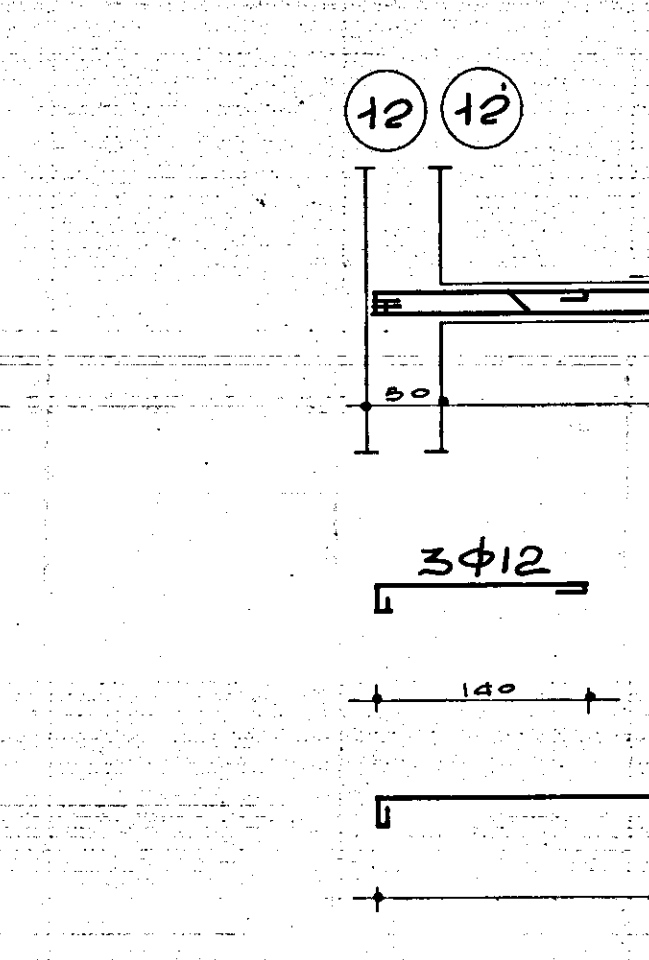
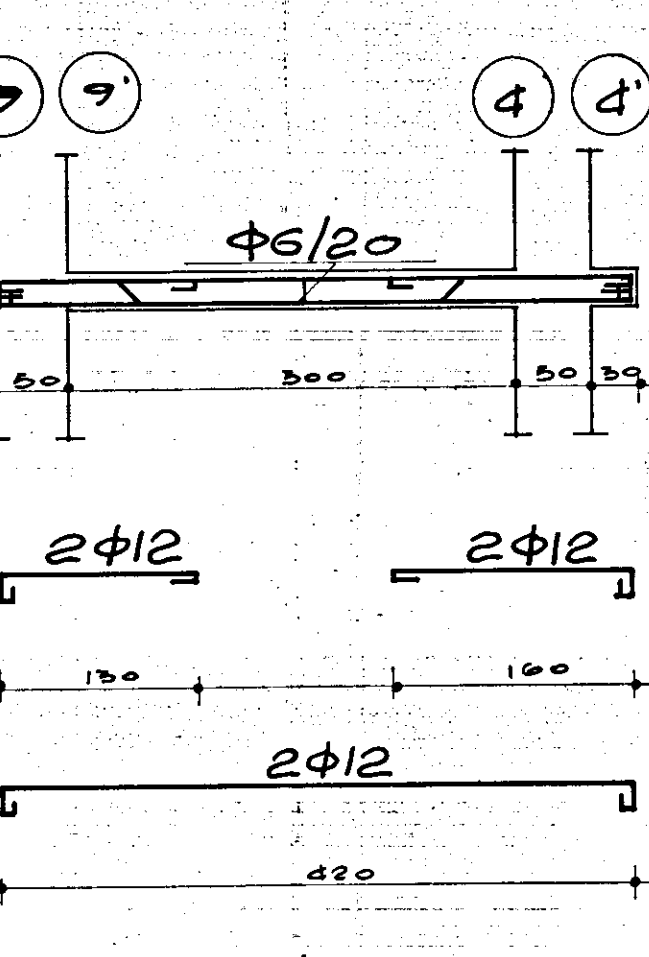
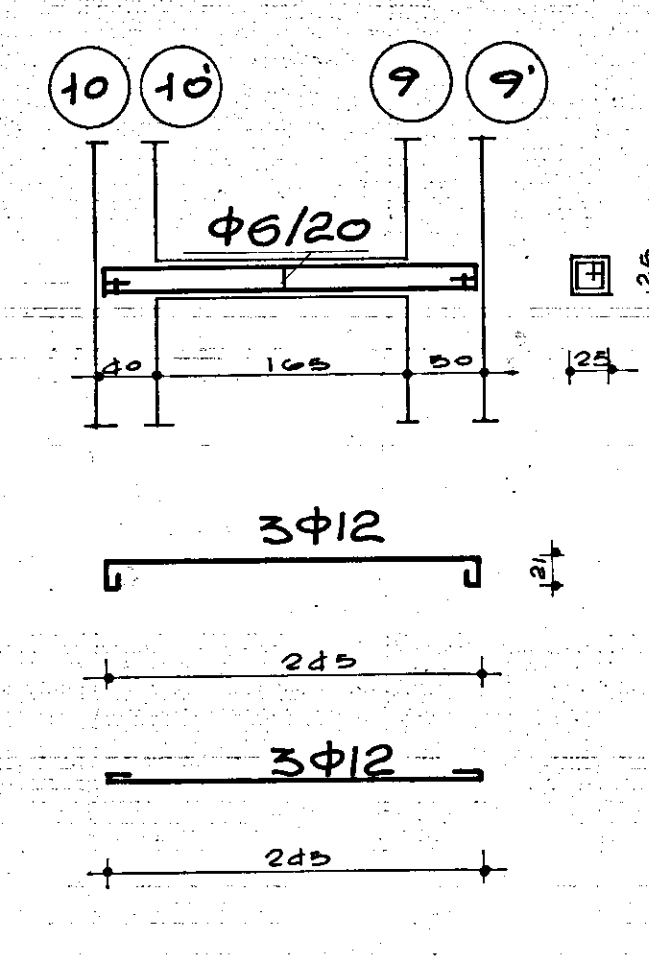
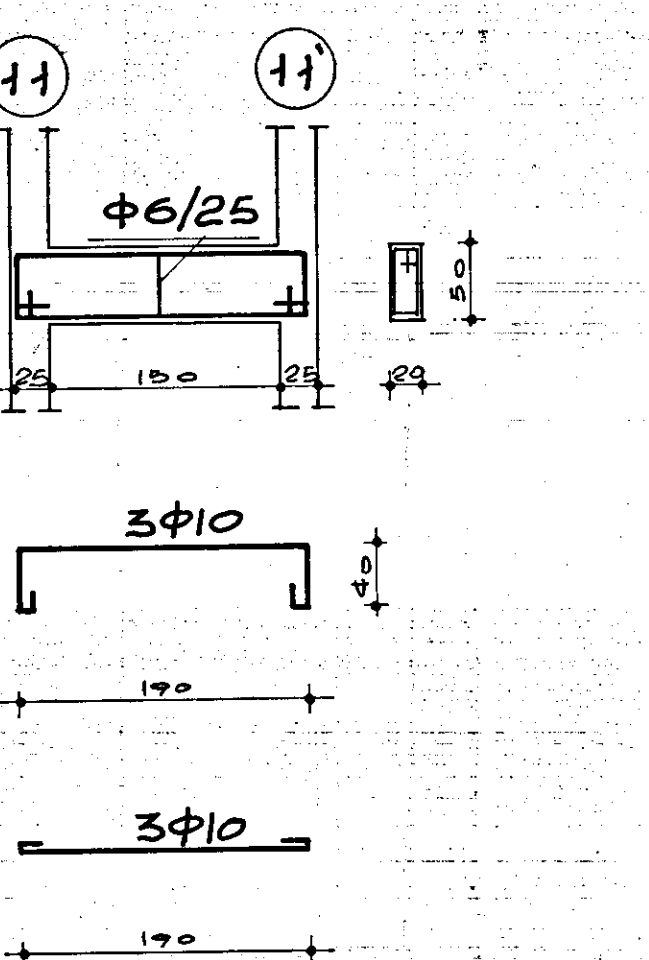
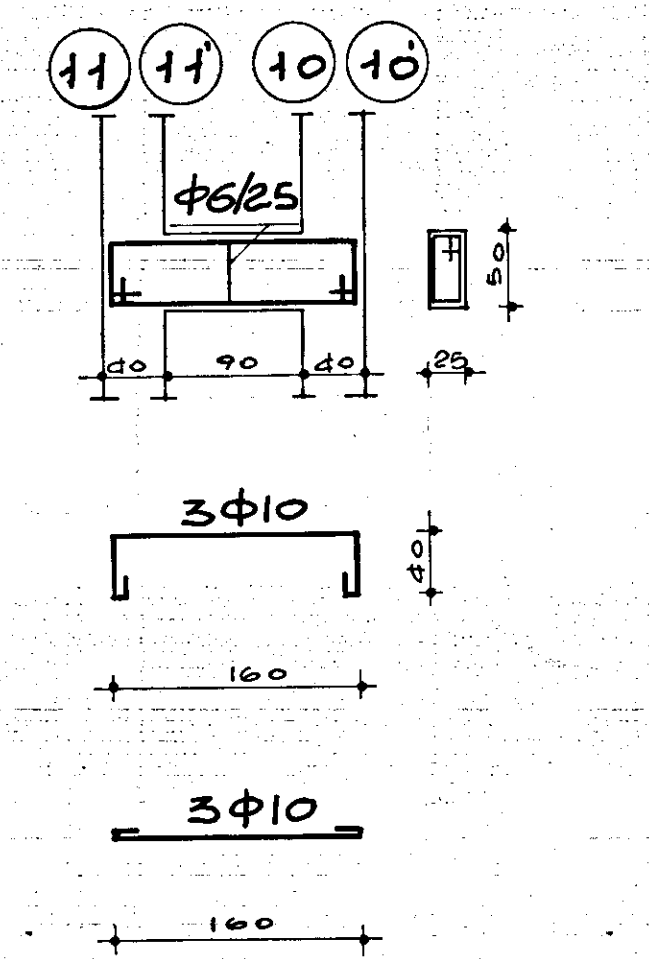
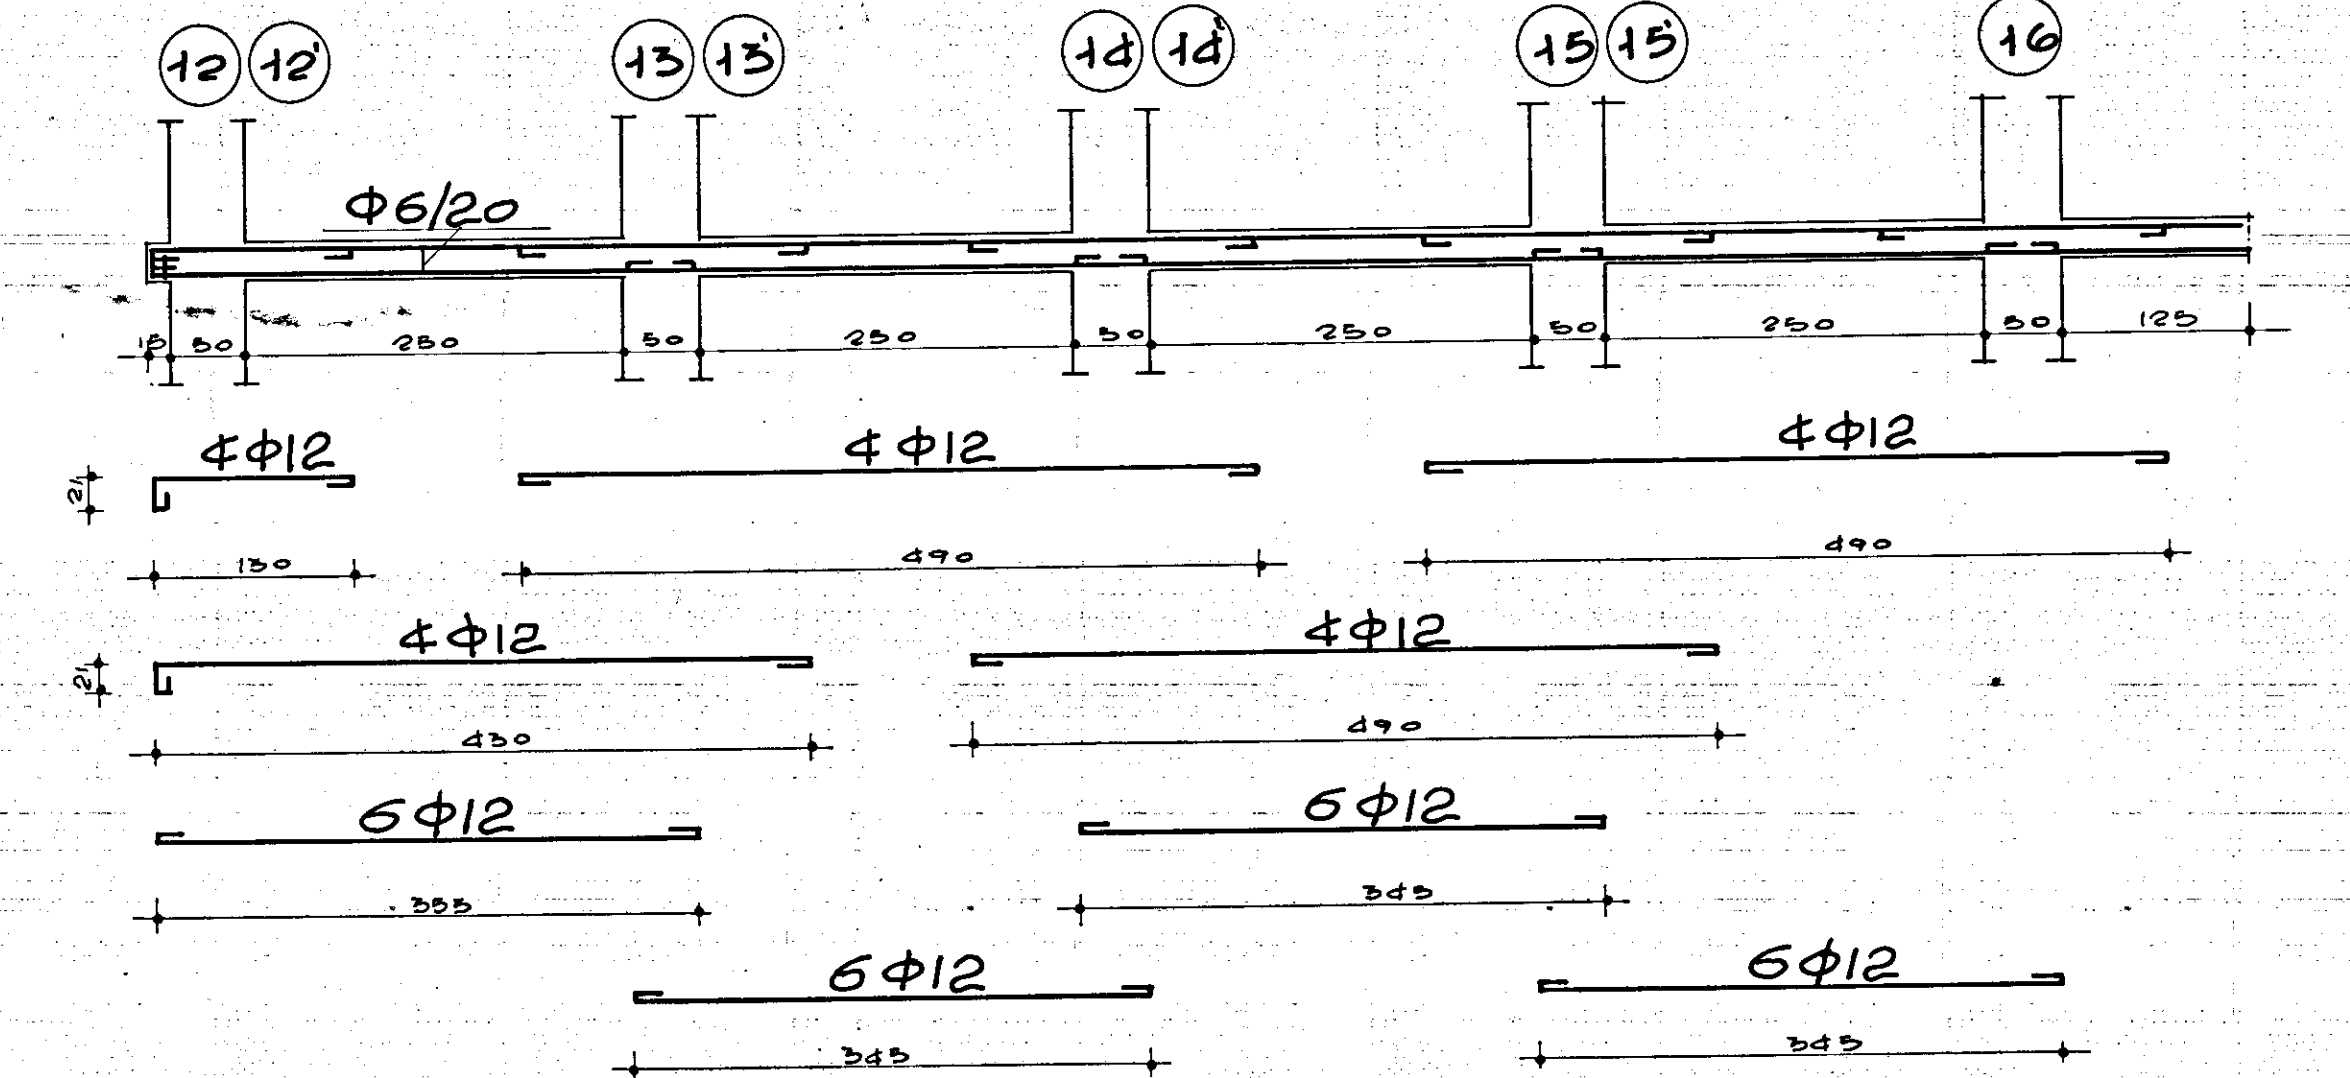
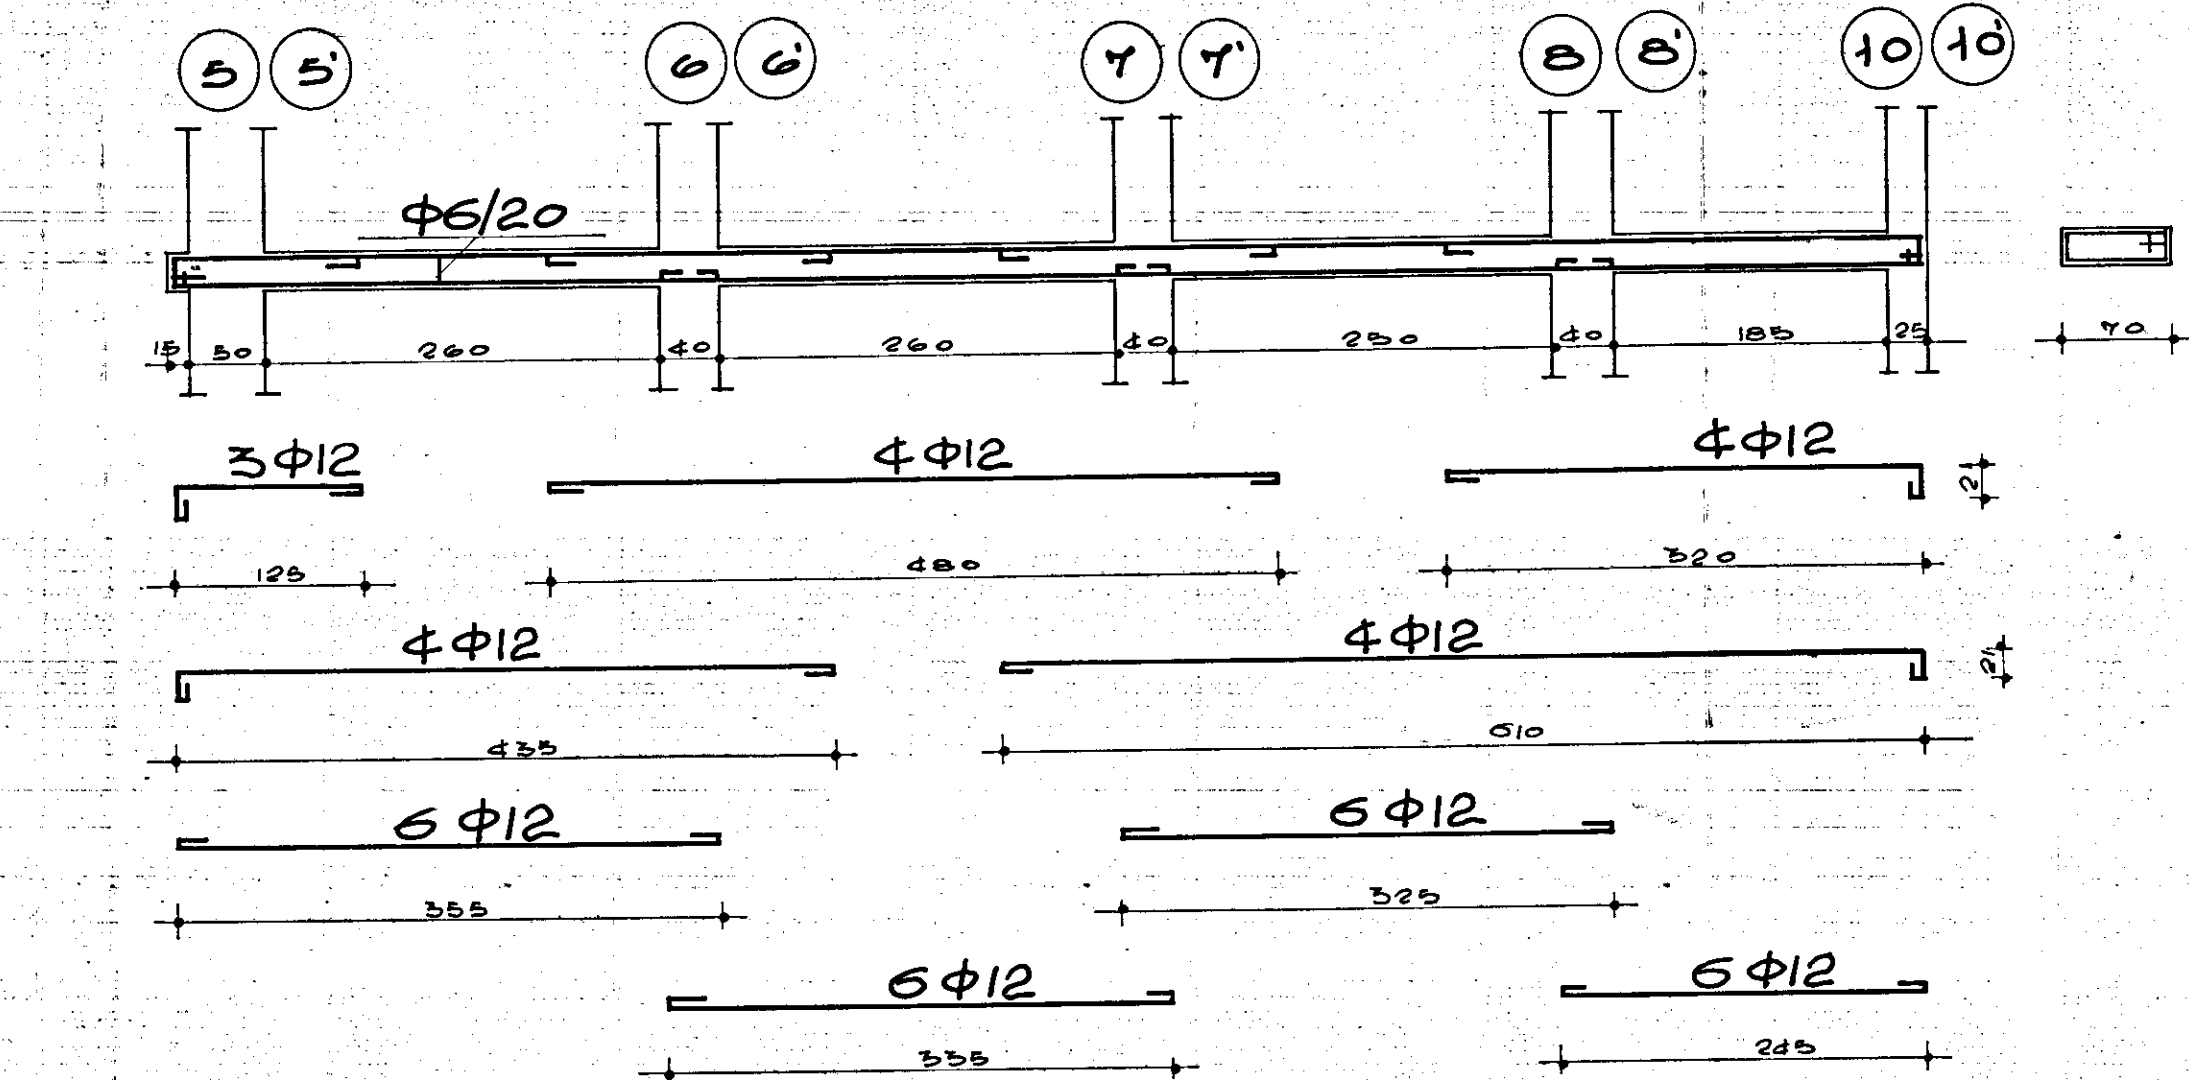


Calcestruzzo R 250
Acciaio Aq 42

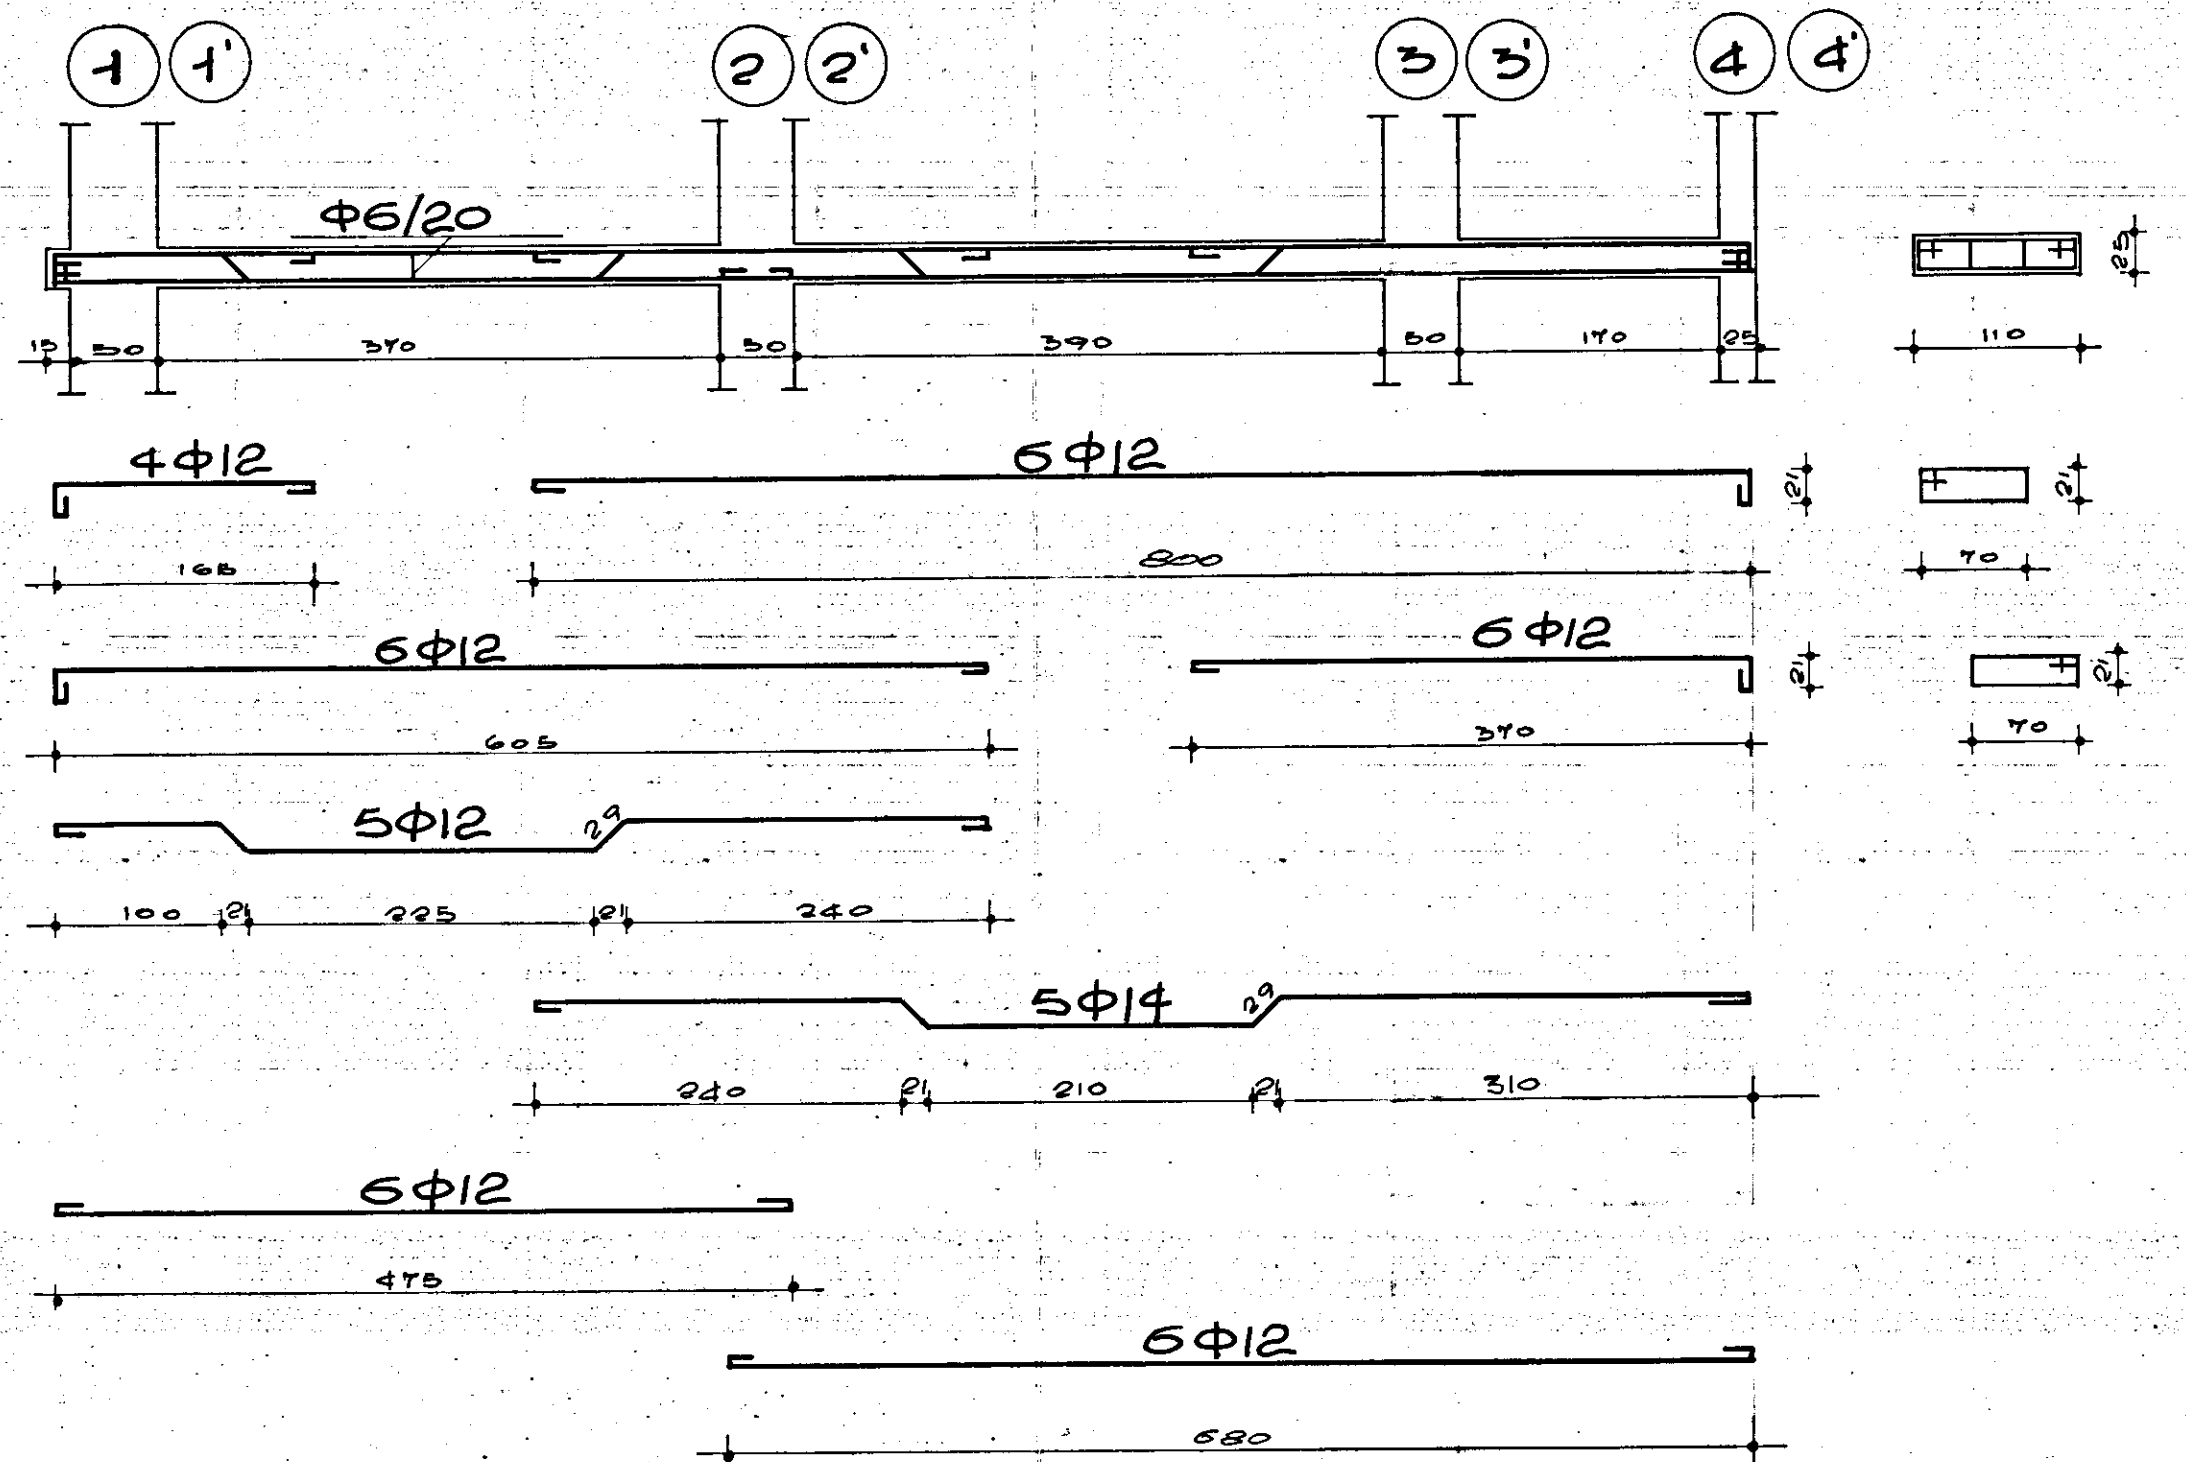

GESTIONE CASE LAVORATORI		STAZIONE APPALTANTE	
(LEGGE 14.2.1983 N° 601 INTERVENTO N° 1/AZ)		I.A.C.P.	
QUARTIERE "S. ELIA" BRINDISI		DATA 25/1/83	
Edilizia Sovvenzionata		REGISTRATO	
EDIFICIO TIPO C		DATA	
ARMATURA TRAVI PIANO TIPO		DATA	
Dr. Ing. Francesco D'ALONZO	EDILIZIA		
Dr. Ing. Rino ROMANAZZI	STRUTTURE		
Dr. Ing. Paolo PALIVA	IMPIANTI		