


SEZ. C-C'

TRAVETTI PREFABBRICATI H = 16 cm

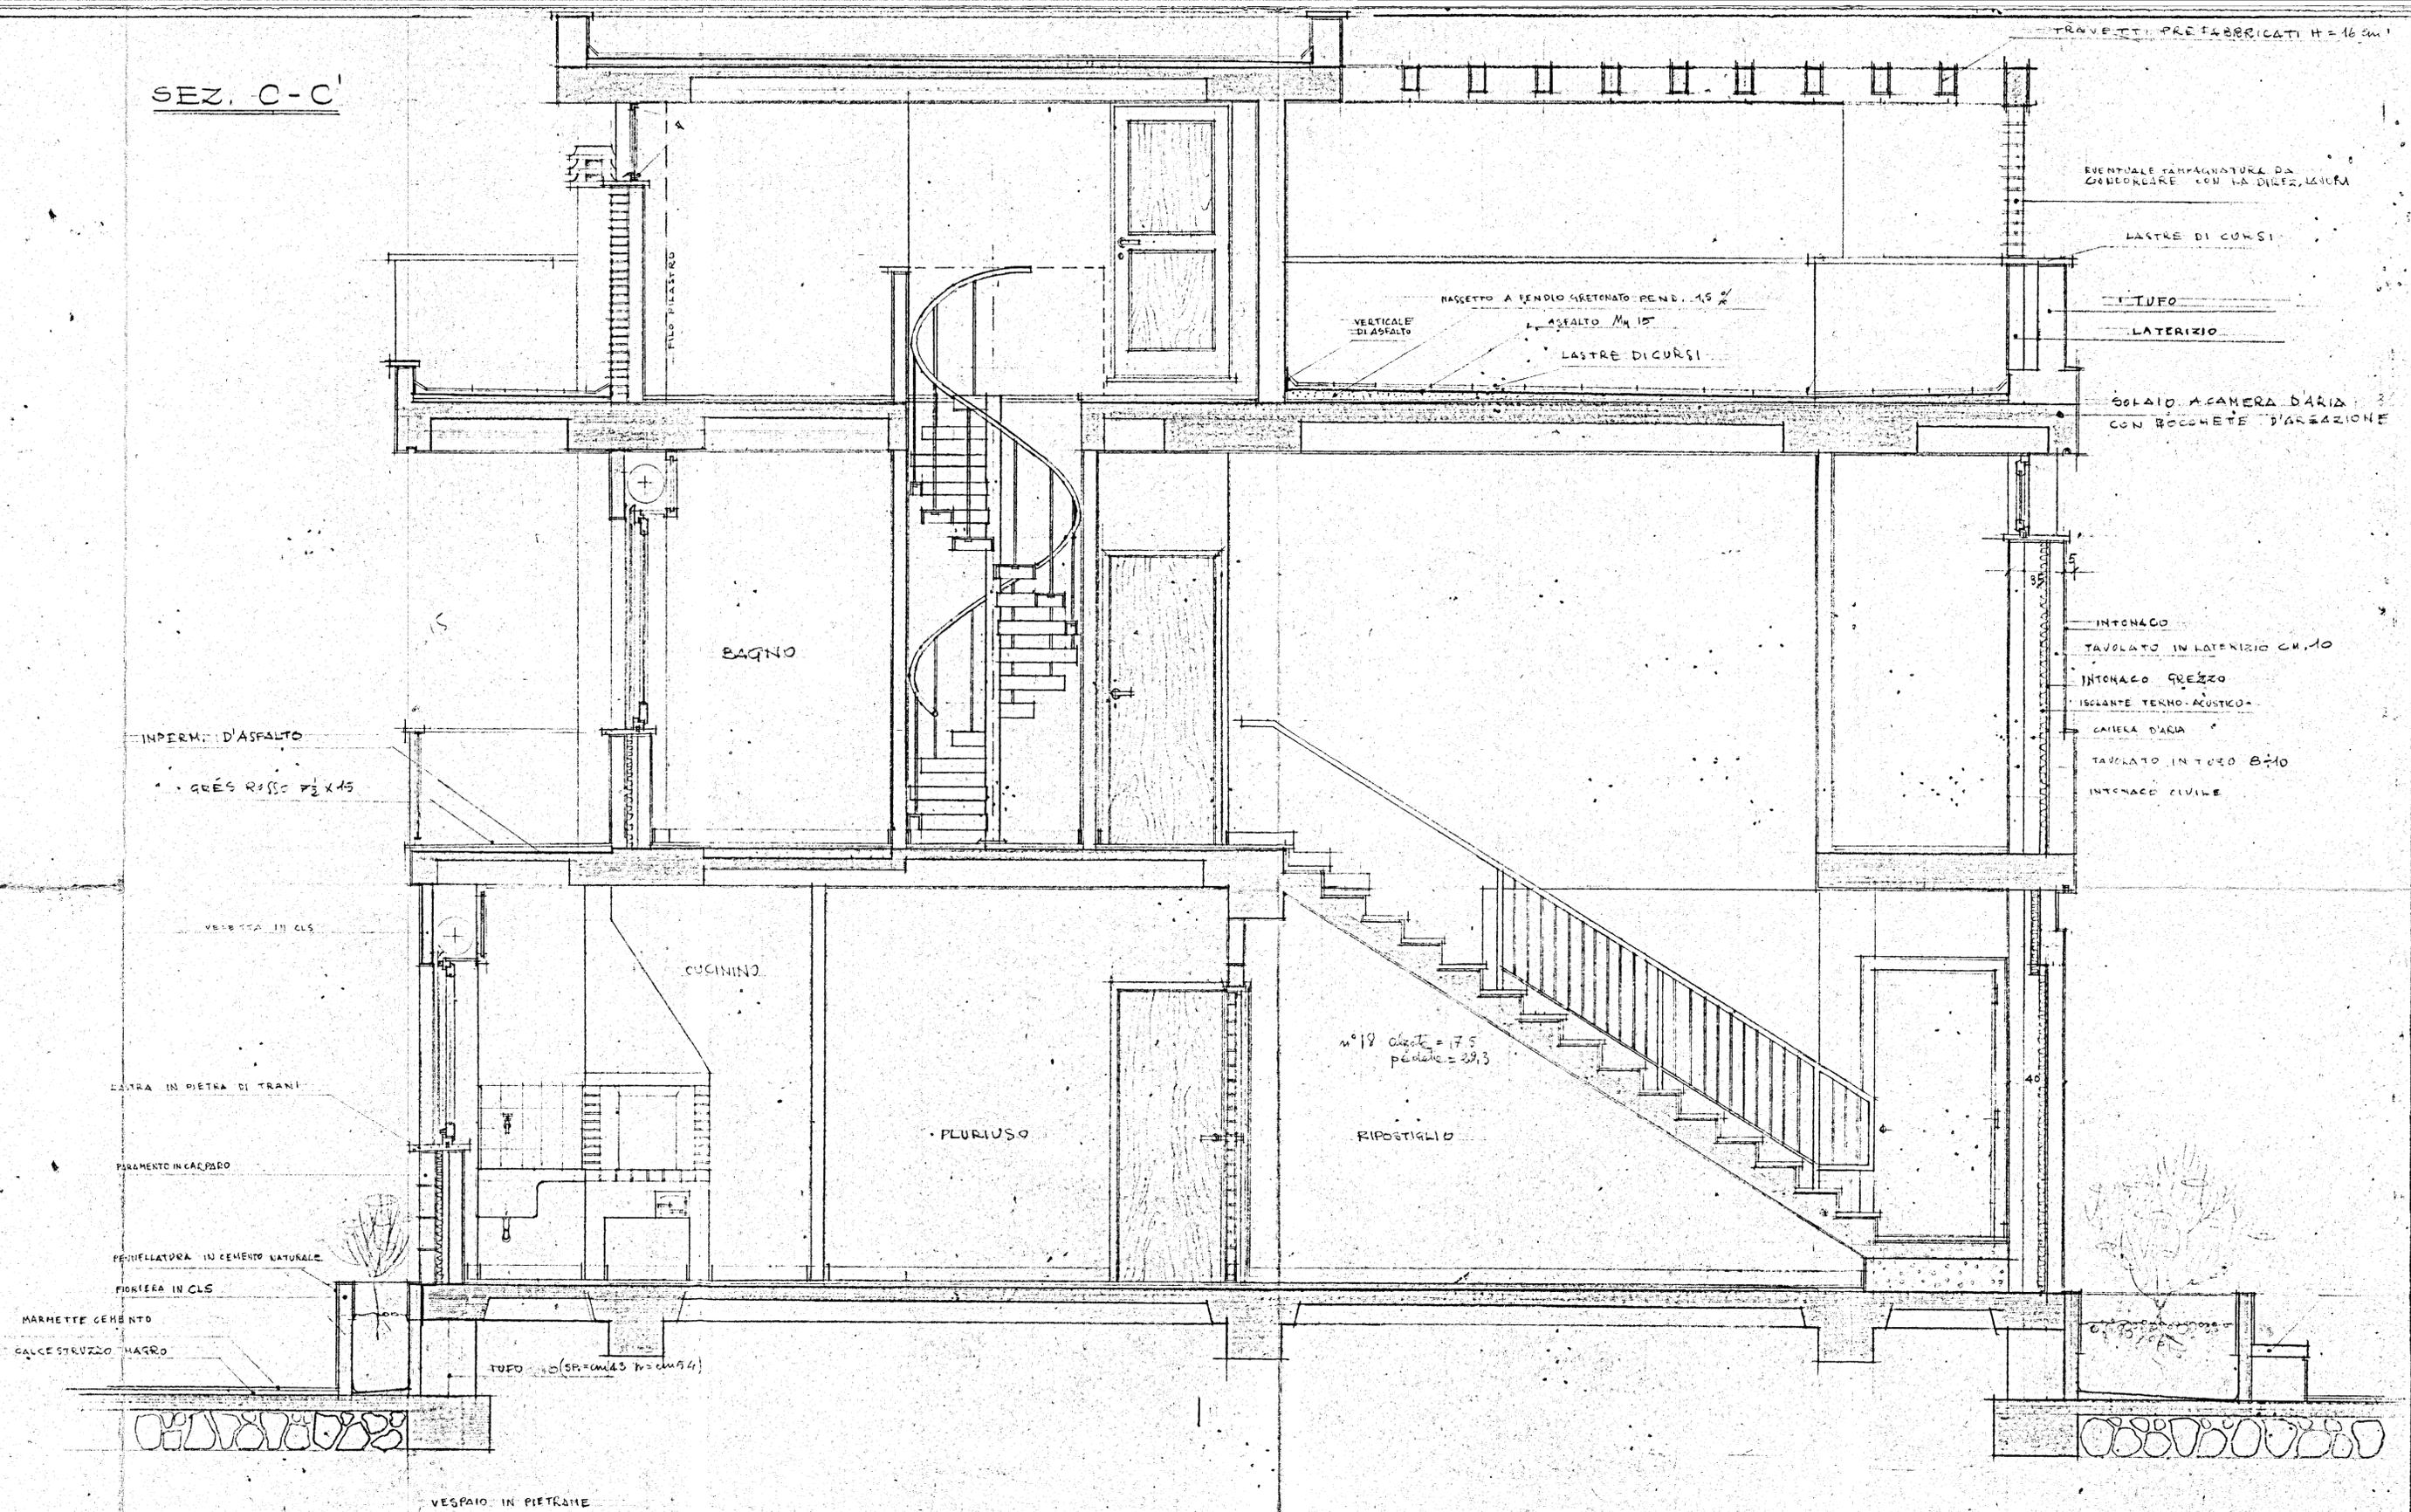

INPERM. D'ASFALTO  
GRES ROSSO 7/2 X 15

VERBENA IN CLS

LAITRA IN PIETRA DI TRANI

PARAMENTO IN CALPISO

PERIFERAZIONE IN CEMENTO NATURALE

FIORIERA IN CLS

MARMETTE CEMENTO  
CALCE STRUZZO MAGRO

TUFU (SR=cm 43 W=cm 94)

VESPAIO IN PIETRA

BAGNO

CUCININO

PLURILUSO

n° 18 altezza = 17,5  
pendente = 39,3

RIPOSTIGLIO

VERTICALE D'ASFALTO  
NASSETTO A PENDIO GRETONATO PEND. 15%  
ASFALTO MM 15  
LASTRE DI CORSI

EVENTUALE TAMPASTURA DA  
CONDIZIONARE CON LA DILETTAZIONE

LASTRE DI CORSI

TUFU

LATERIZIO

SOLAIO A CAMERA D'ARIA  
CON BOCCHETTE D'AREAZIONE

INTONACO

TAVOLATO IN LATERIZIO CM. 10

INTONACO GREZZO

ISOLANTE TERMO-ACUSTICO

CANALE D'ARIA

TAVOLATO INTUO 8x10

INTONACO CIVILE