


CASE POPOLARI in CAROVIGNO 2° LOTTO Legge 640

SCALA 1:100

PIANTA SVANCAMENTO E FONDAZIONI

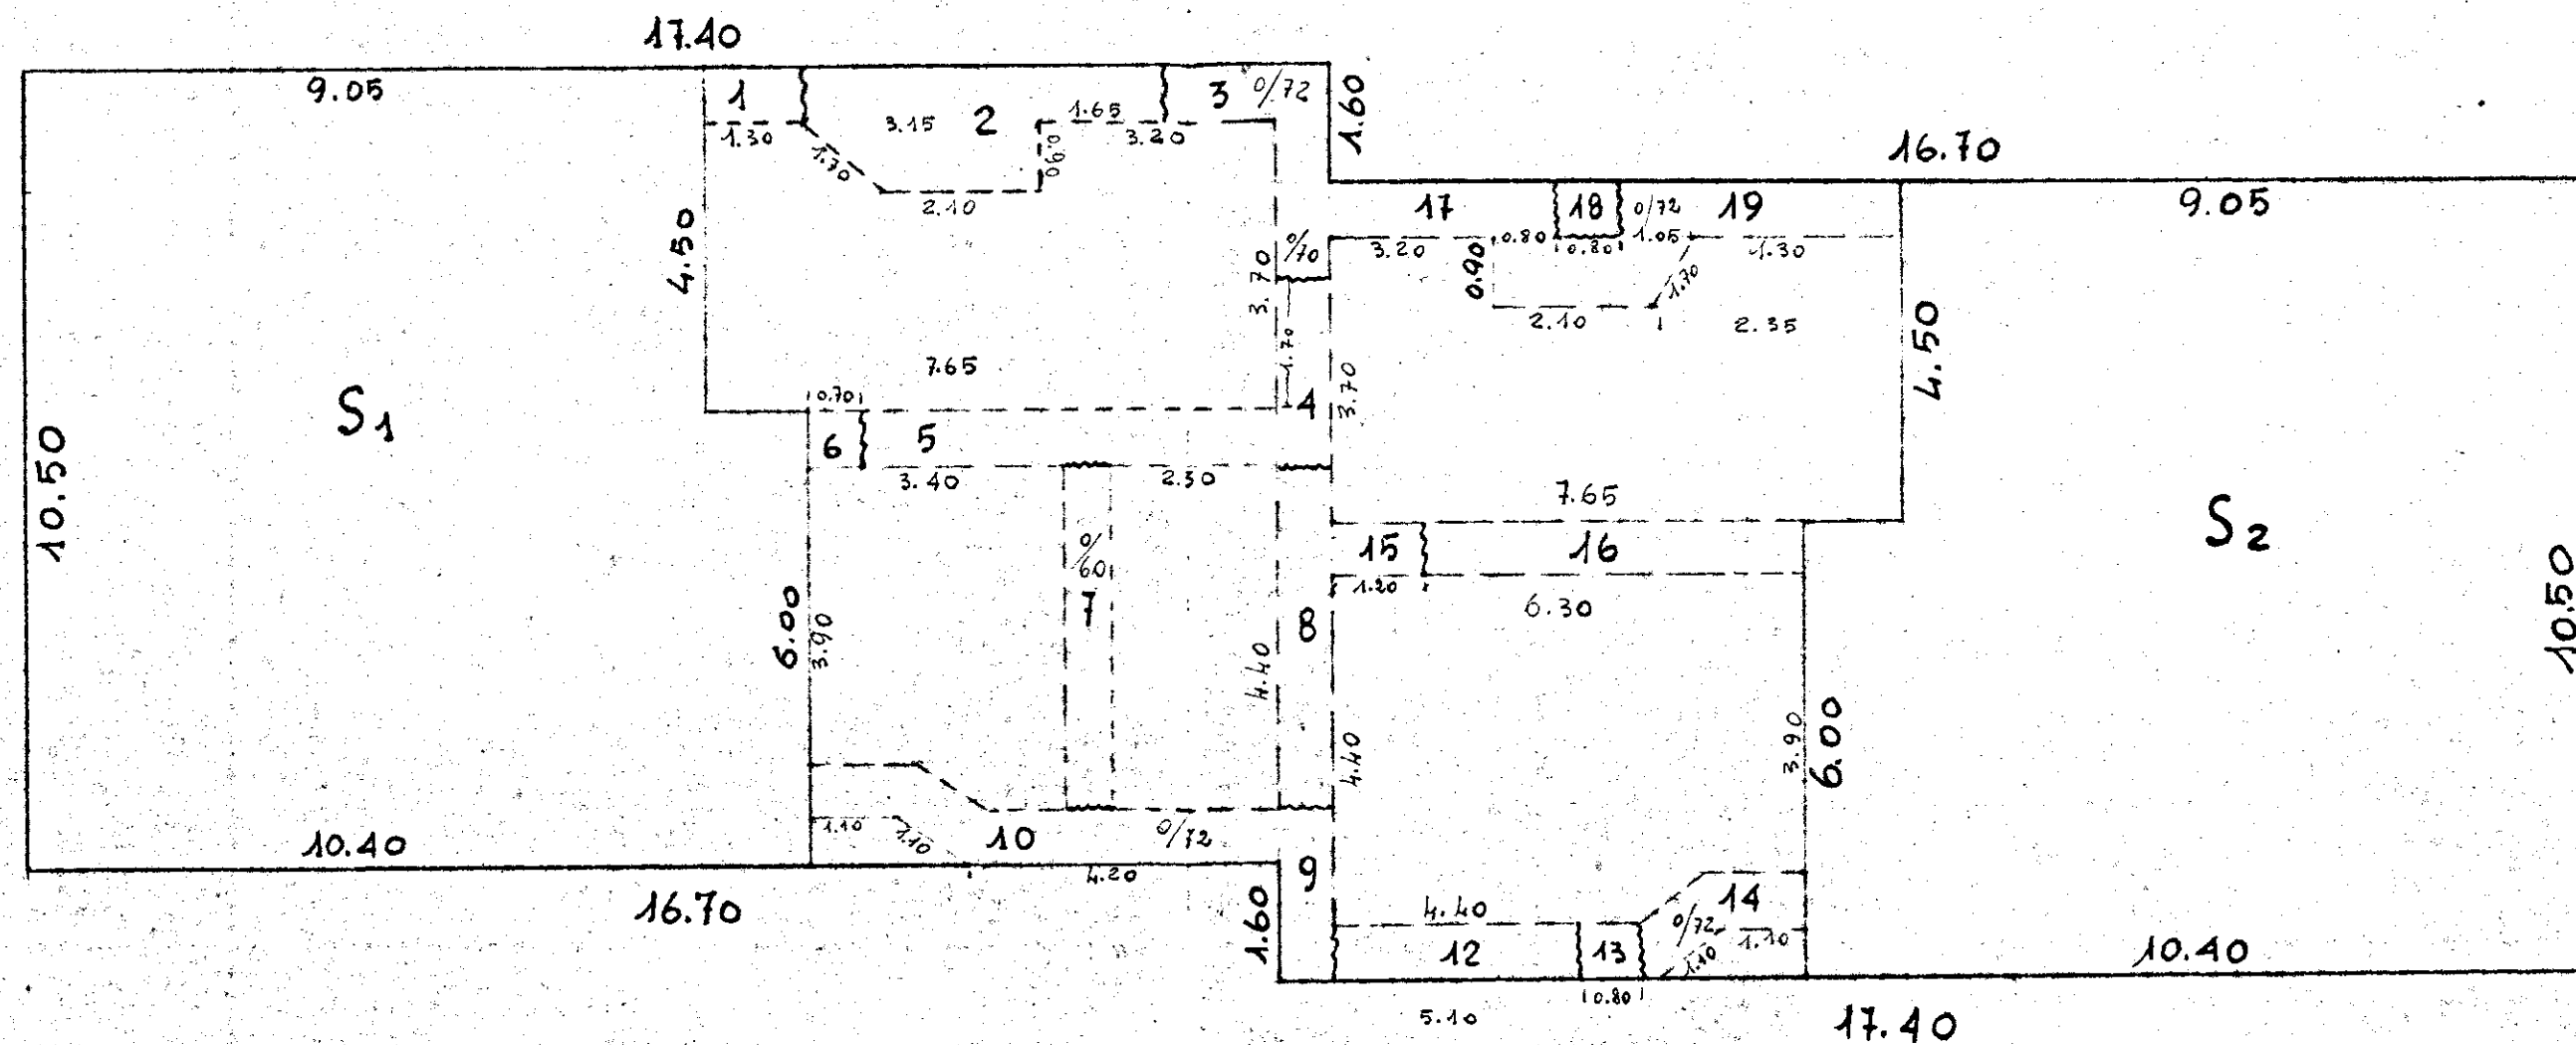

L'IMPRESA

IL DIRETTORE DEI LAVORI