




PIANO INCREMENTO OCCUPAZIONE OPERATA GESTIONE I.N.A. C.I.S.A.-P.A. - ART. 8-L. 25-11-1953 - N° 1143		TAV. N°
COOPERATIVA NETTUNO		
PARTICOLARE INFISSO		Scala 1:1
PROGETTISTI ARCH. C. AYMONINO ING. F. CICIRILLO ING. G. MARASCO		DATA

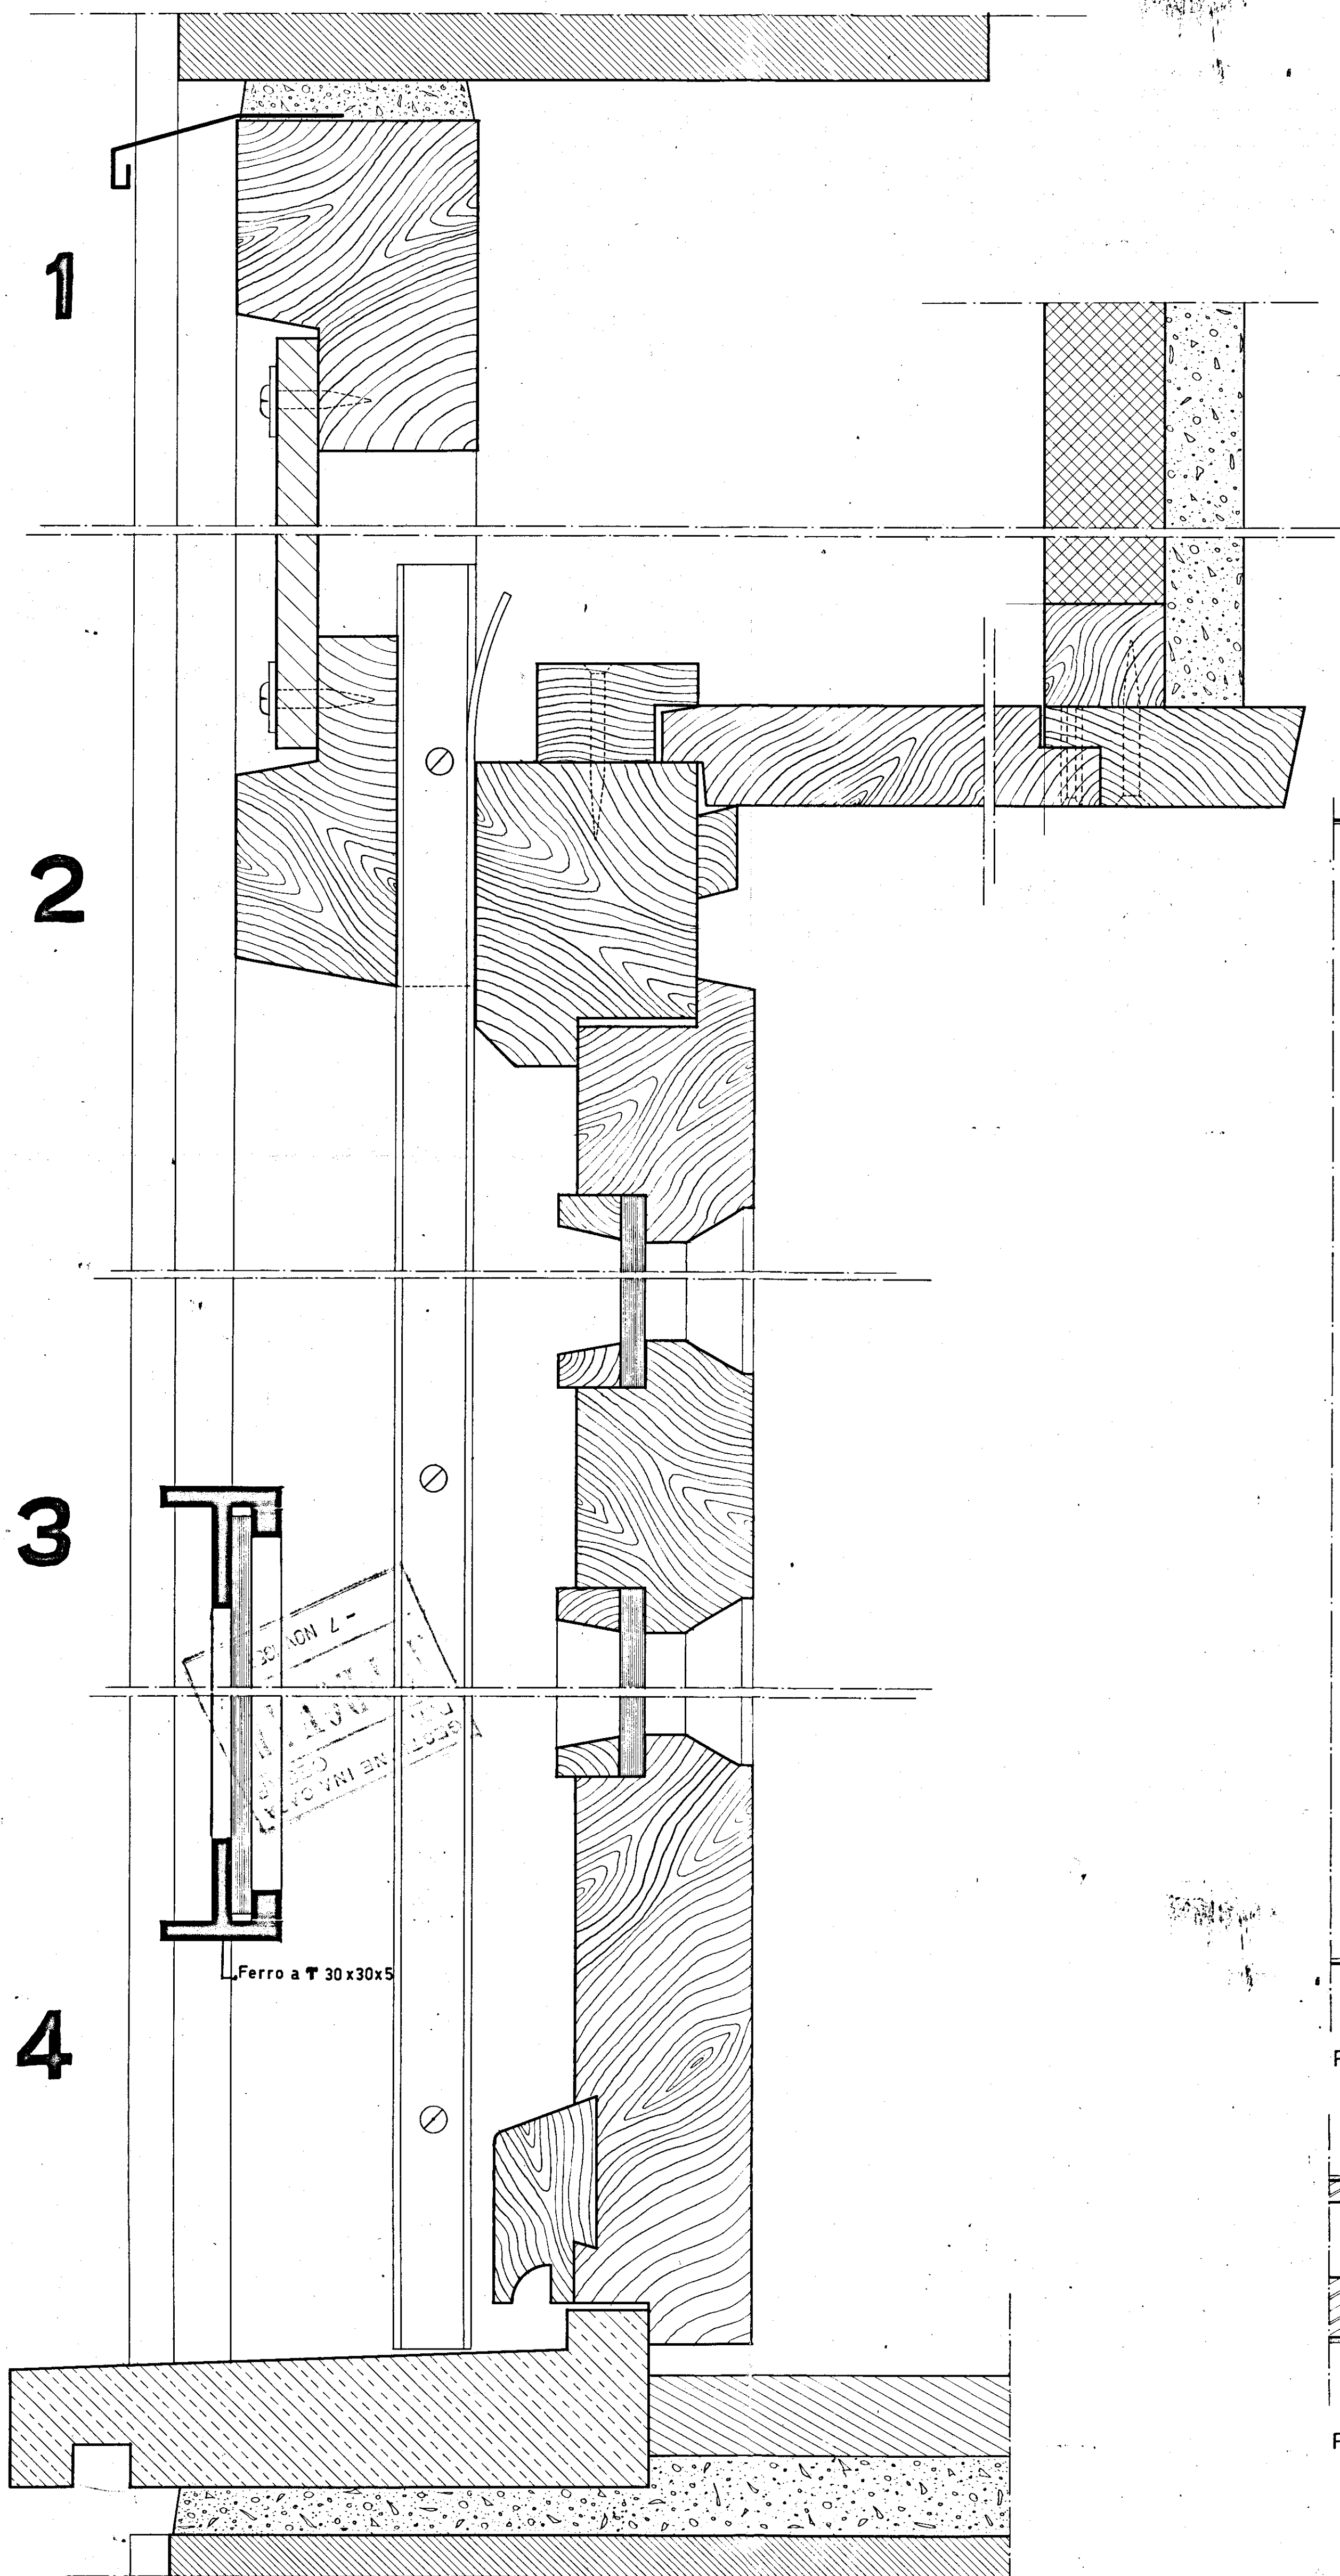


SEZIONE VERTICALE - Rapp. 1:1

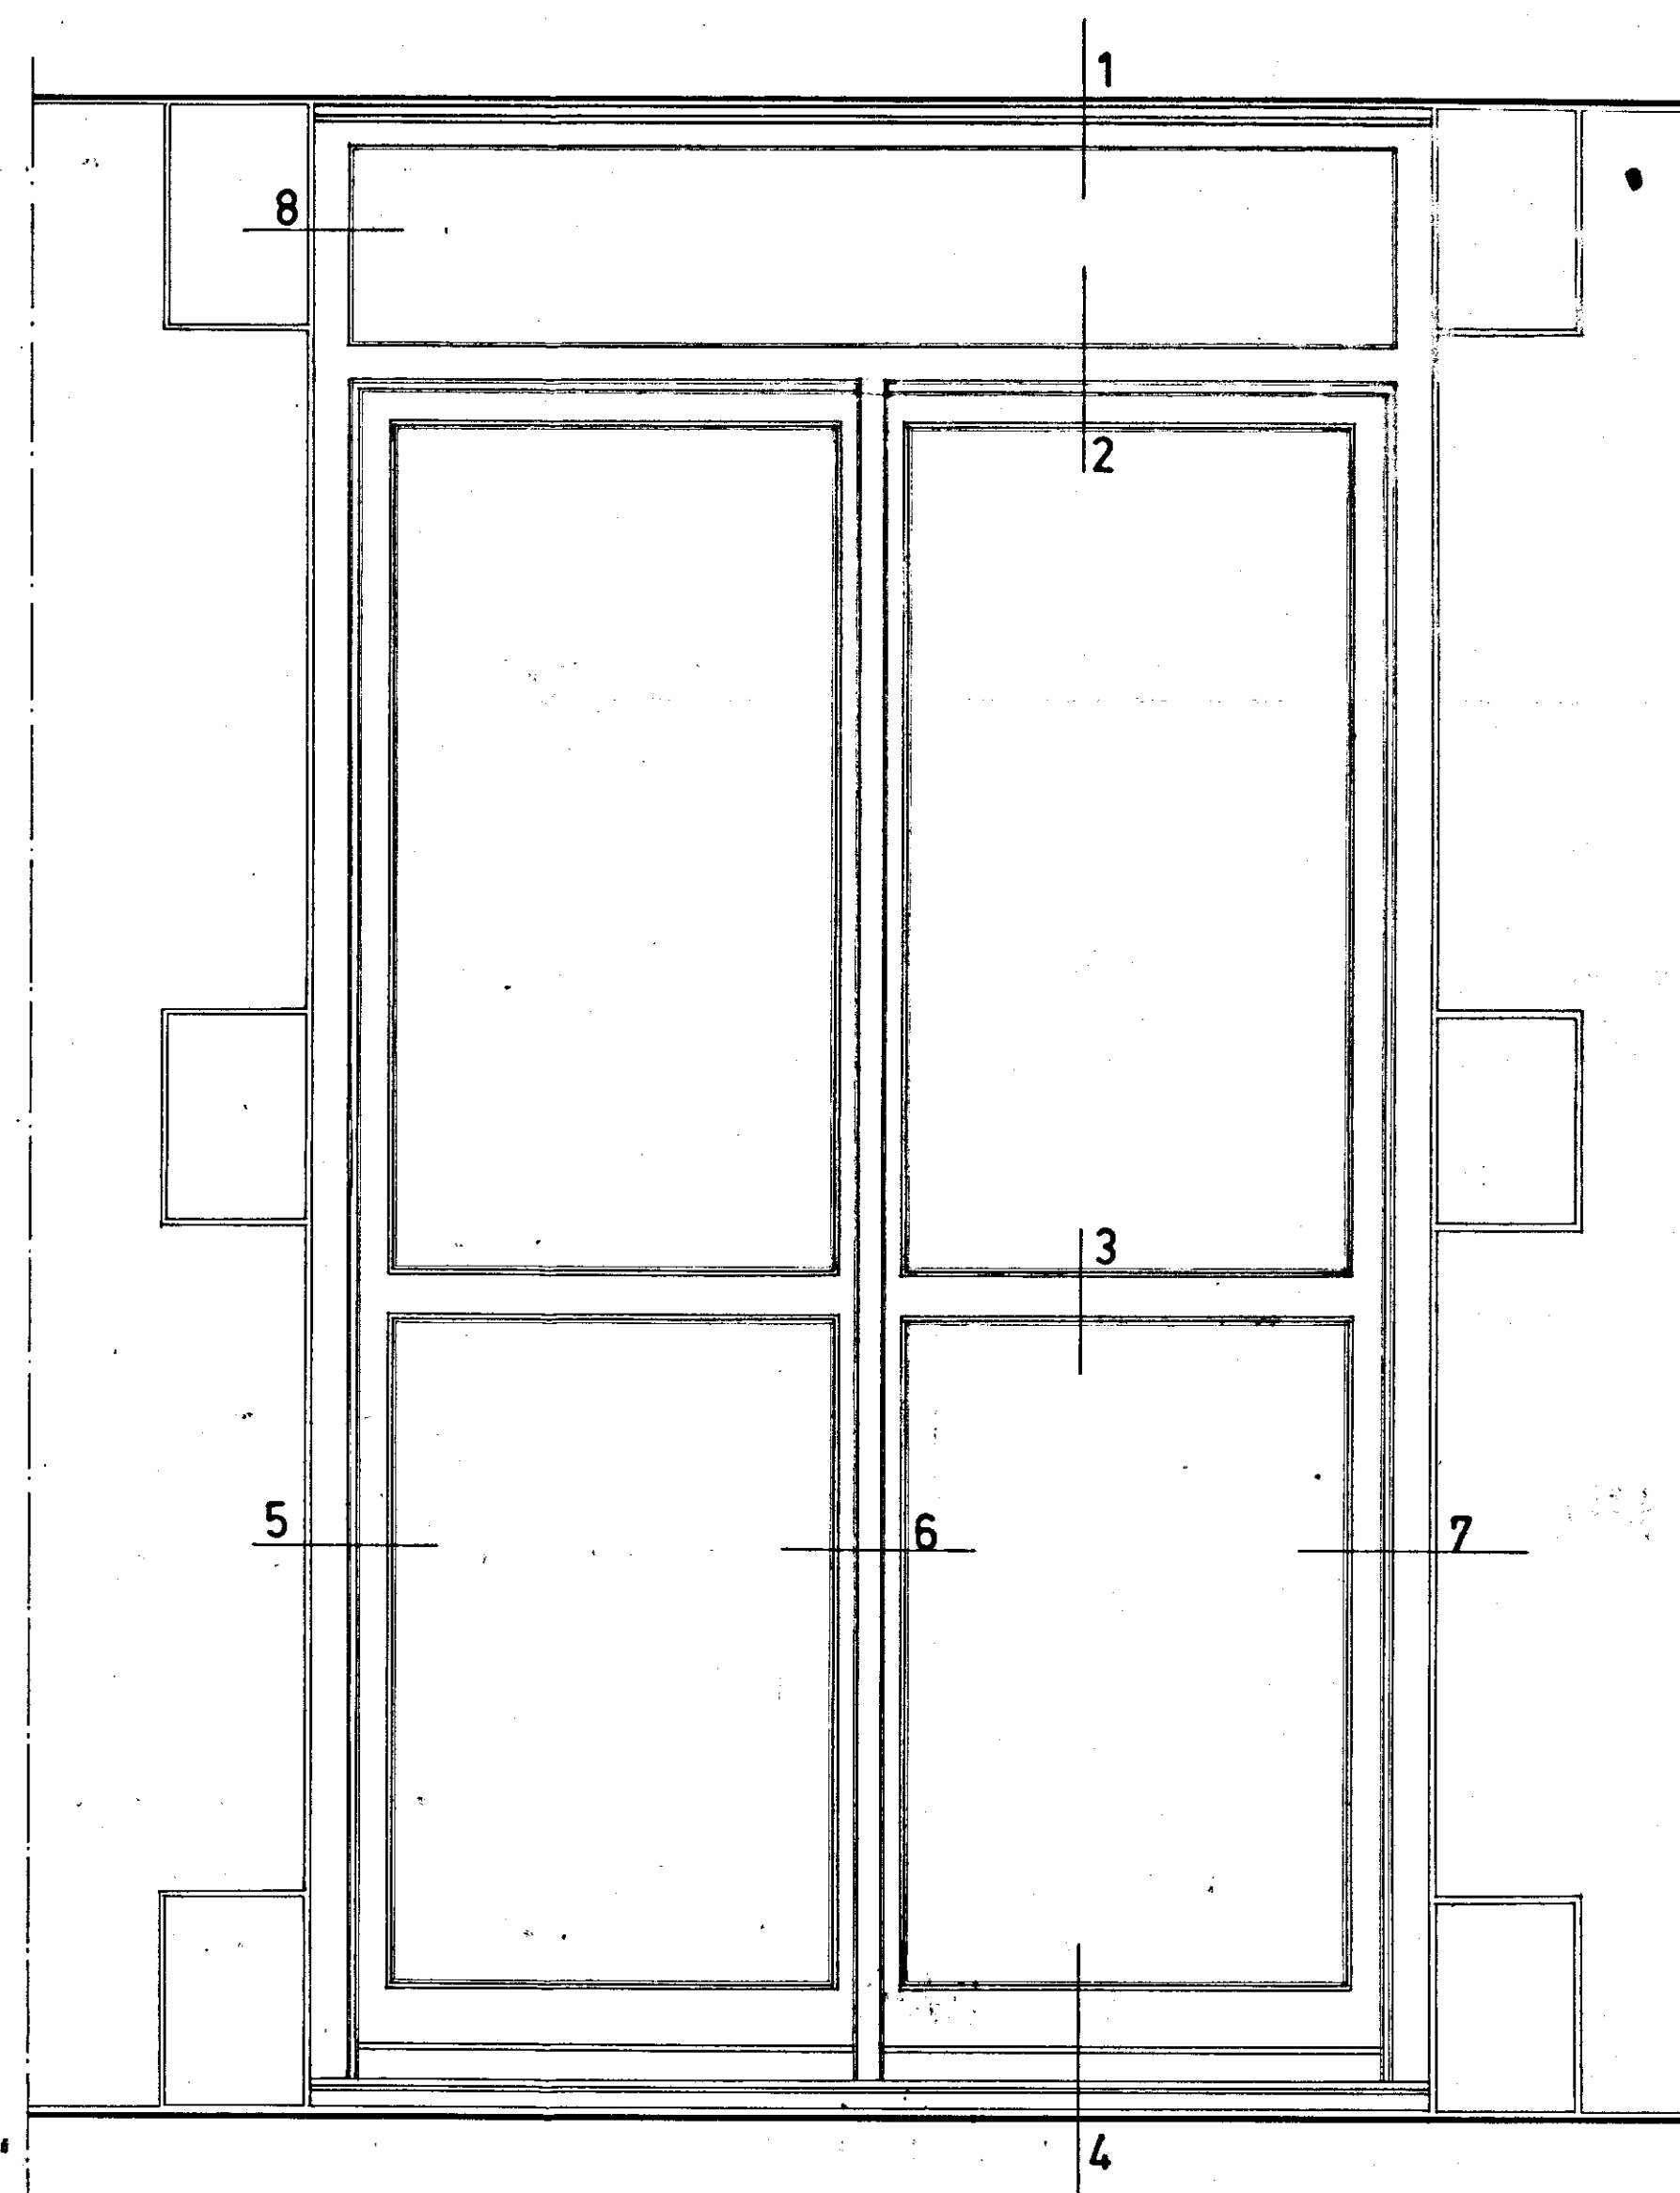


PROSPETTO - Rapp. 1:10

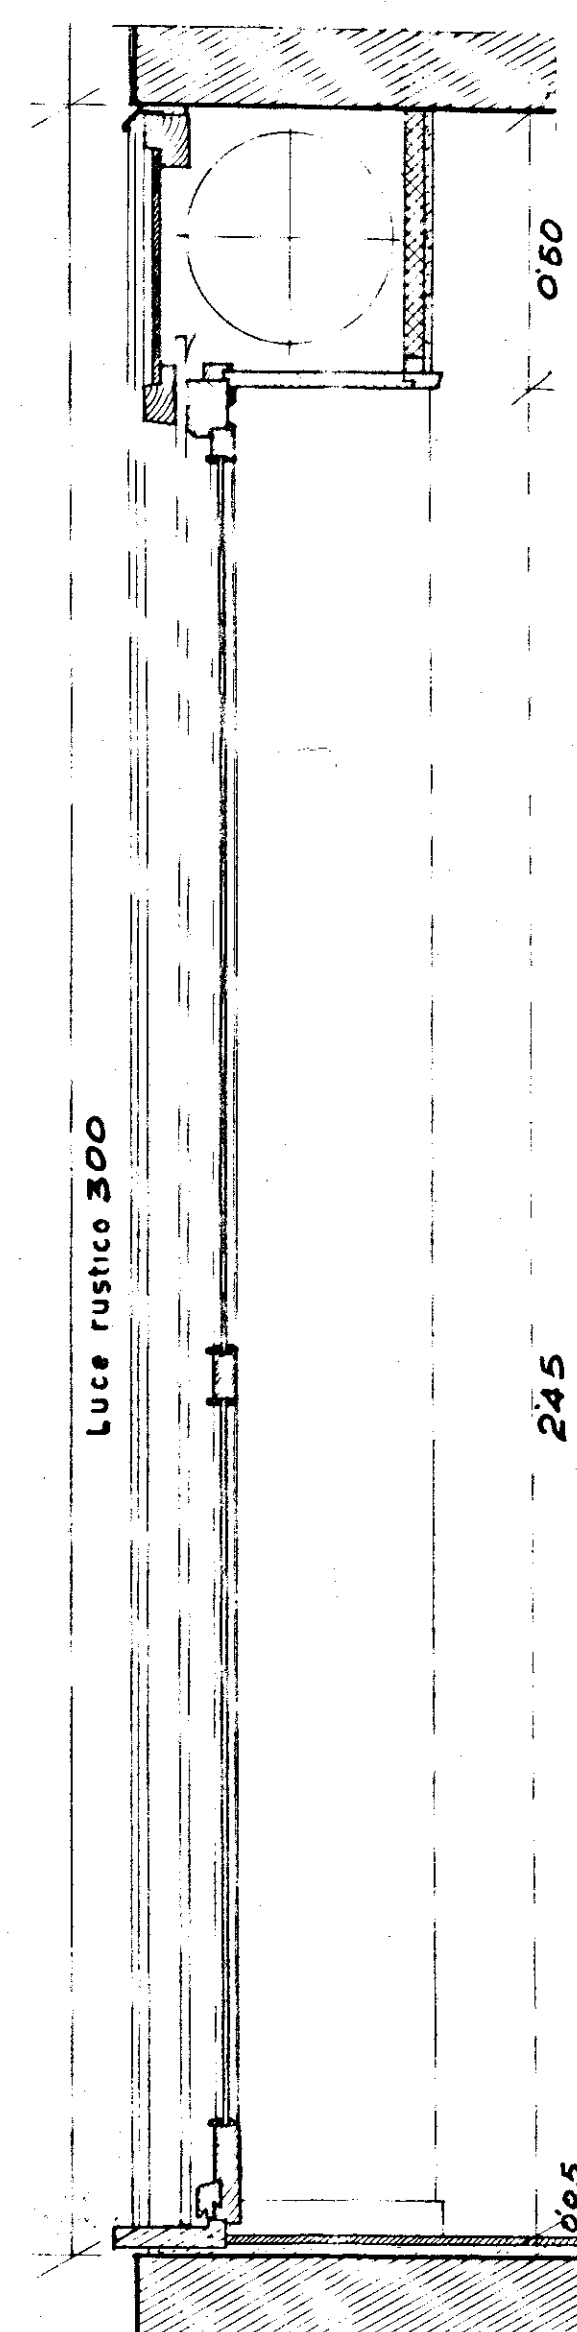


SEZIONE - Rapp. 1:10

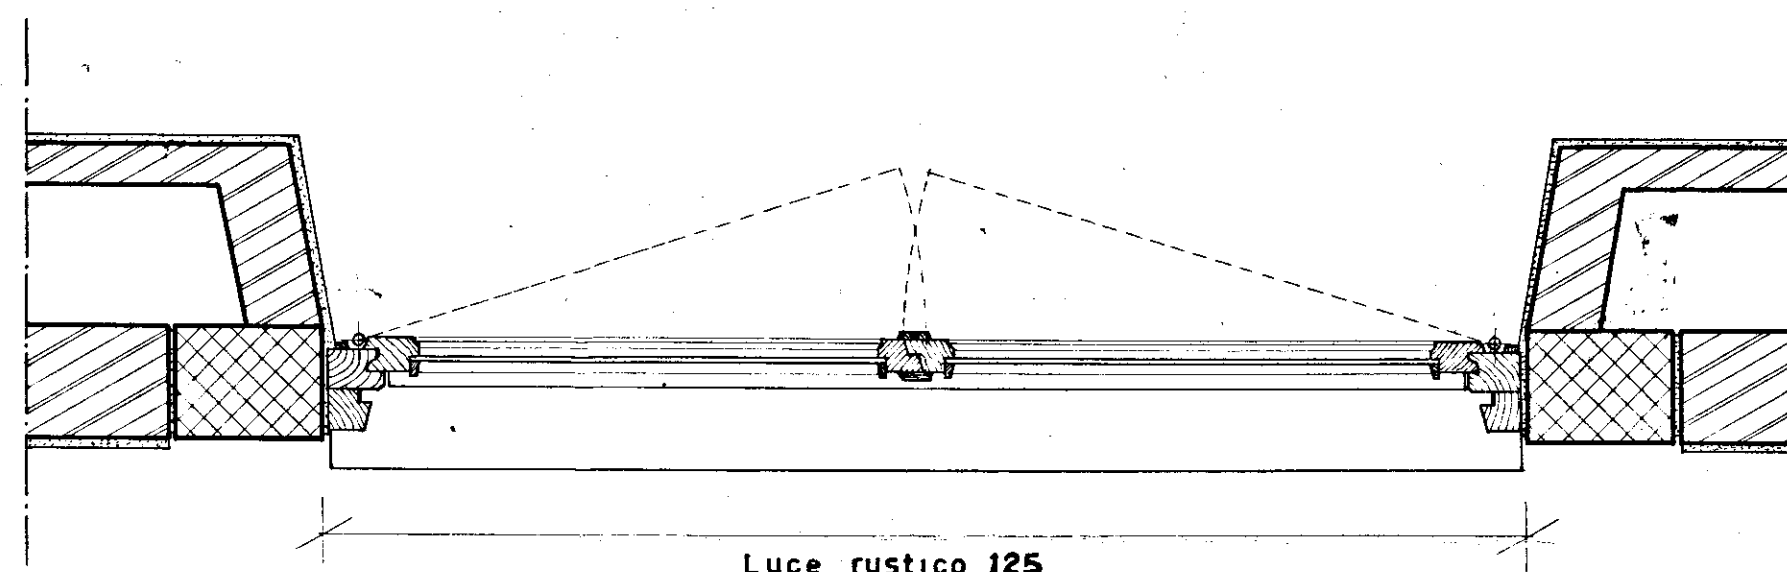

PIANTA - Rapp. 1:10

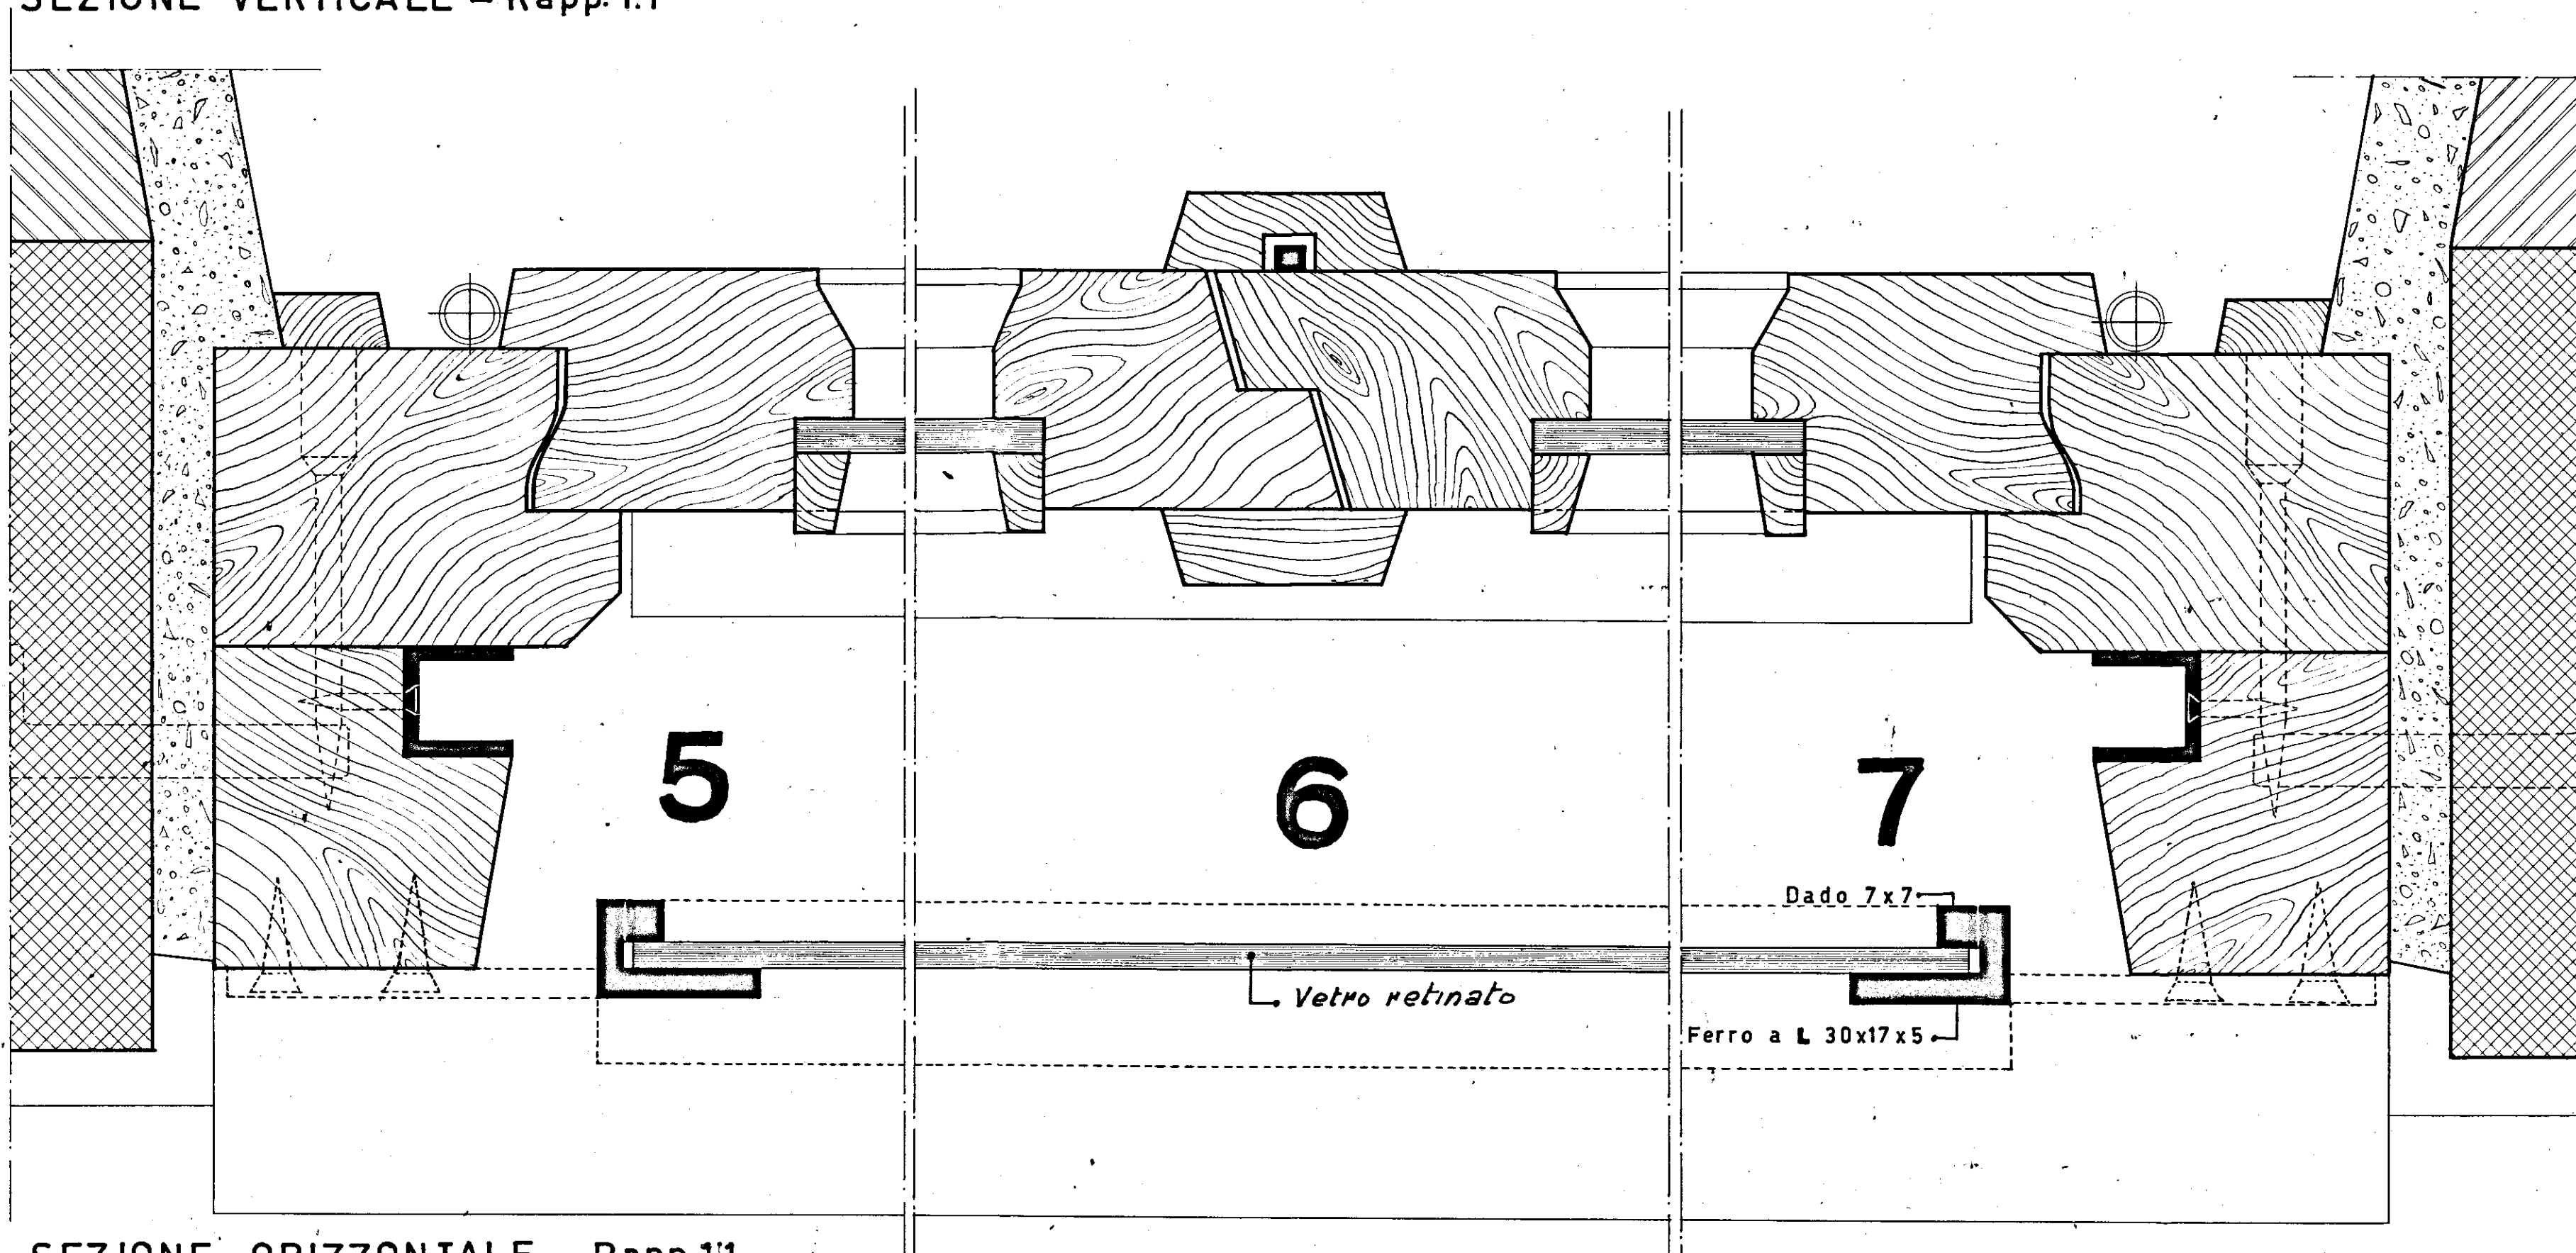

SEZIONE ORIZZONTALE - Rapp. 1:1

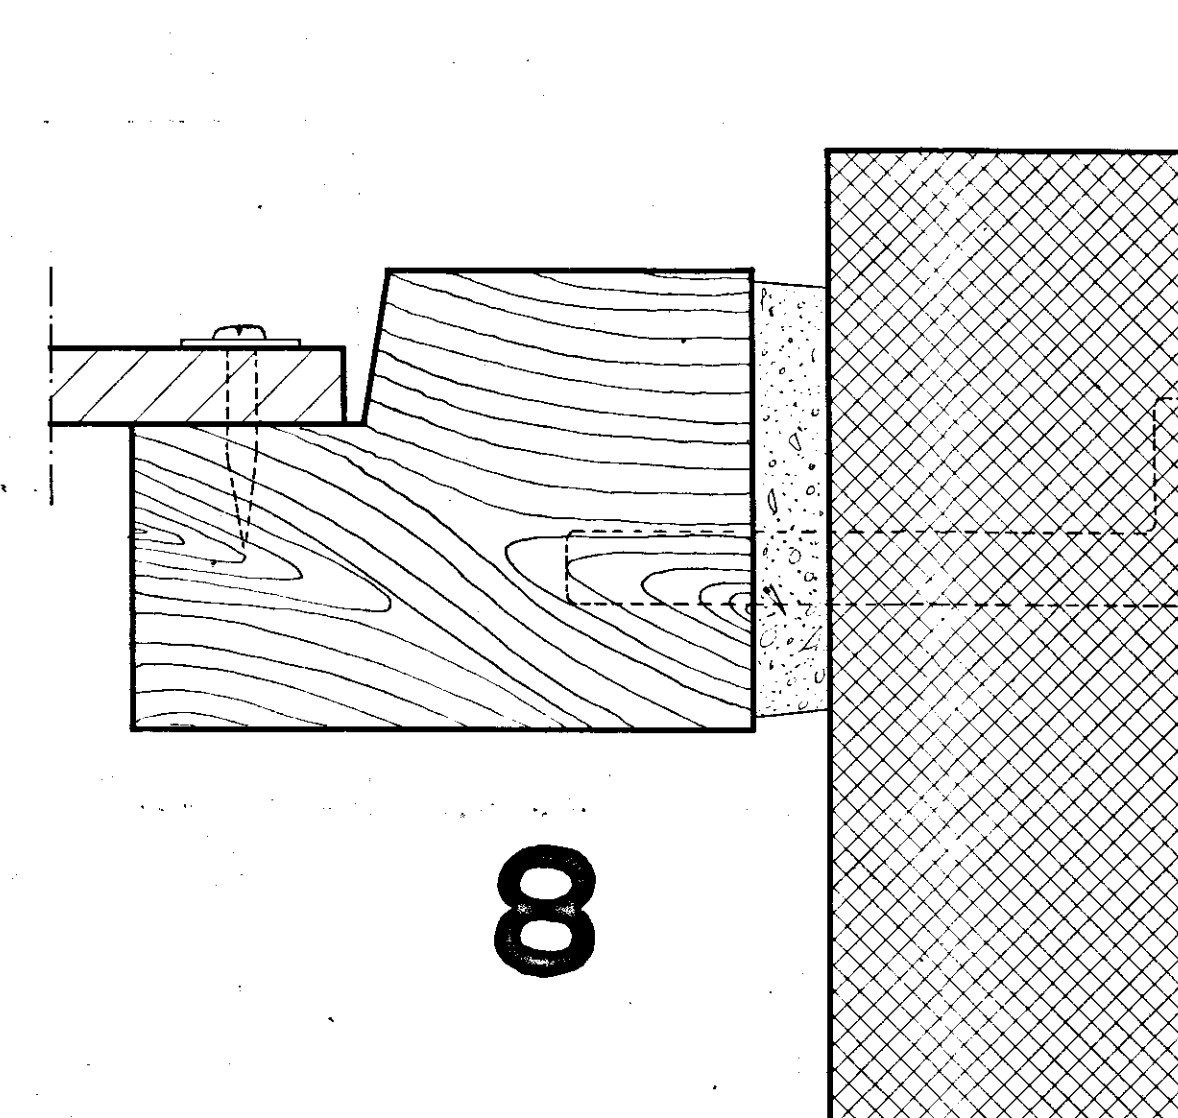

8