


STUDIO TECNICO DOTT. ING. LEONARDO POTI - D. MATEOTTI - BRINDISI -
 COOP. C.E.P.A.I. ALLOGGI SOCIALI I.N.A. CASA - DATA:
 LOCALITA': COMMENDA - BRINDISI -
 SEZIONE A-B
 SCALA 1:100
 IL PROGETTISTA: IL DISEGNATORE DISSEGNO
 22

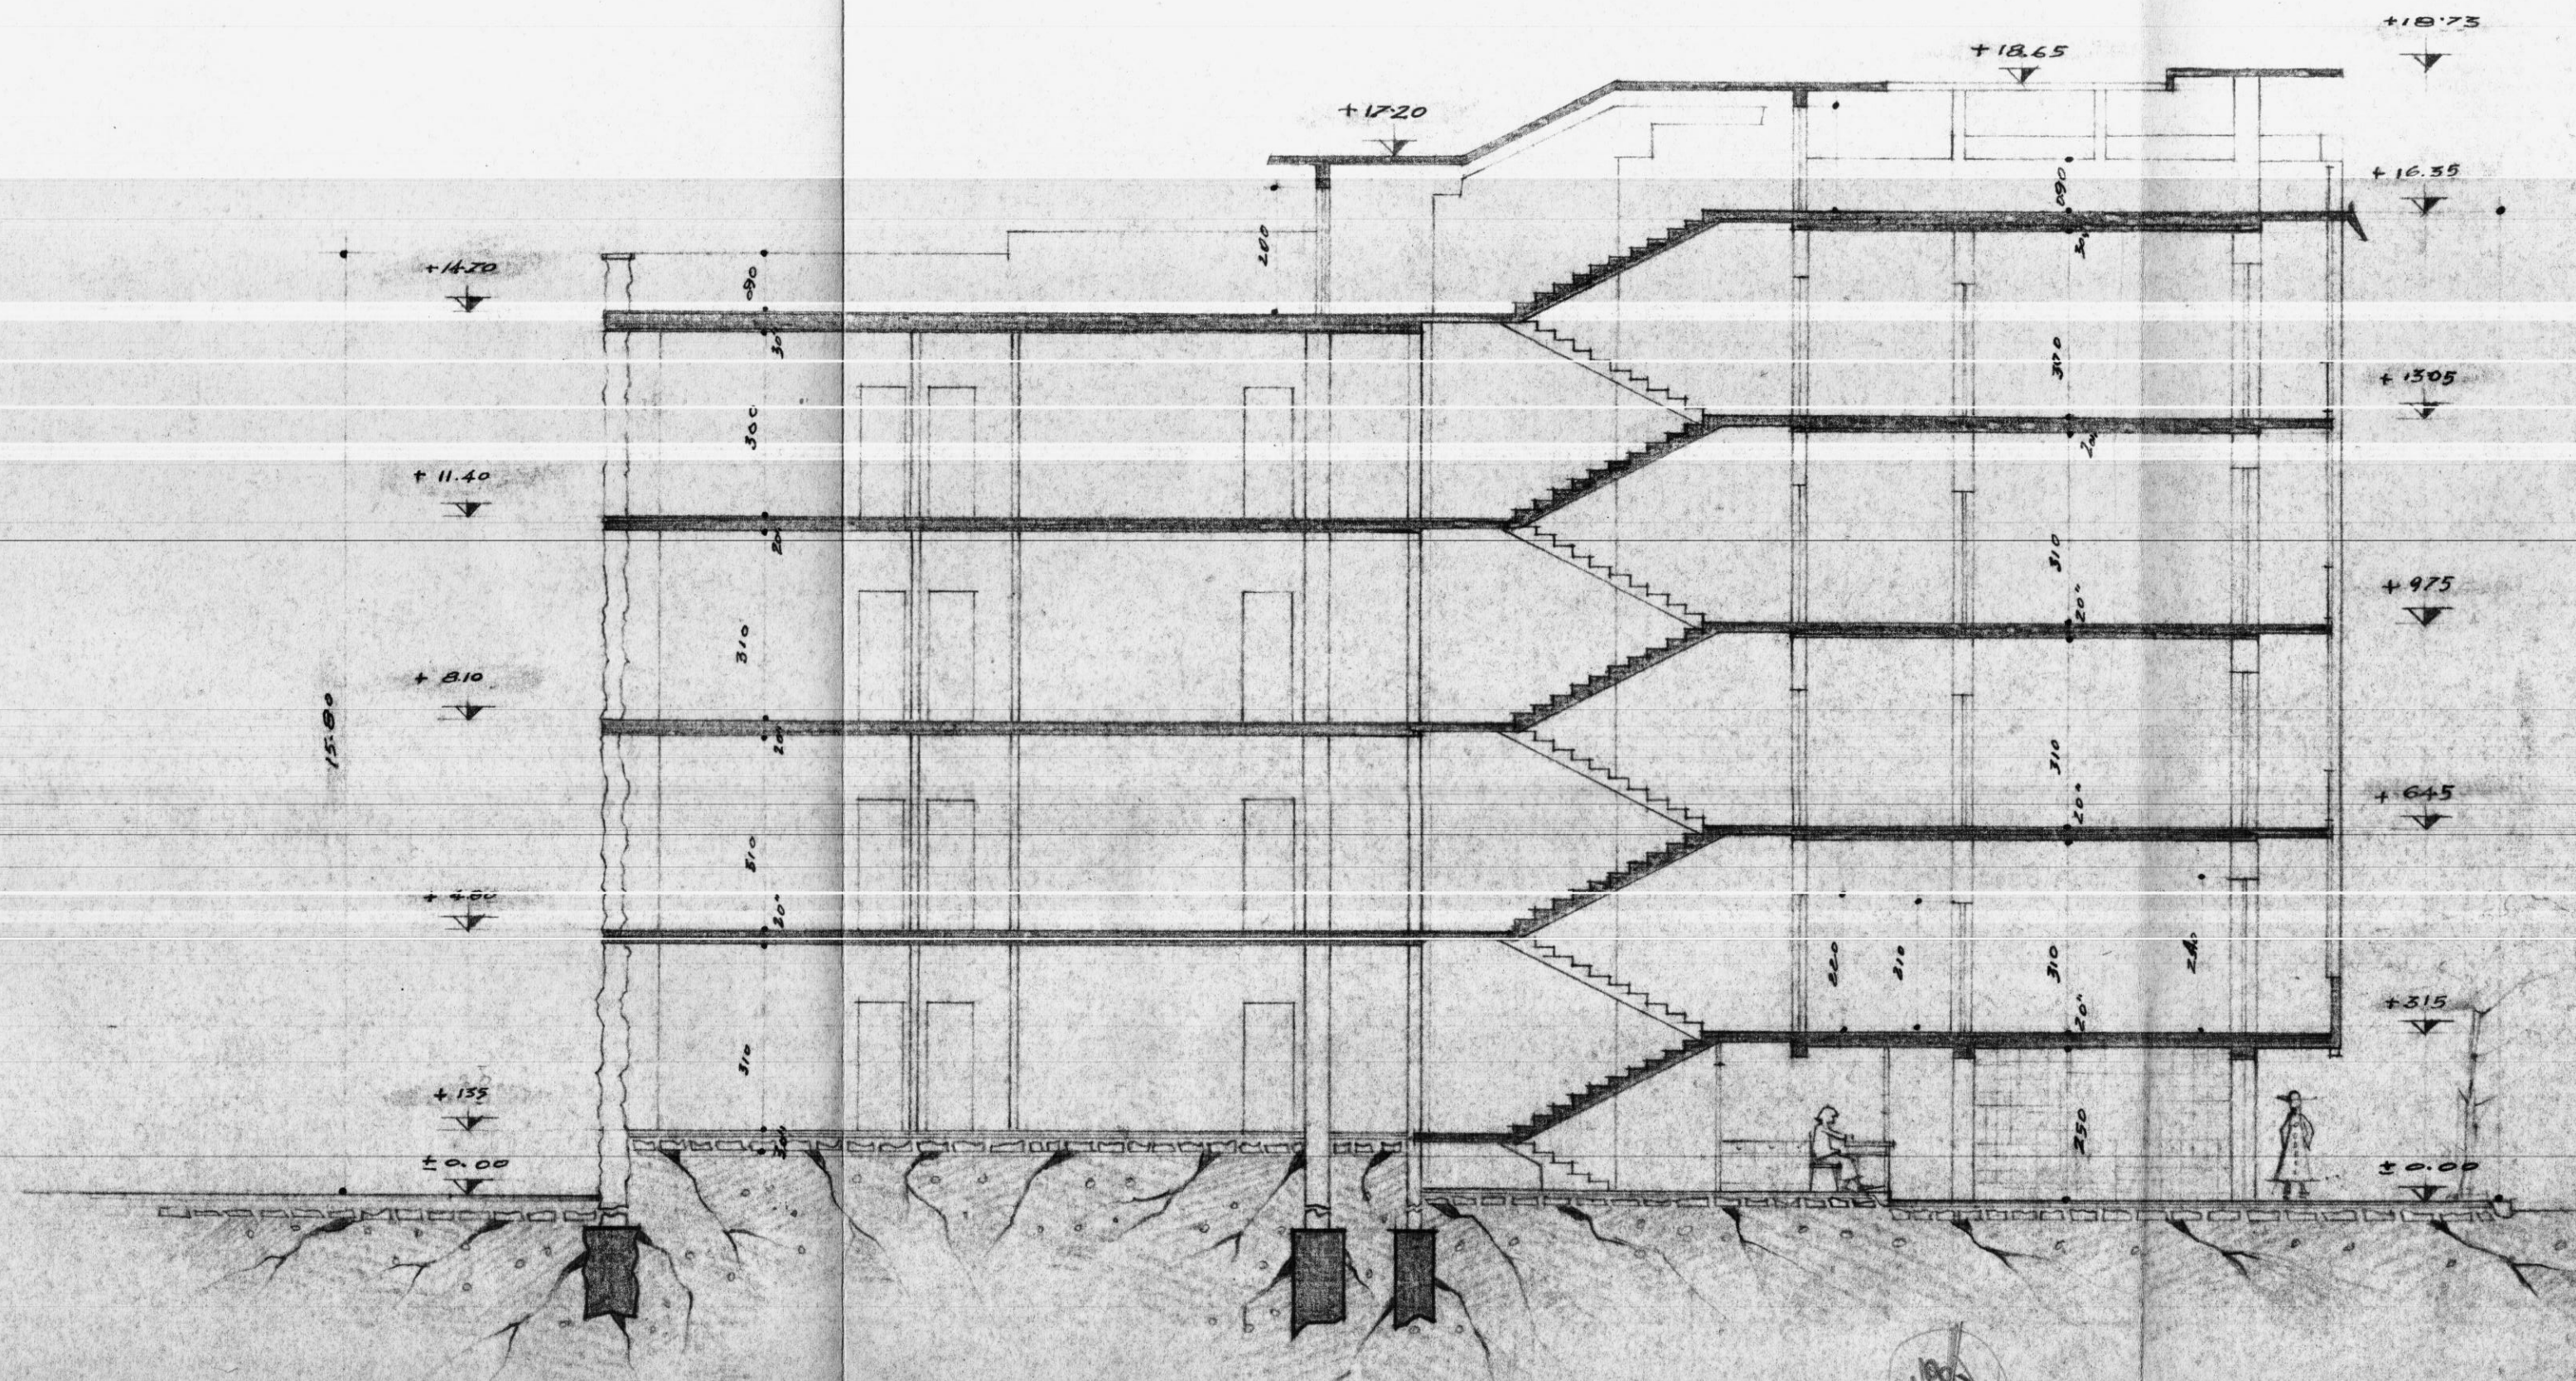

8/8
 8/8
 450,62
 1892,18
 13518,6
 450,62
 6038,308
 1/1