


ISTITUTO AUTONOMO CASE POPOLARI PER LA PROVINCIA DI BRINDISI

COSTRUZIONE DI CASE POPOLARI IN MESAGNE
DI CUI ALLA LEGGE 4-11-1963 N° 1460

PLANIMETRIA GENERALE

SCALA 1:2000

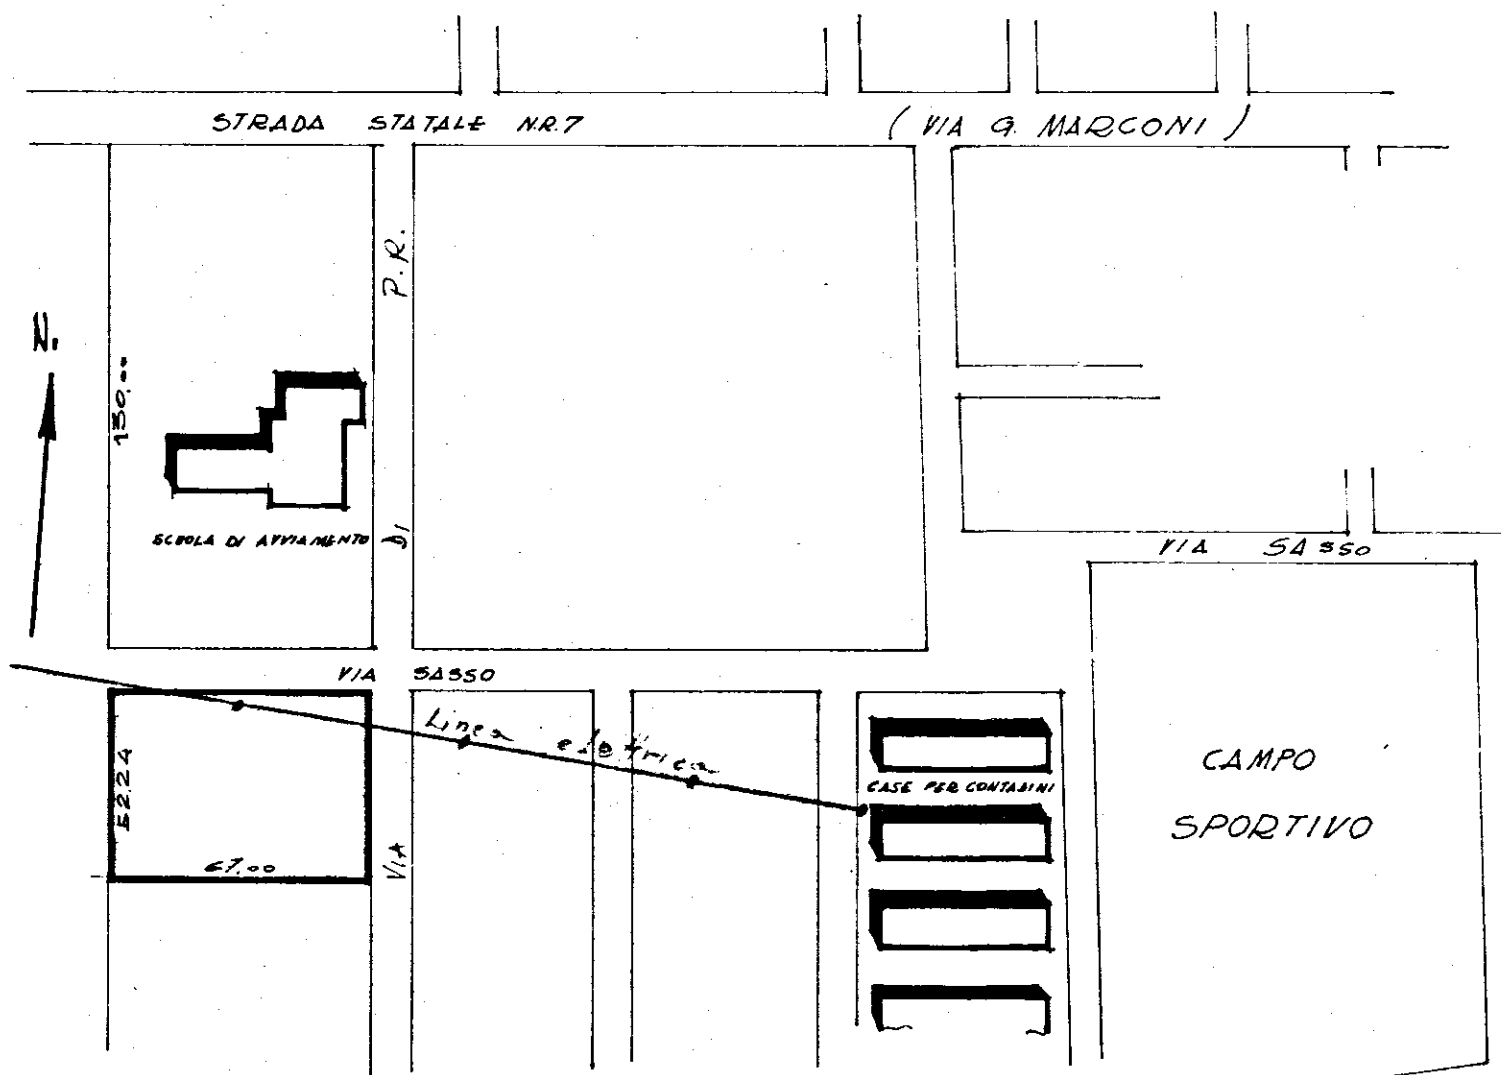


SCUOLA DI
AVVIAMENTO

P.R.

DI

VIA SASSO

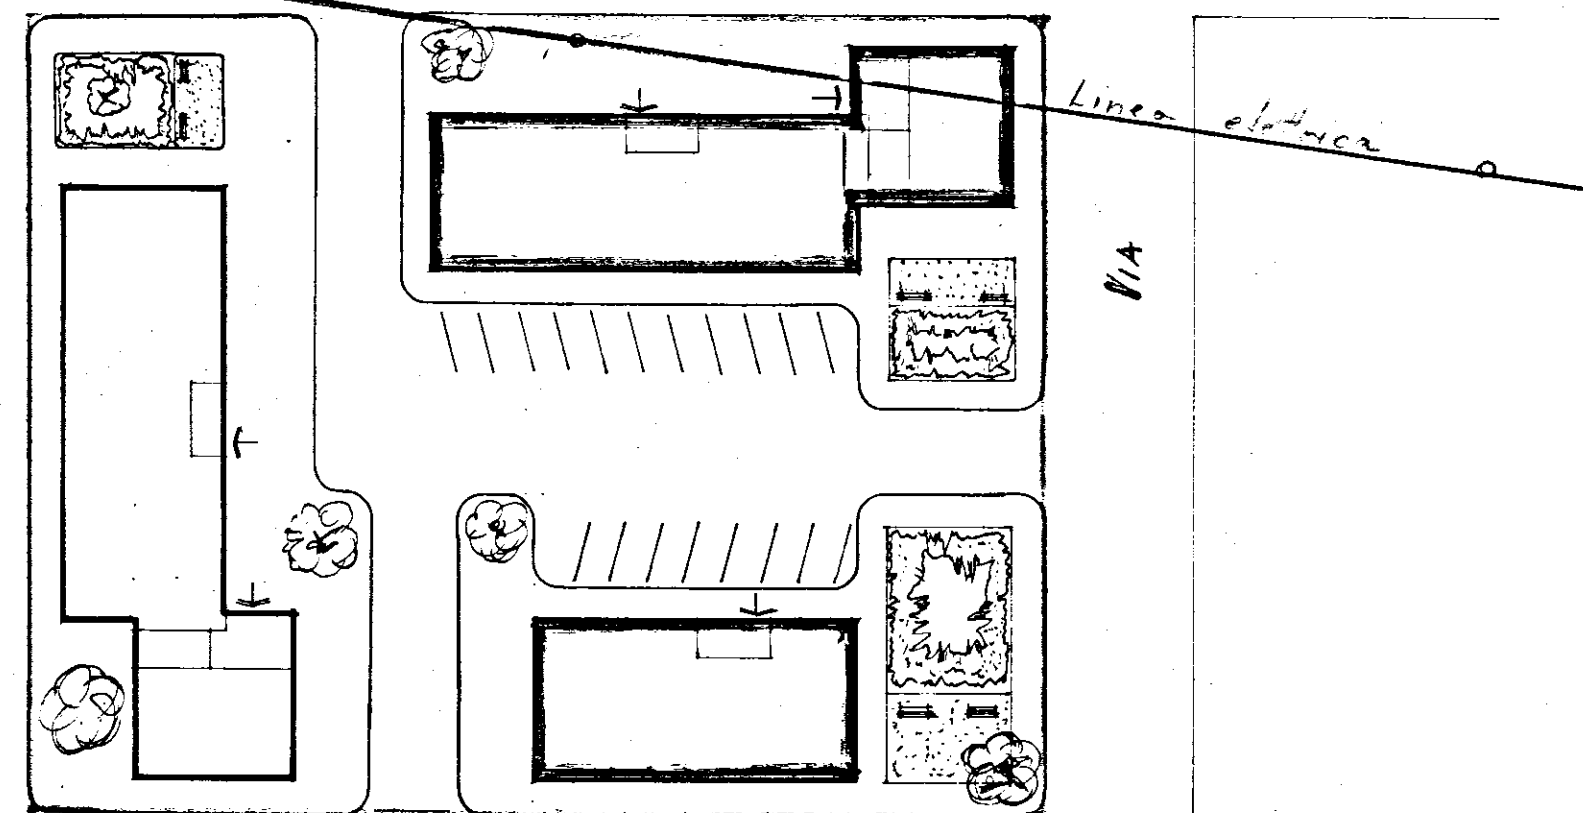

SCALA 1:500