


PARERE CONTRARIO

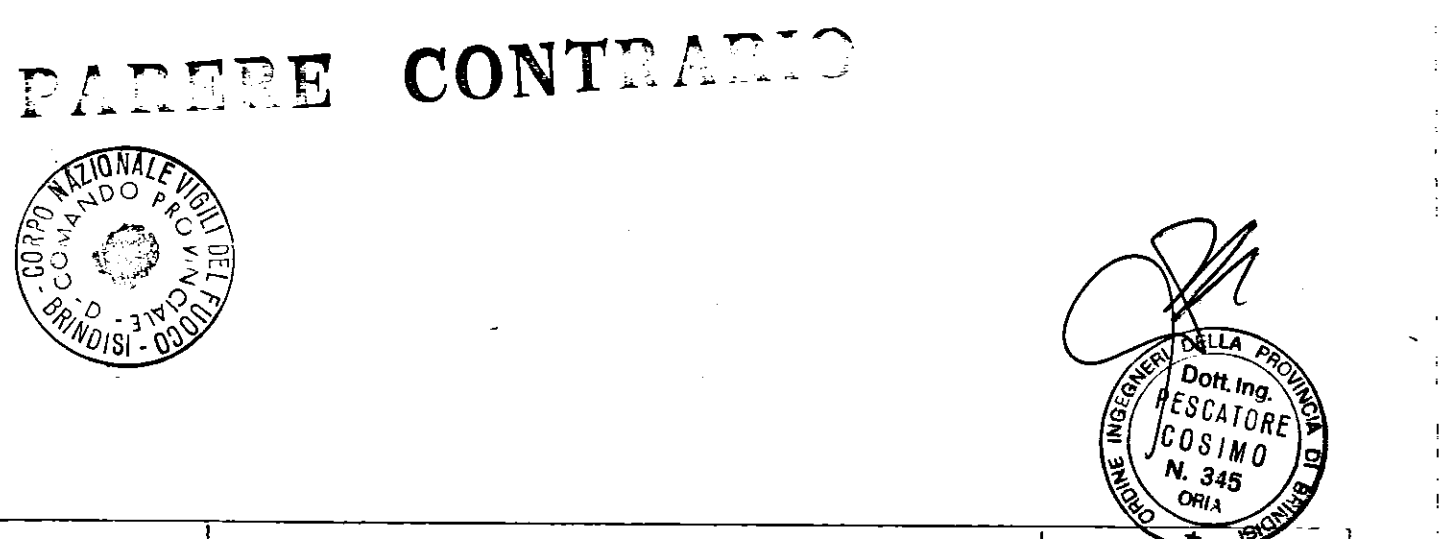












COMUNE DI MESAGNE
ISTITUTO AUTONOMO CASE POPOLARI - BRINDISI

SCALA: PROGETTO PER LA COSTRUZIONE DI ALLOGGI POPOLARI NEL LOTTO n. 16 DEL PIANO DI ZONA 167 ALLOGGI N. 16 DA mq. 81

TAVOLA 05 • LOCALE CENTRALE TERMICA • SCHEMA TERMICO • SCHEMA IDRICO-FOGNANTE

DATA: APRILE 1989

redatto da: STUDIO TECNICO dr. ing. Cosimo Pescatore via D. Bonifacio n. 6 72024 Oria (BR) tel. 0831.345970

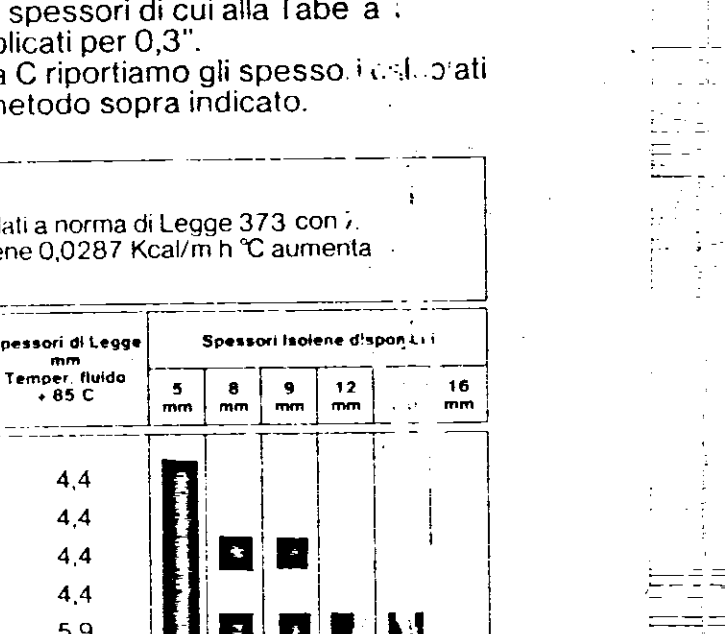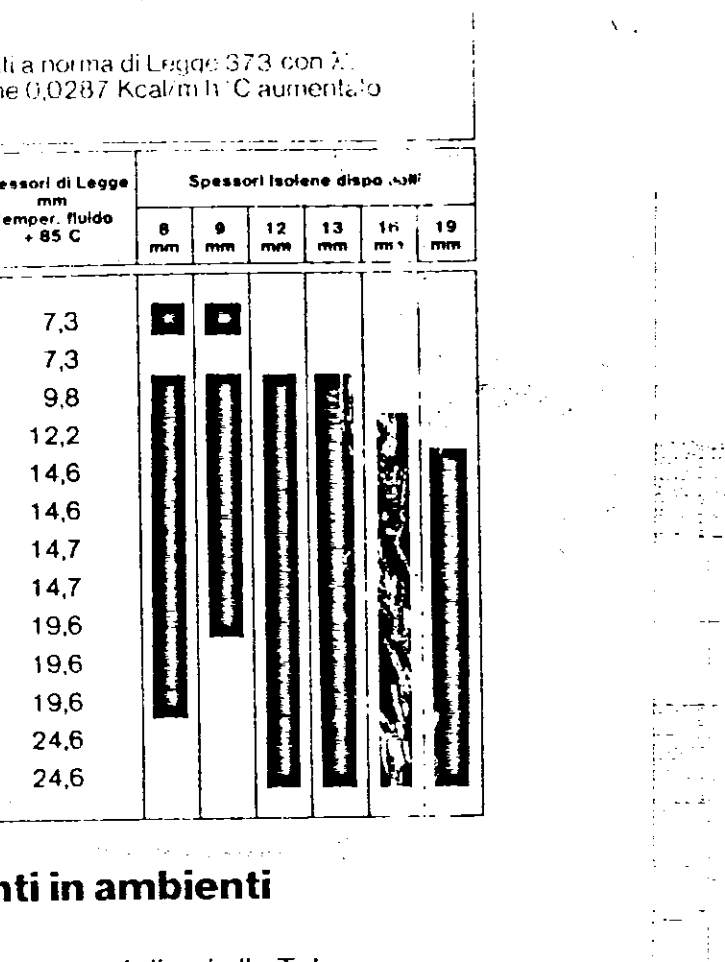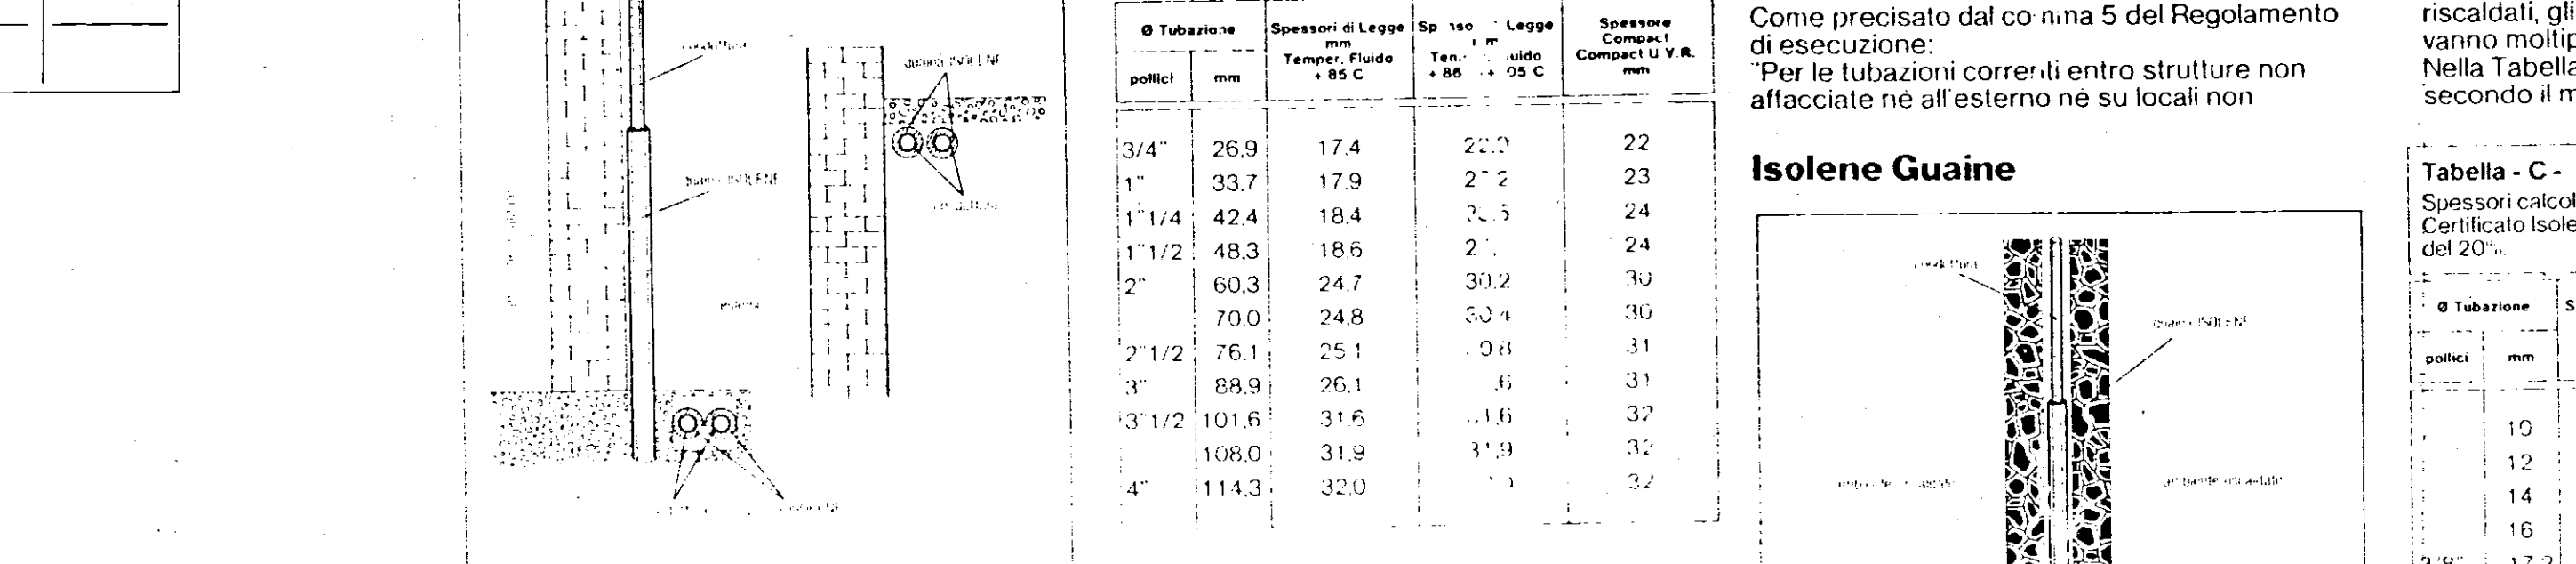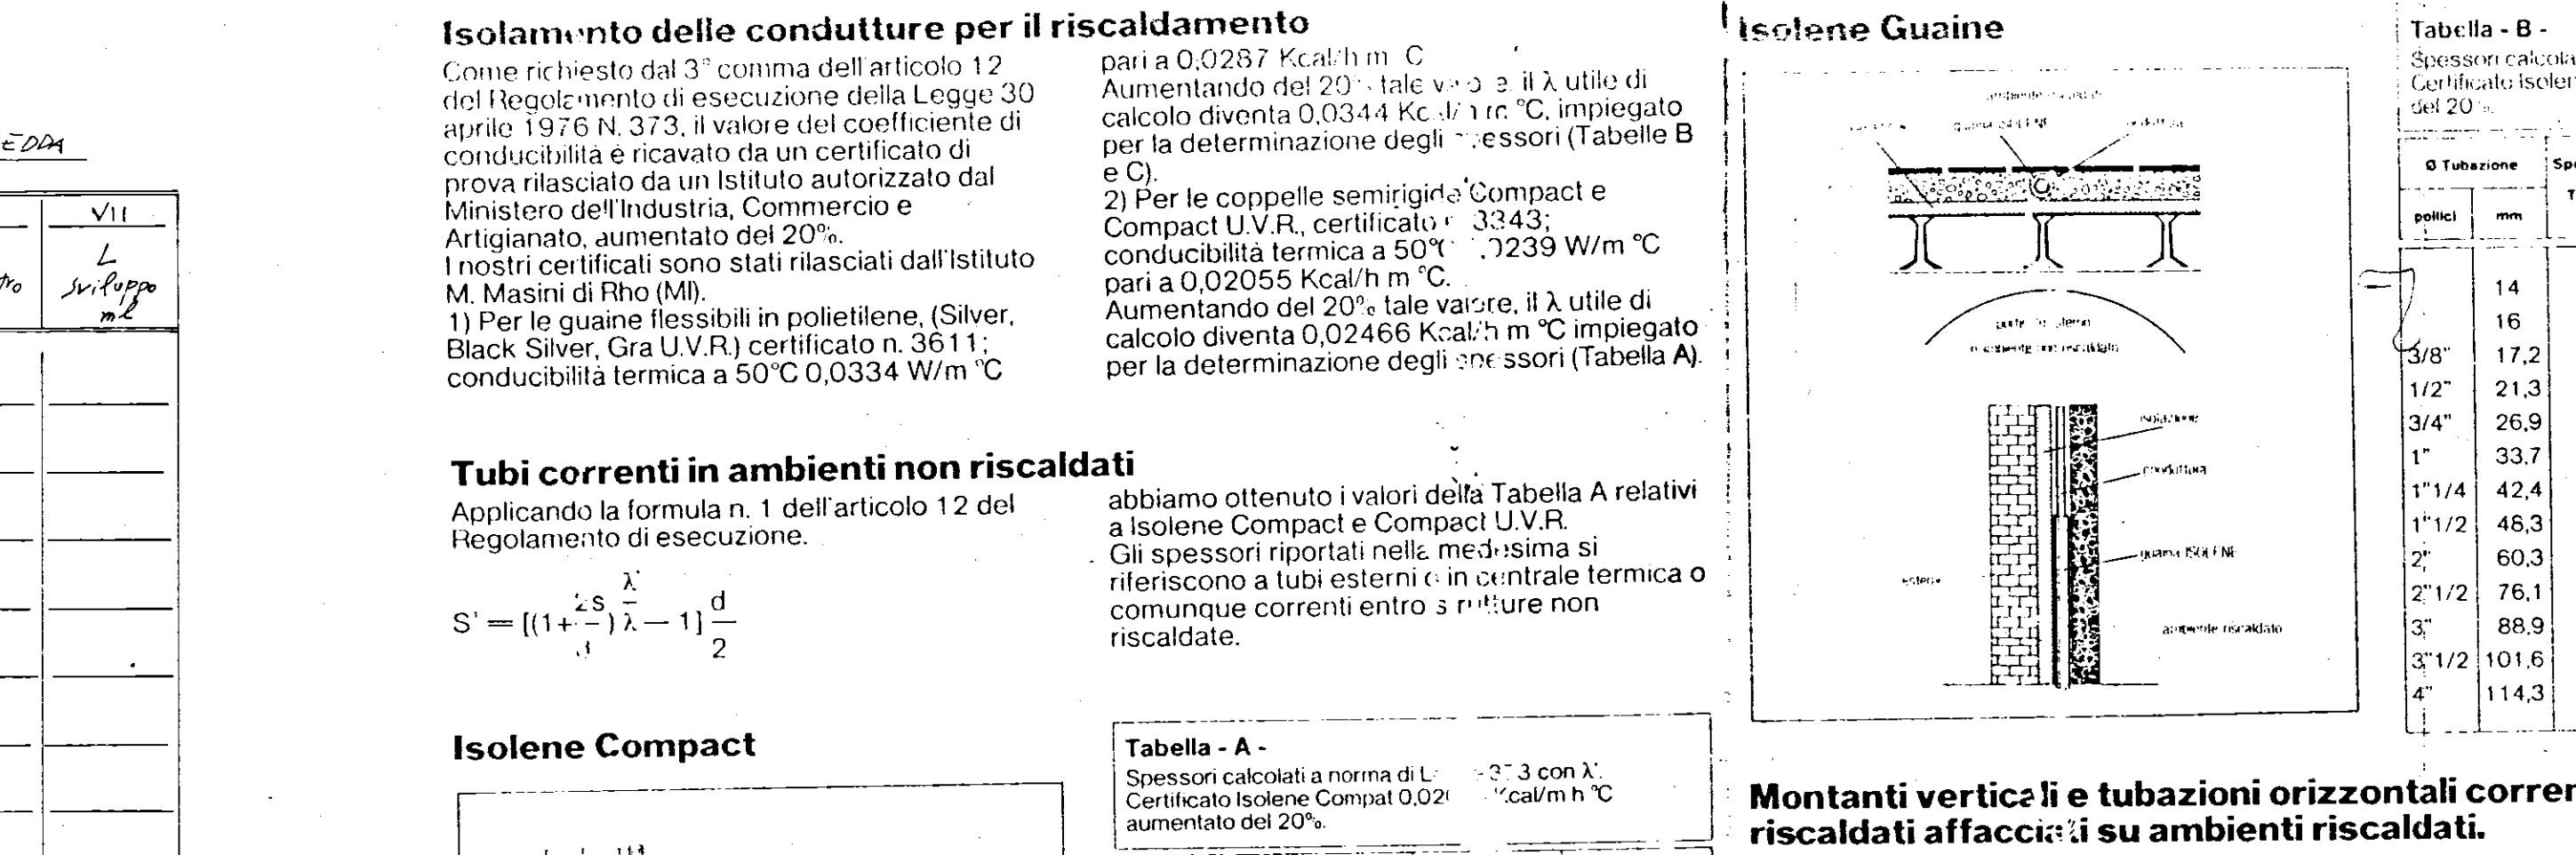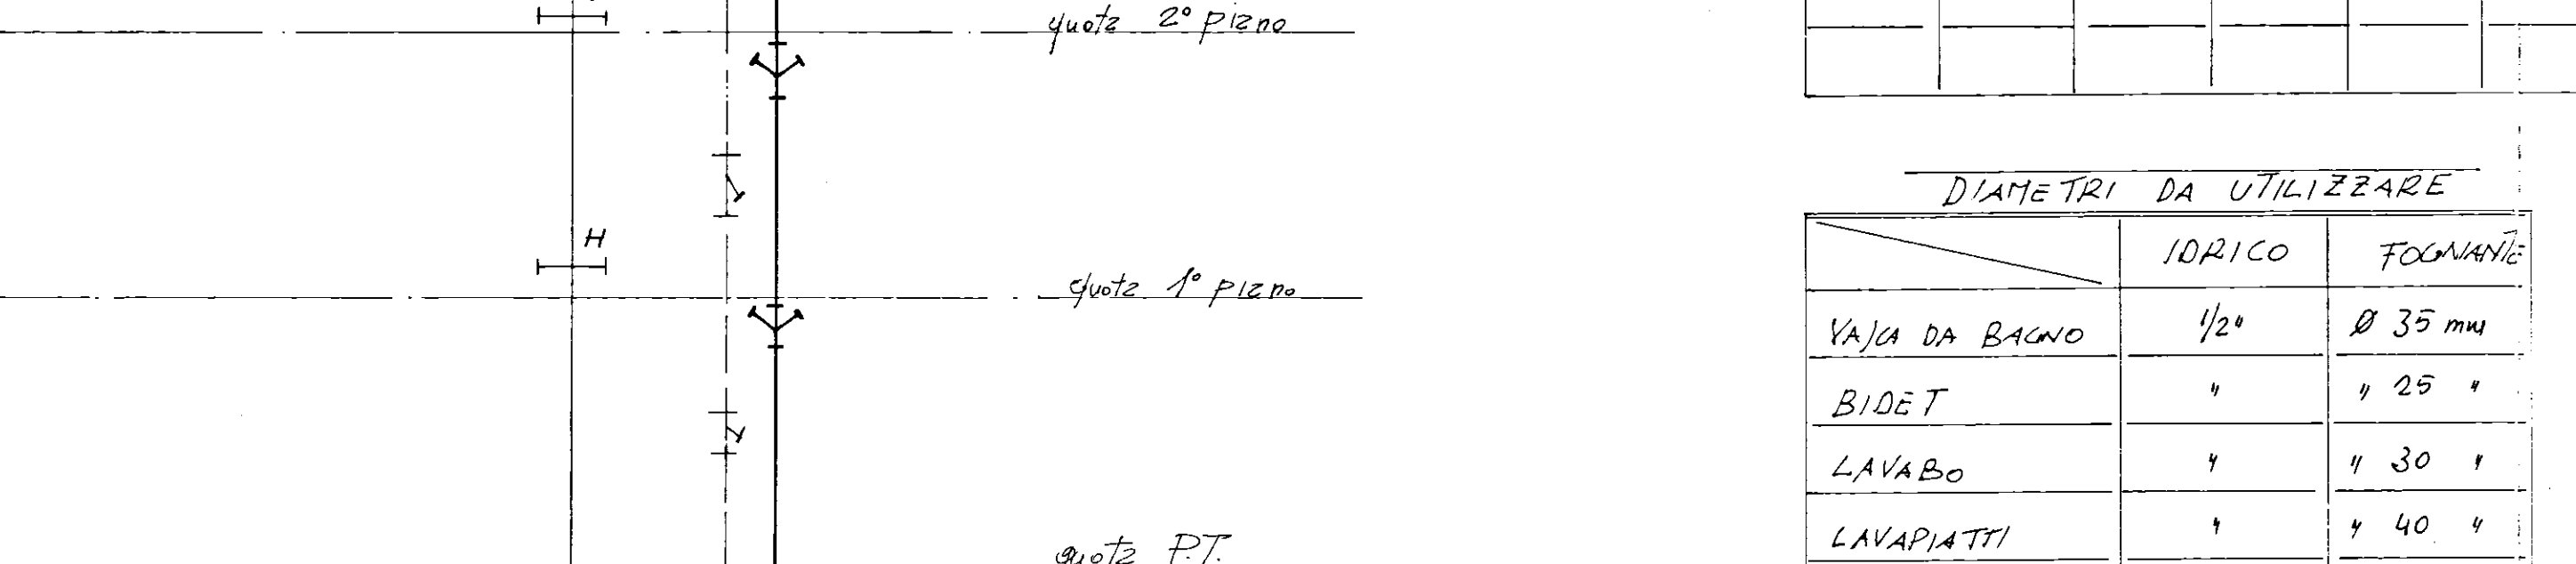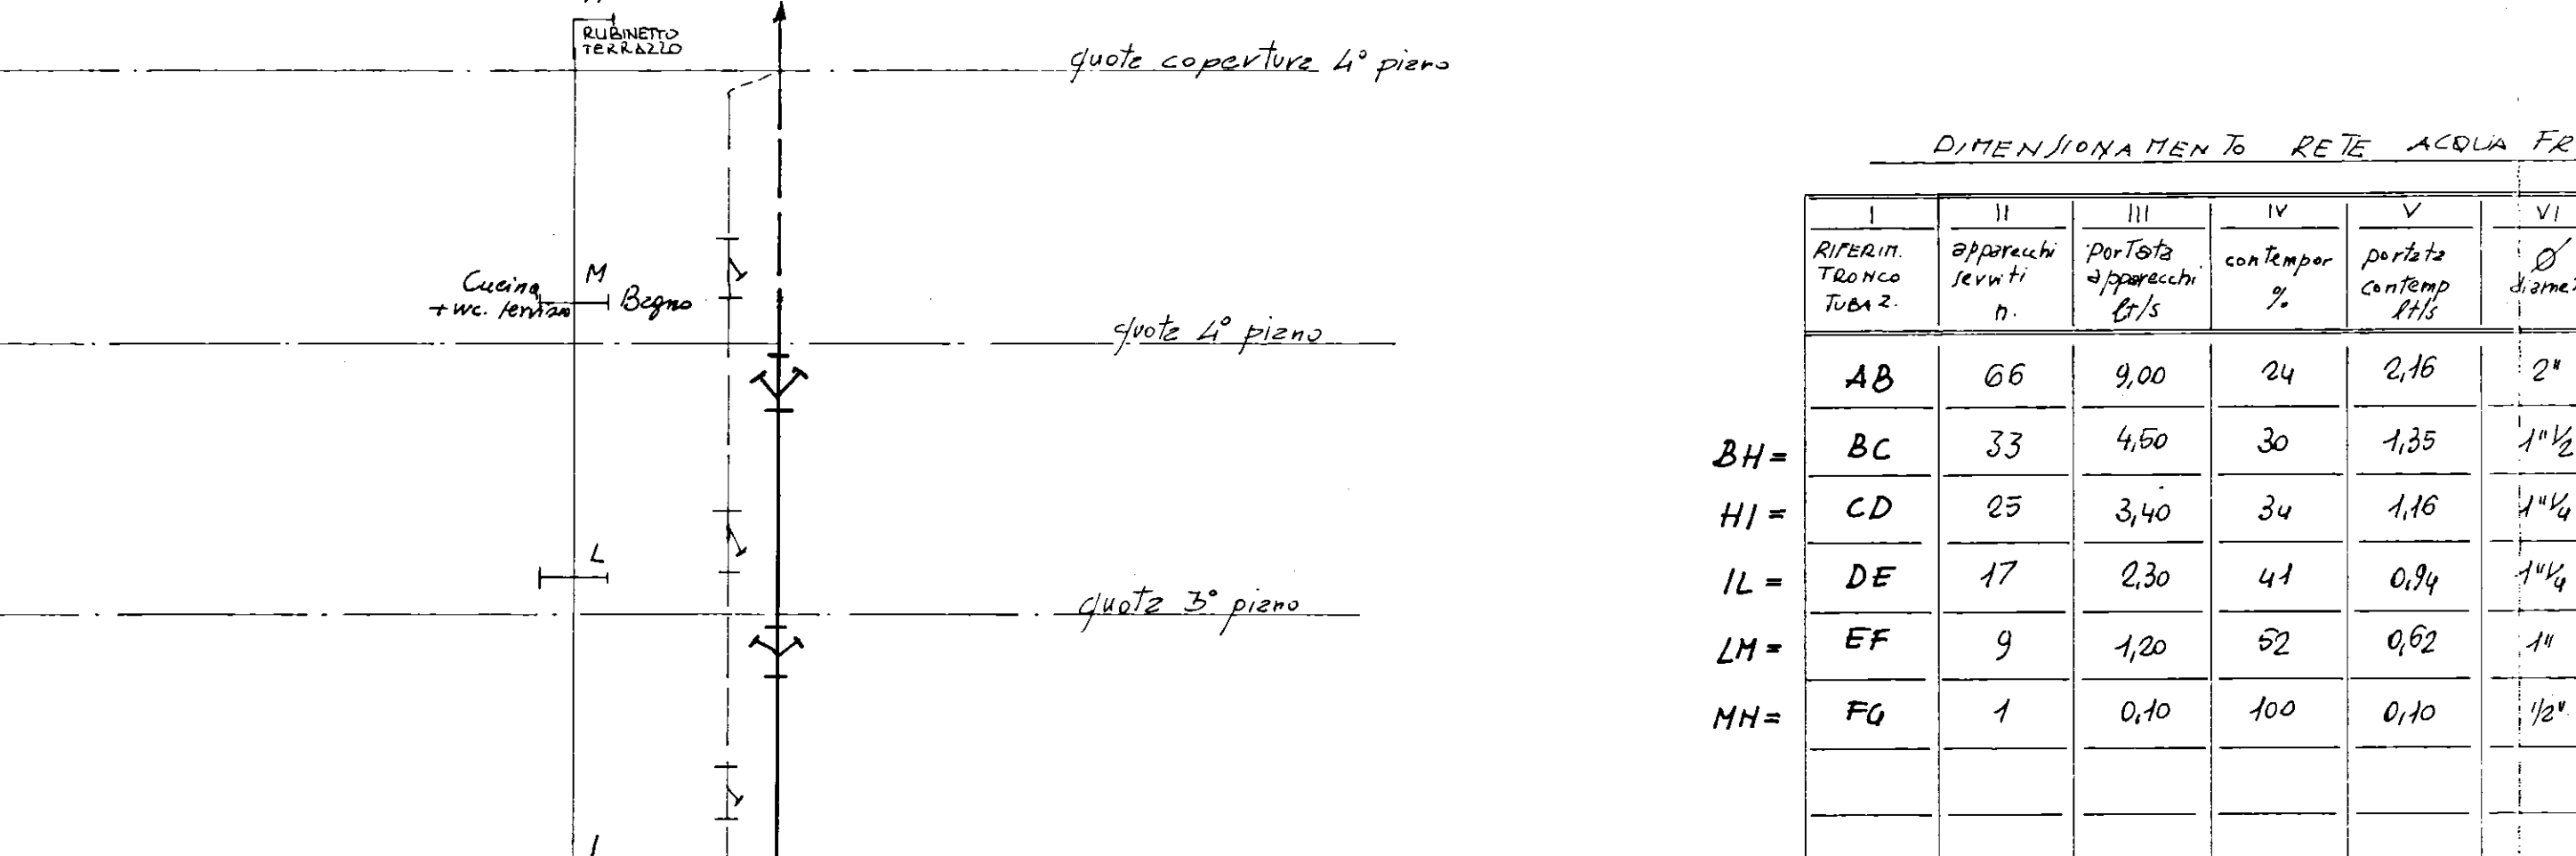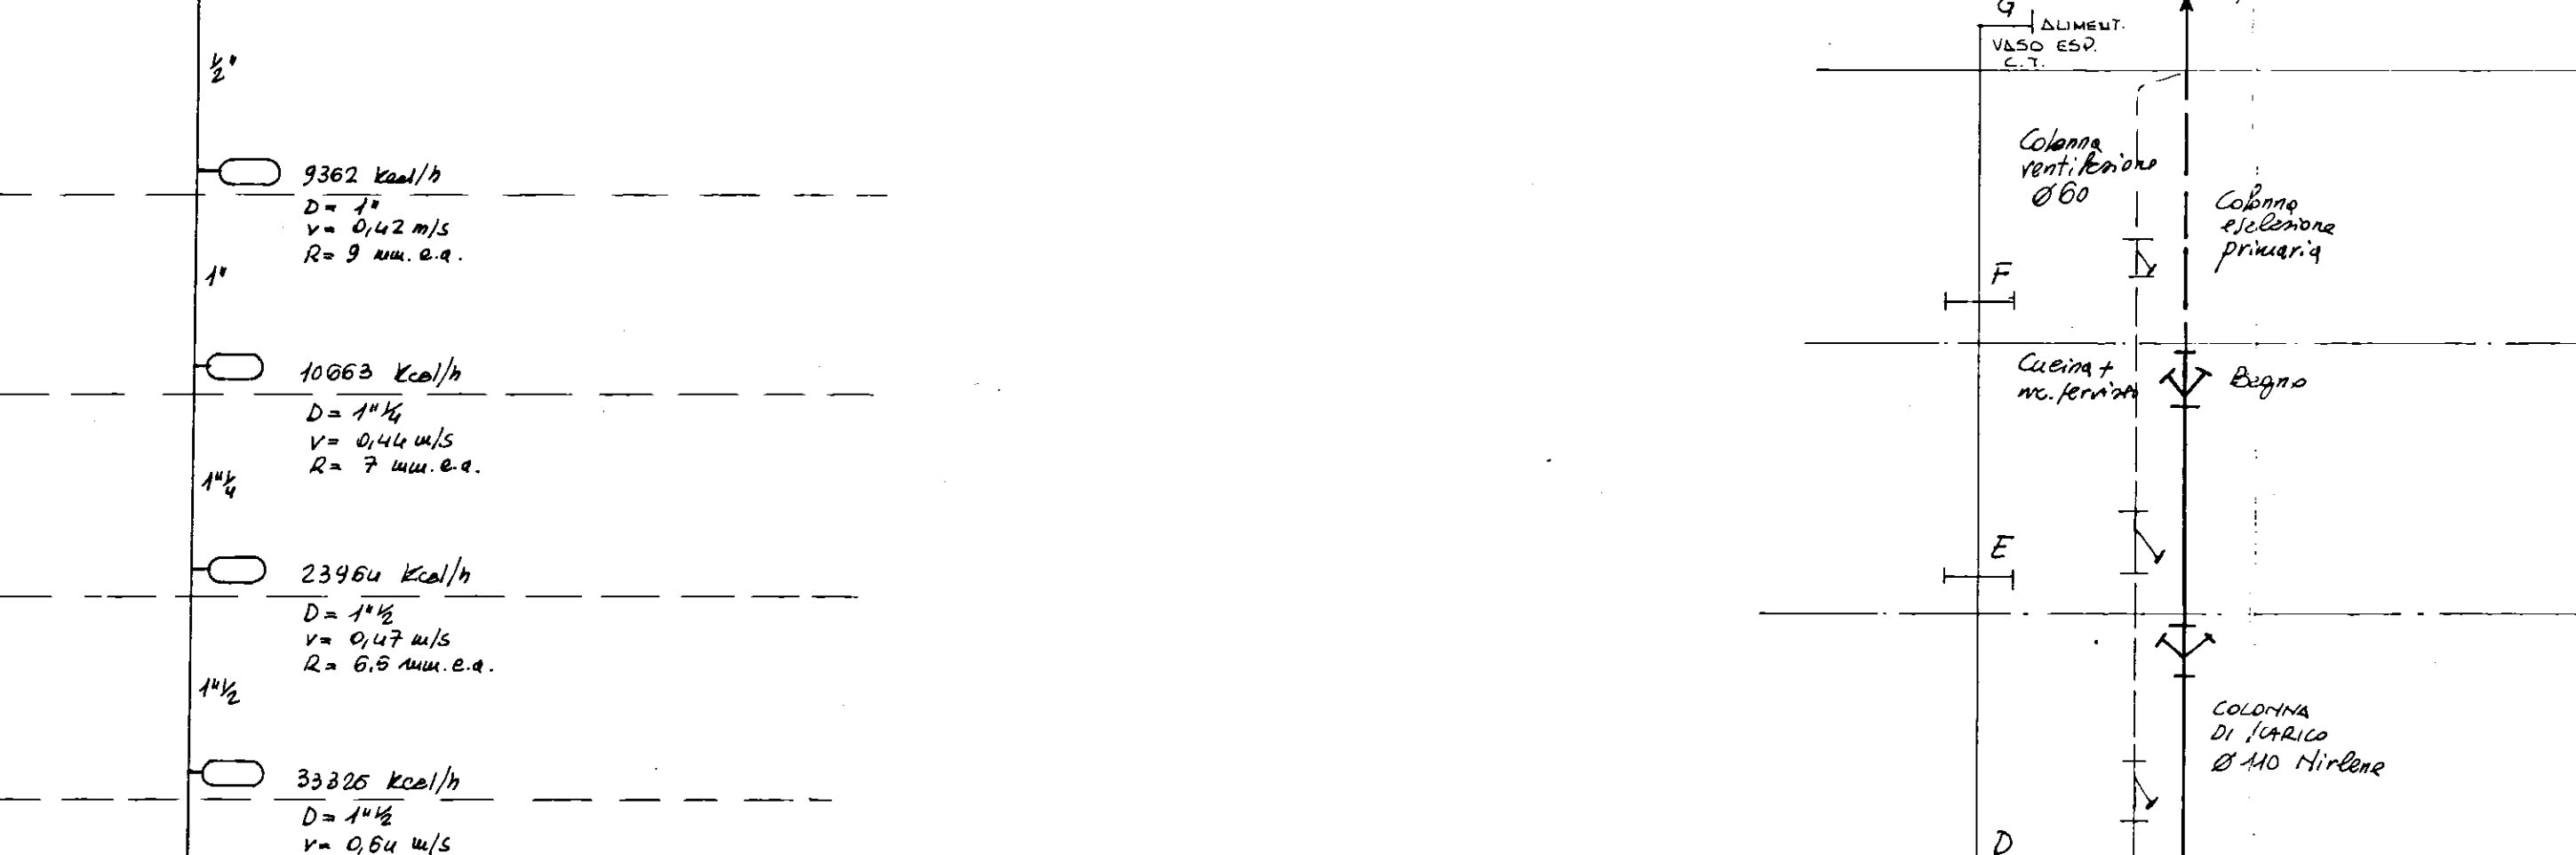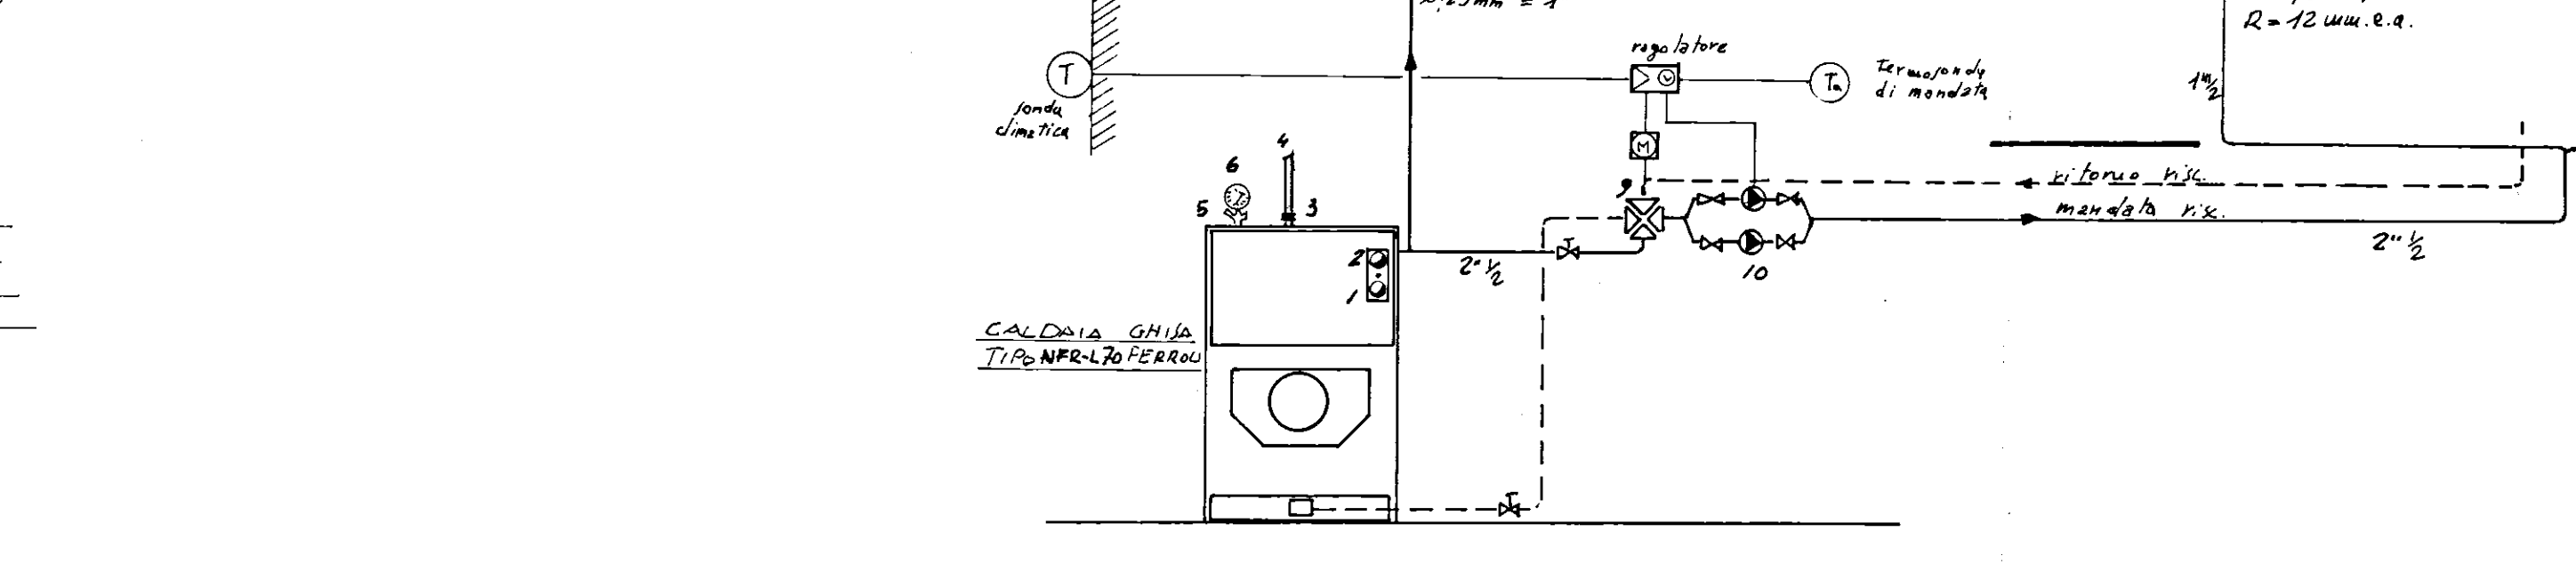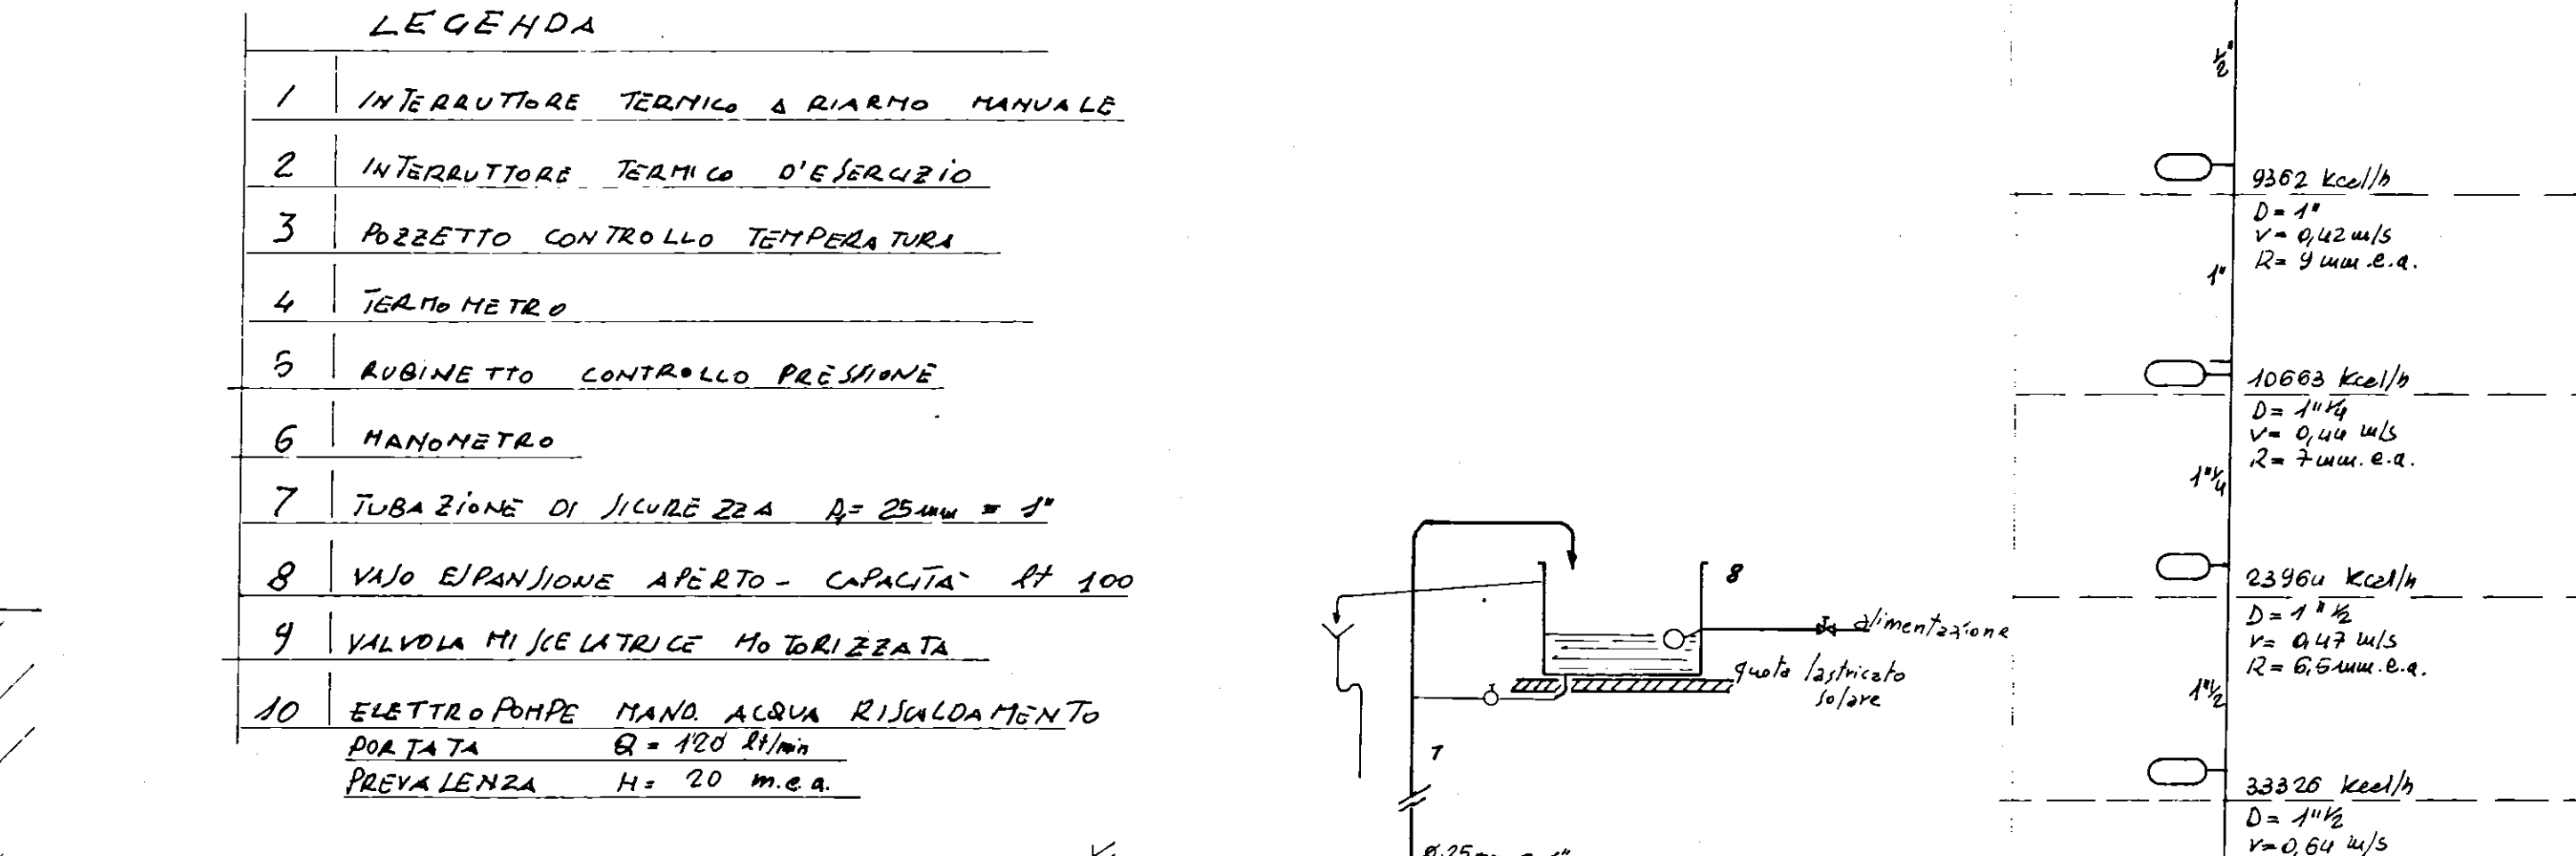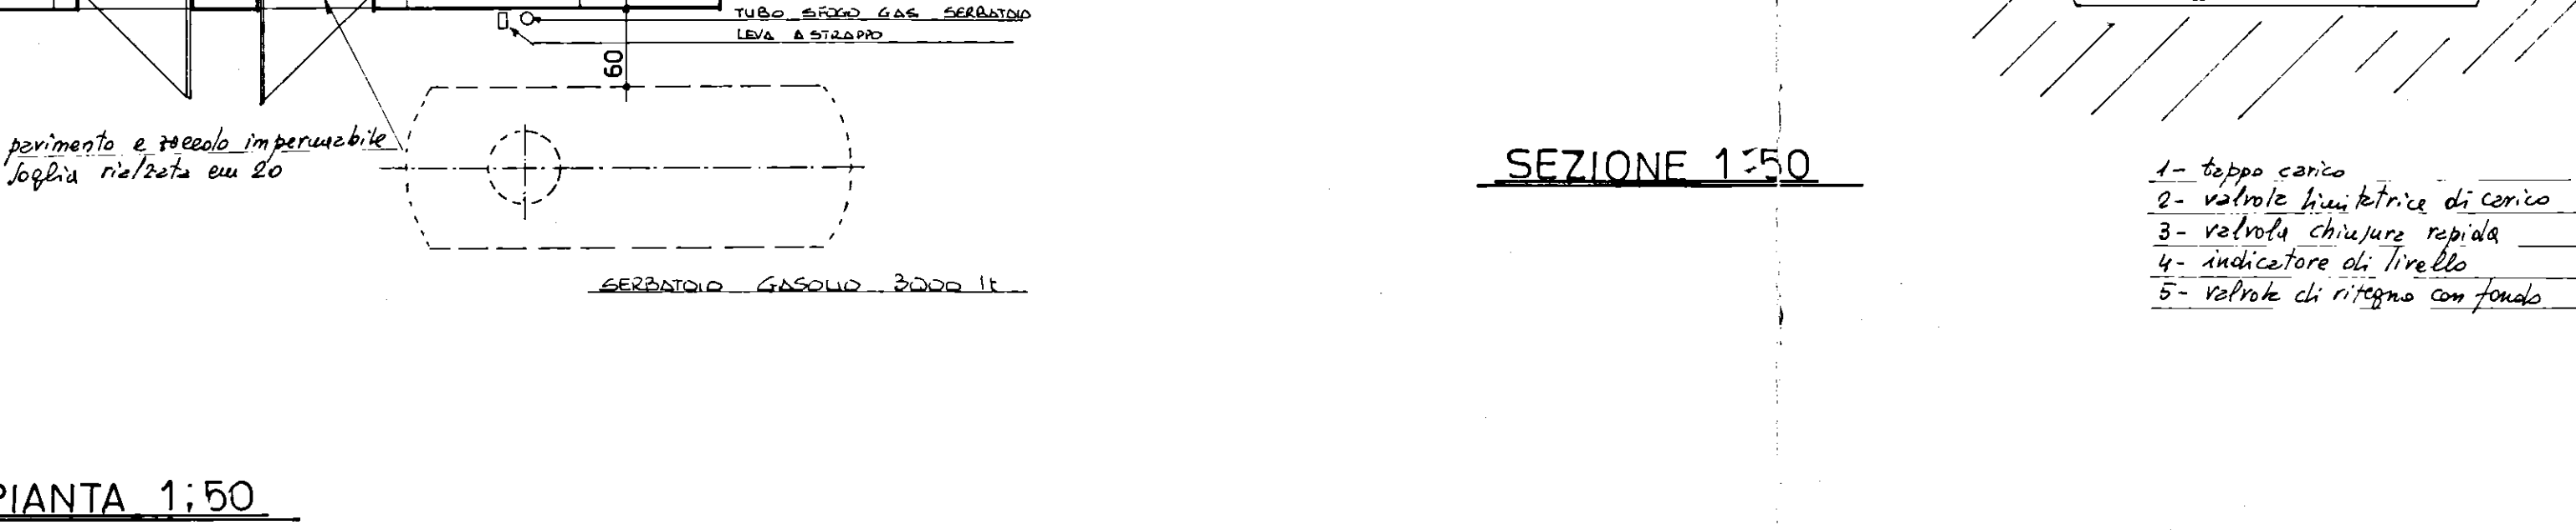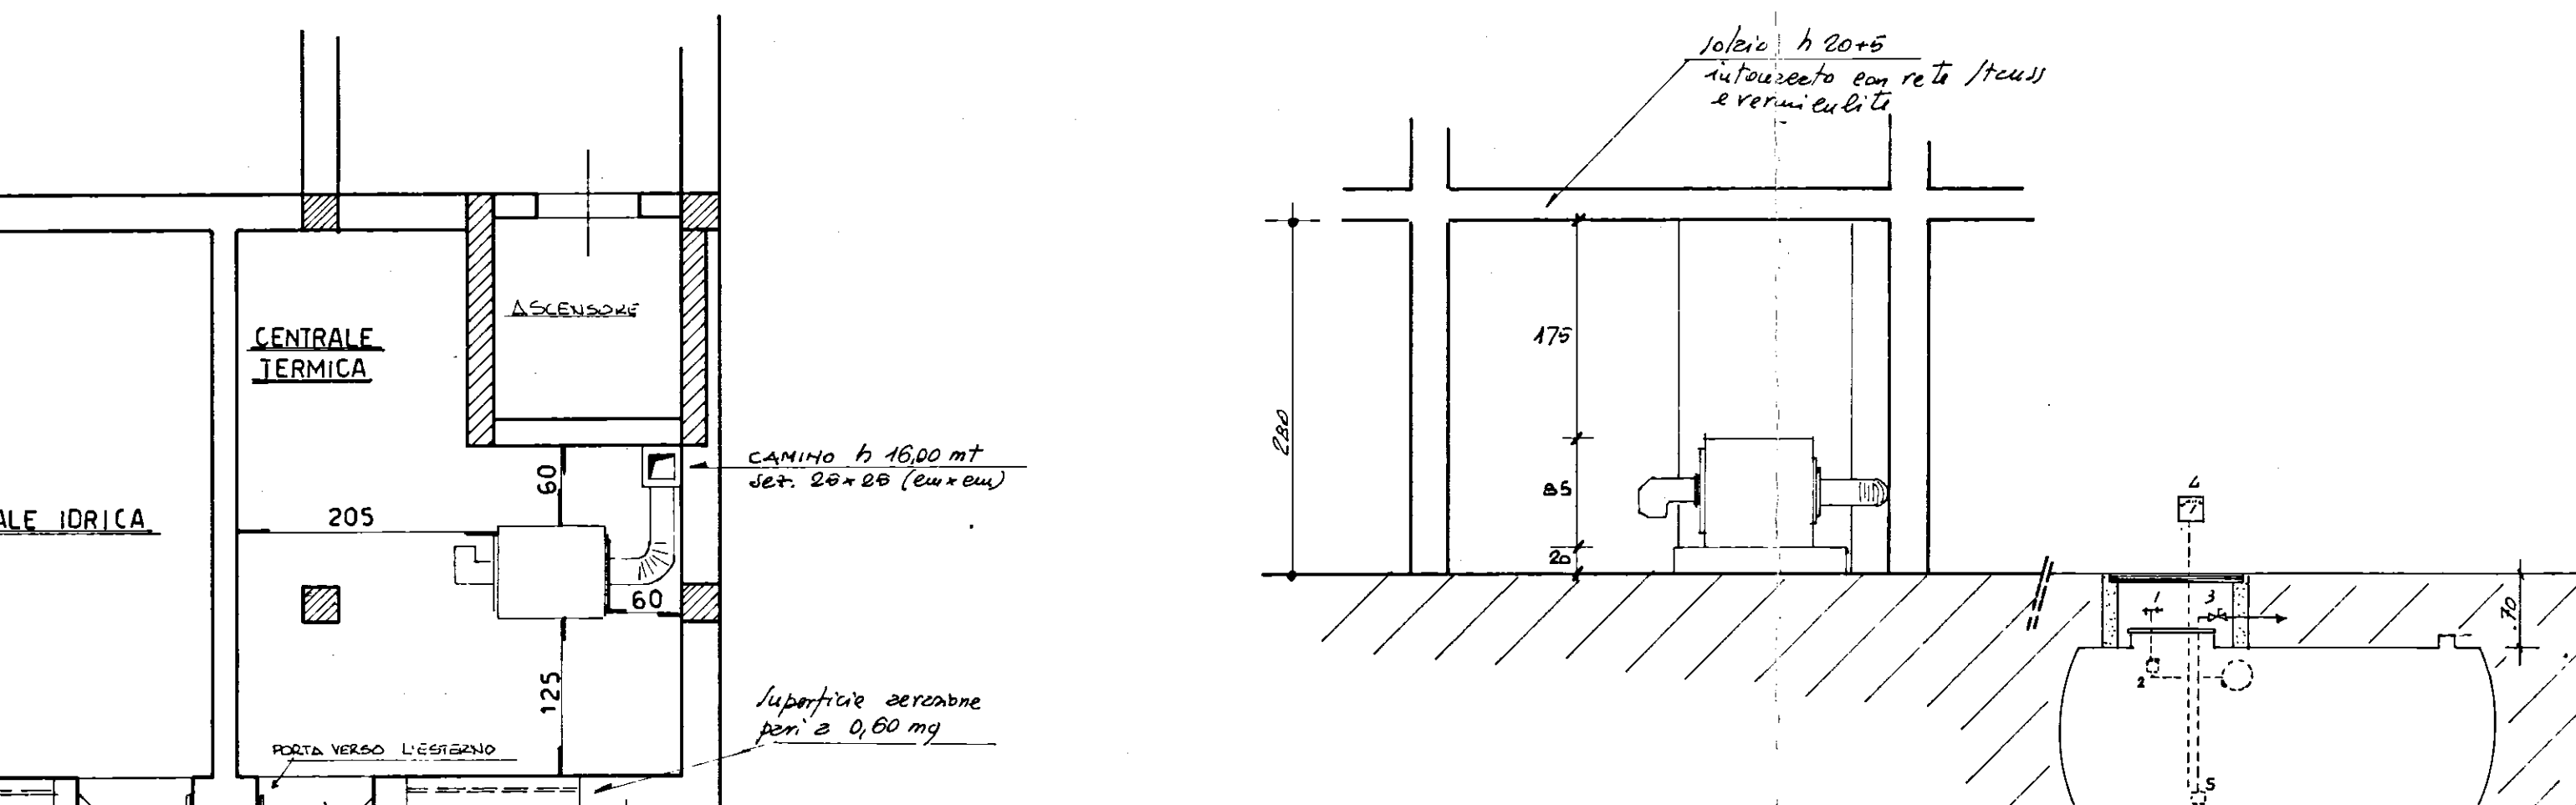

COMUNE DI MESAGNE
ISTITUTO AUTONOMO CASE POPOLARI - BRINDISI

SCALA: PROGETTO PER LA COSTRUZIONE DI ALLOGGI POPOLARI NEL LOTTO n. 16 DEL PIANO DI ZONA 167 ALLOGGI N. 16 DA mq. 81

TAVOLA 05 • LOCALE CENTRALE TERMICA • SCHEMA TERMICO • SCHEMA IDRICO-FOGNANTE

DATA: APRILE 1989

redatto da: STUDIO TECNICO dr. ing. Cosimo Pescatore via D. Bonifacio n. 6 72024 Oria (BR) tel. 0831.345970

