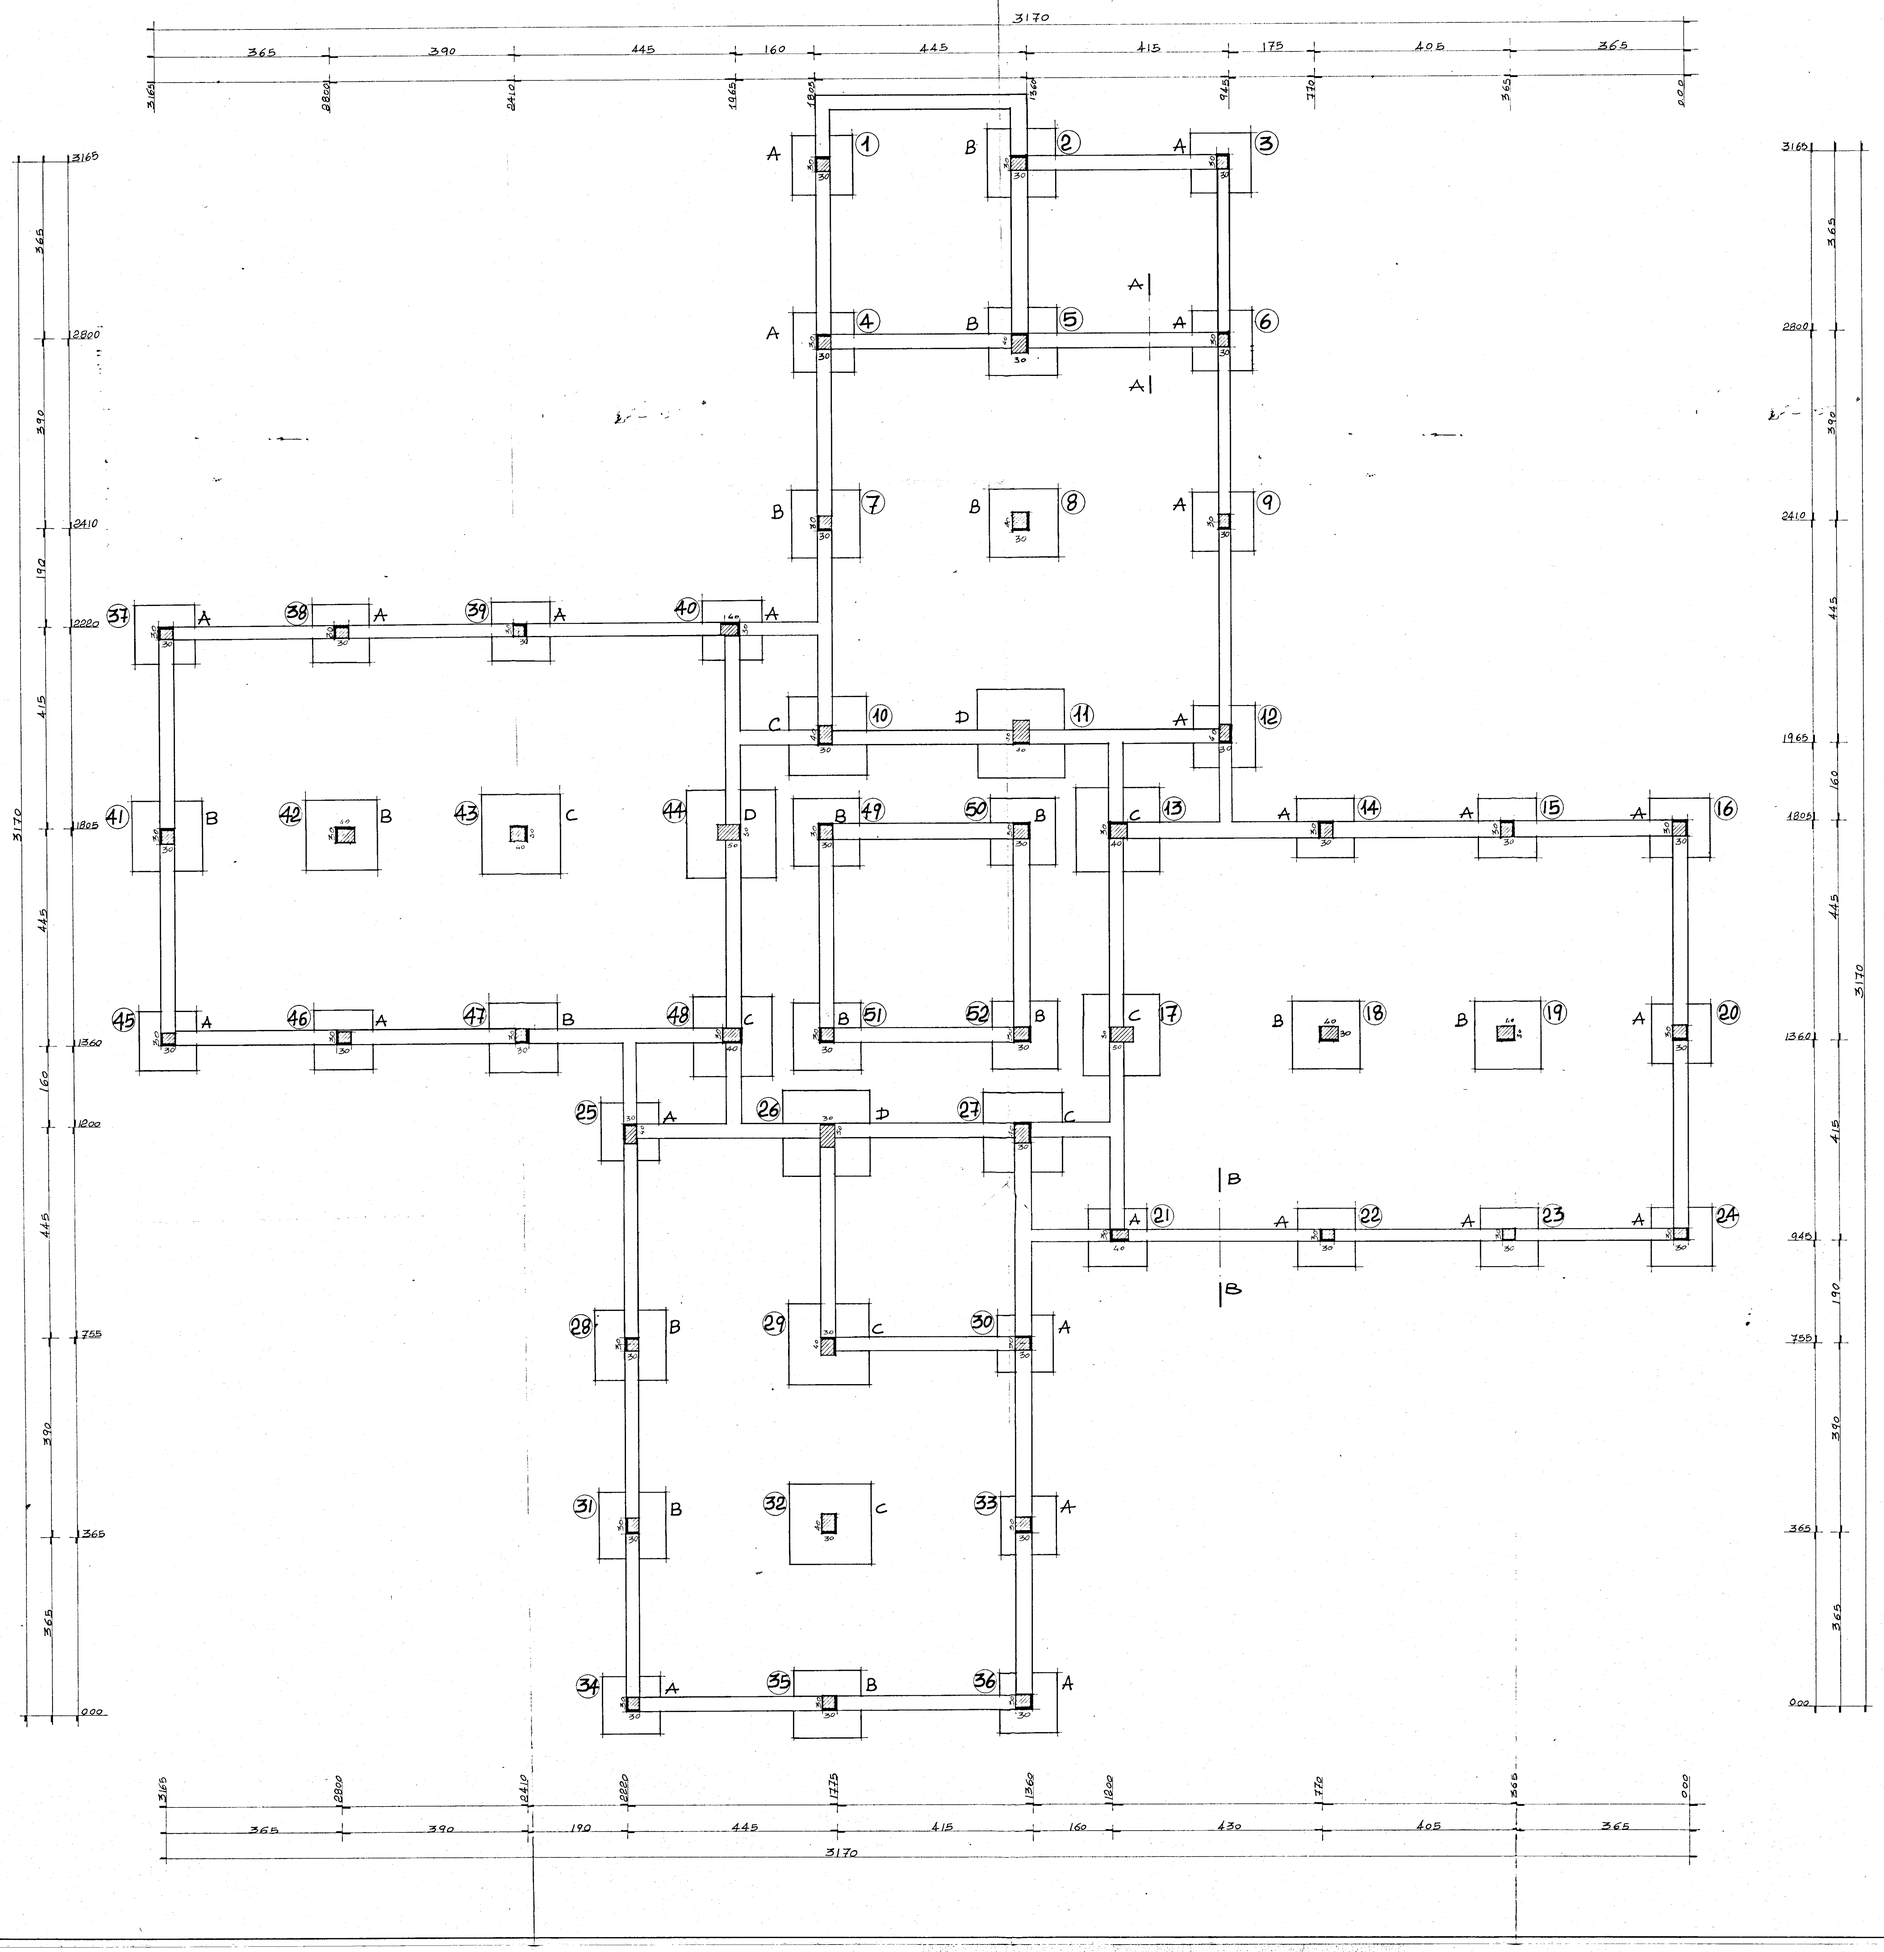


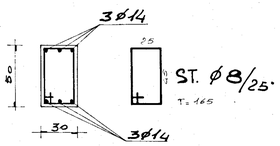


SEZ. A-A

36/0

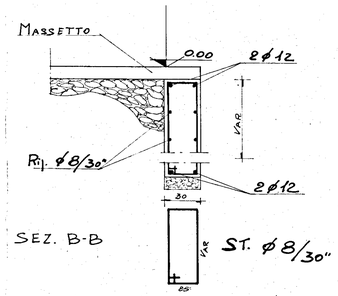


SEZ. B-B

UFFICIO DEL GENIO CIVILE BRINDISI

studio - progettazione - urbanistica - interni - calcolo -

corso garibaldi 53 - tel. 24047 - 24048 - brindisi -

progetto: ALLOGGI POPOLARI IN FASANO (Br)
FABBRICATO 31

date: MARZO '80

oggetto: CARPENTERIA FONDAZIONE

scala: 1 : 50

conglomerato classe R 250 dosato a 3 q.li/mc di cemento tipo R 325

Acciaio Fe B 32 K

tav. n° 1

C.a. ING. ALDO SOLIMINI

d.l. ING. ANTONIO LONGO