Progetto per la costruzione di edifici residenziali in Ostuni

- Piano di zona 167 - nucleo A
Lotti 27·28·29·30

PROGETTAZIONE

ARCH. GAETANO CASONATO
INGL. ERMANNO SIBILLA

L'IMPRESA
IMPRESA EDILE
STELLA ROSARIO

PIANTA PIANO TERRA
scala 1:50
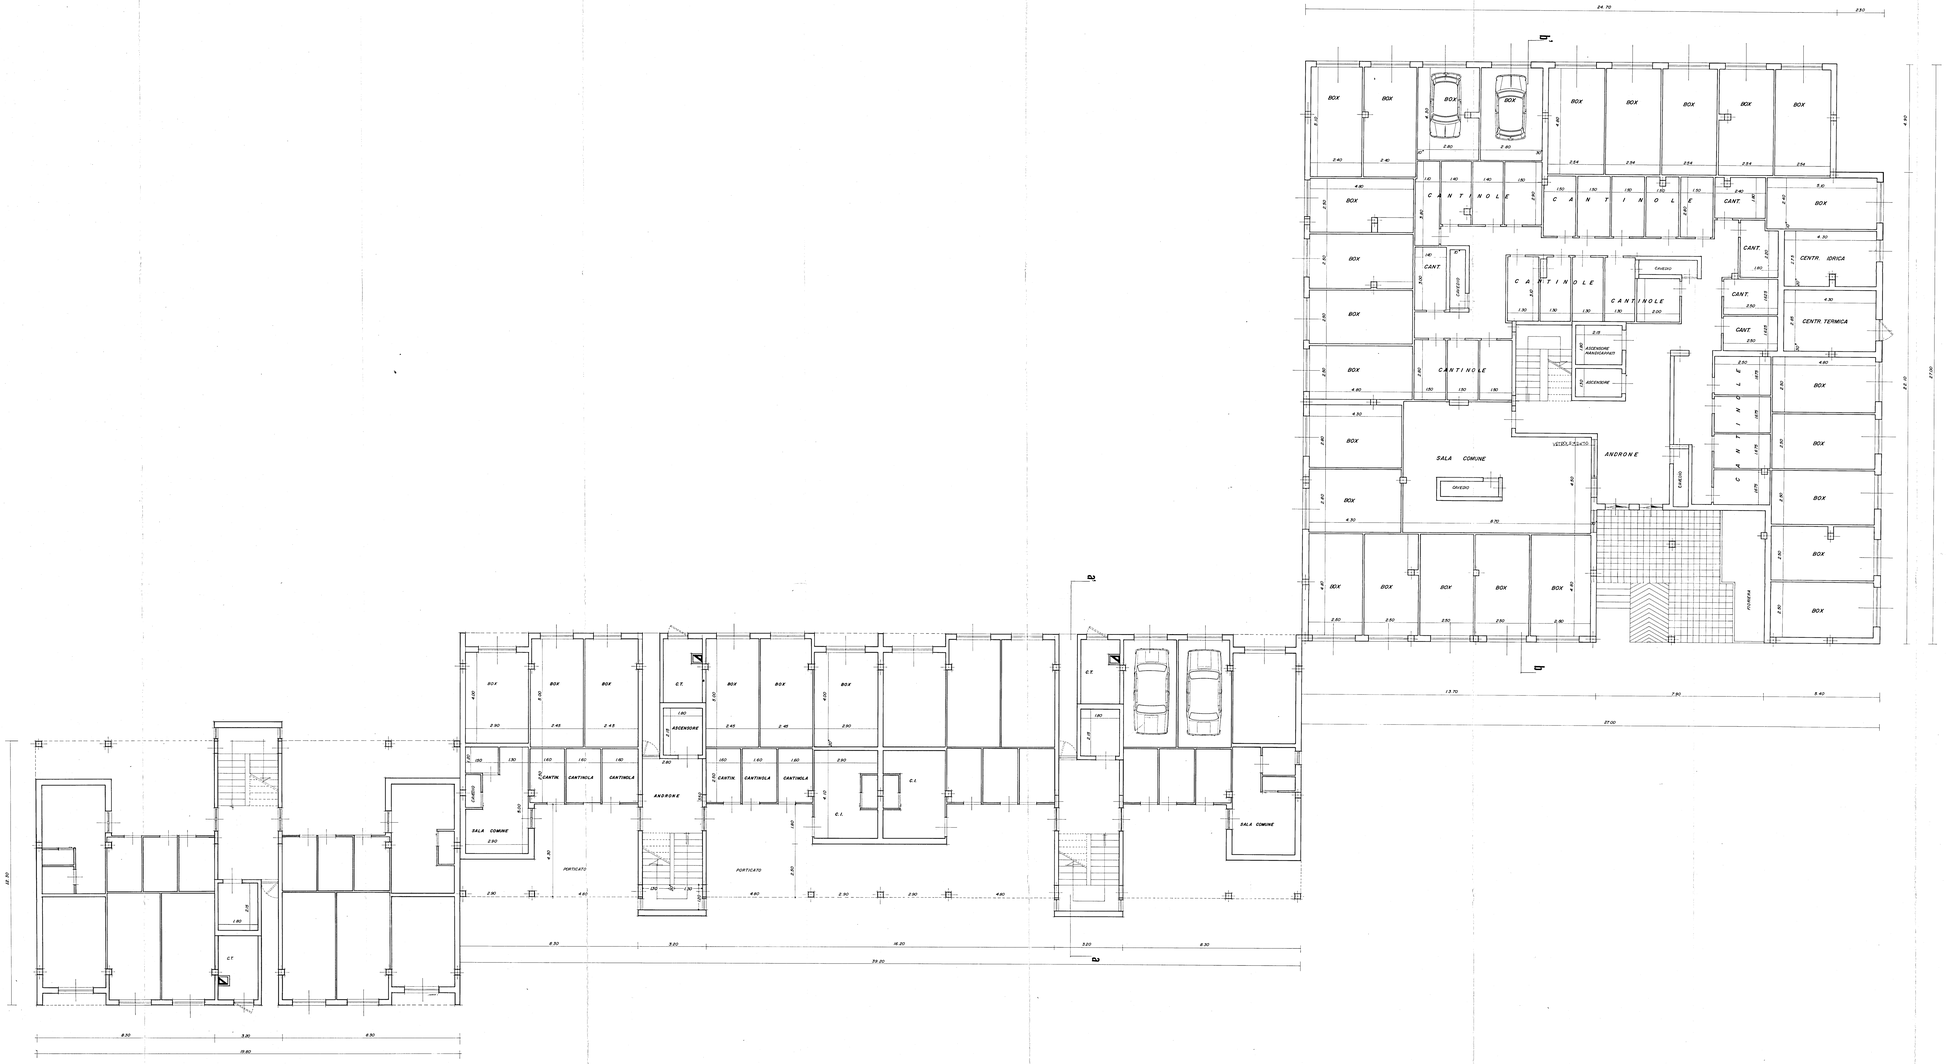
TAV 13