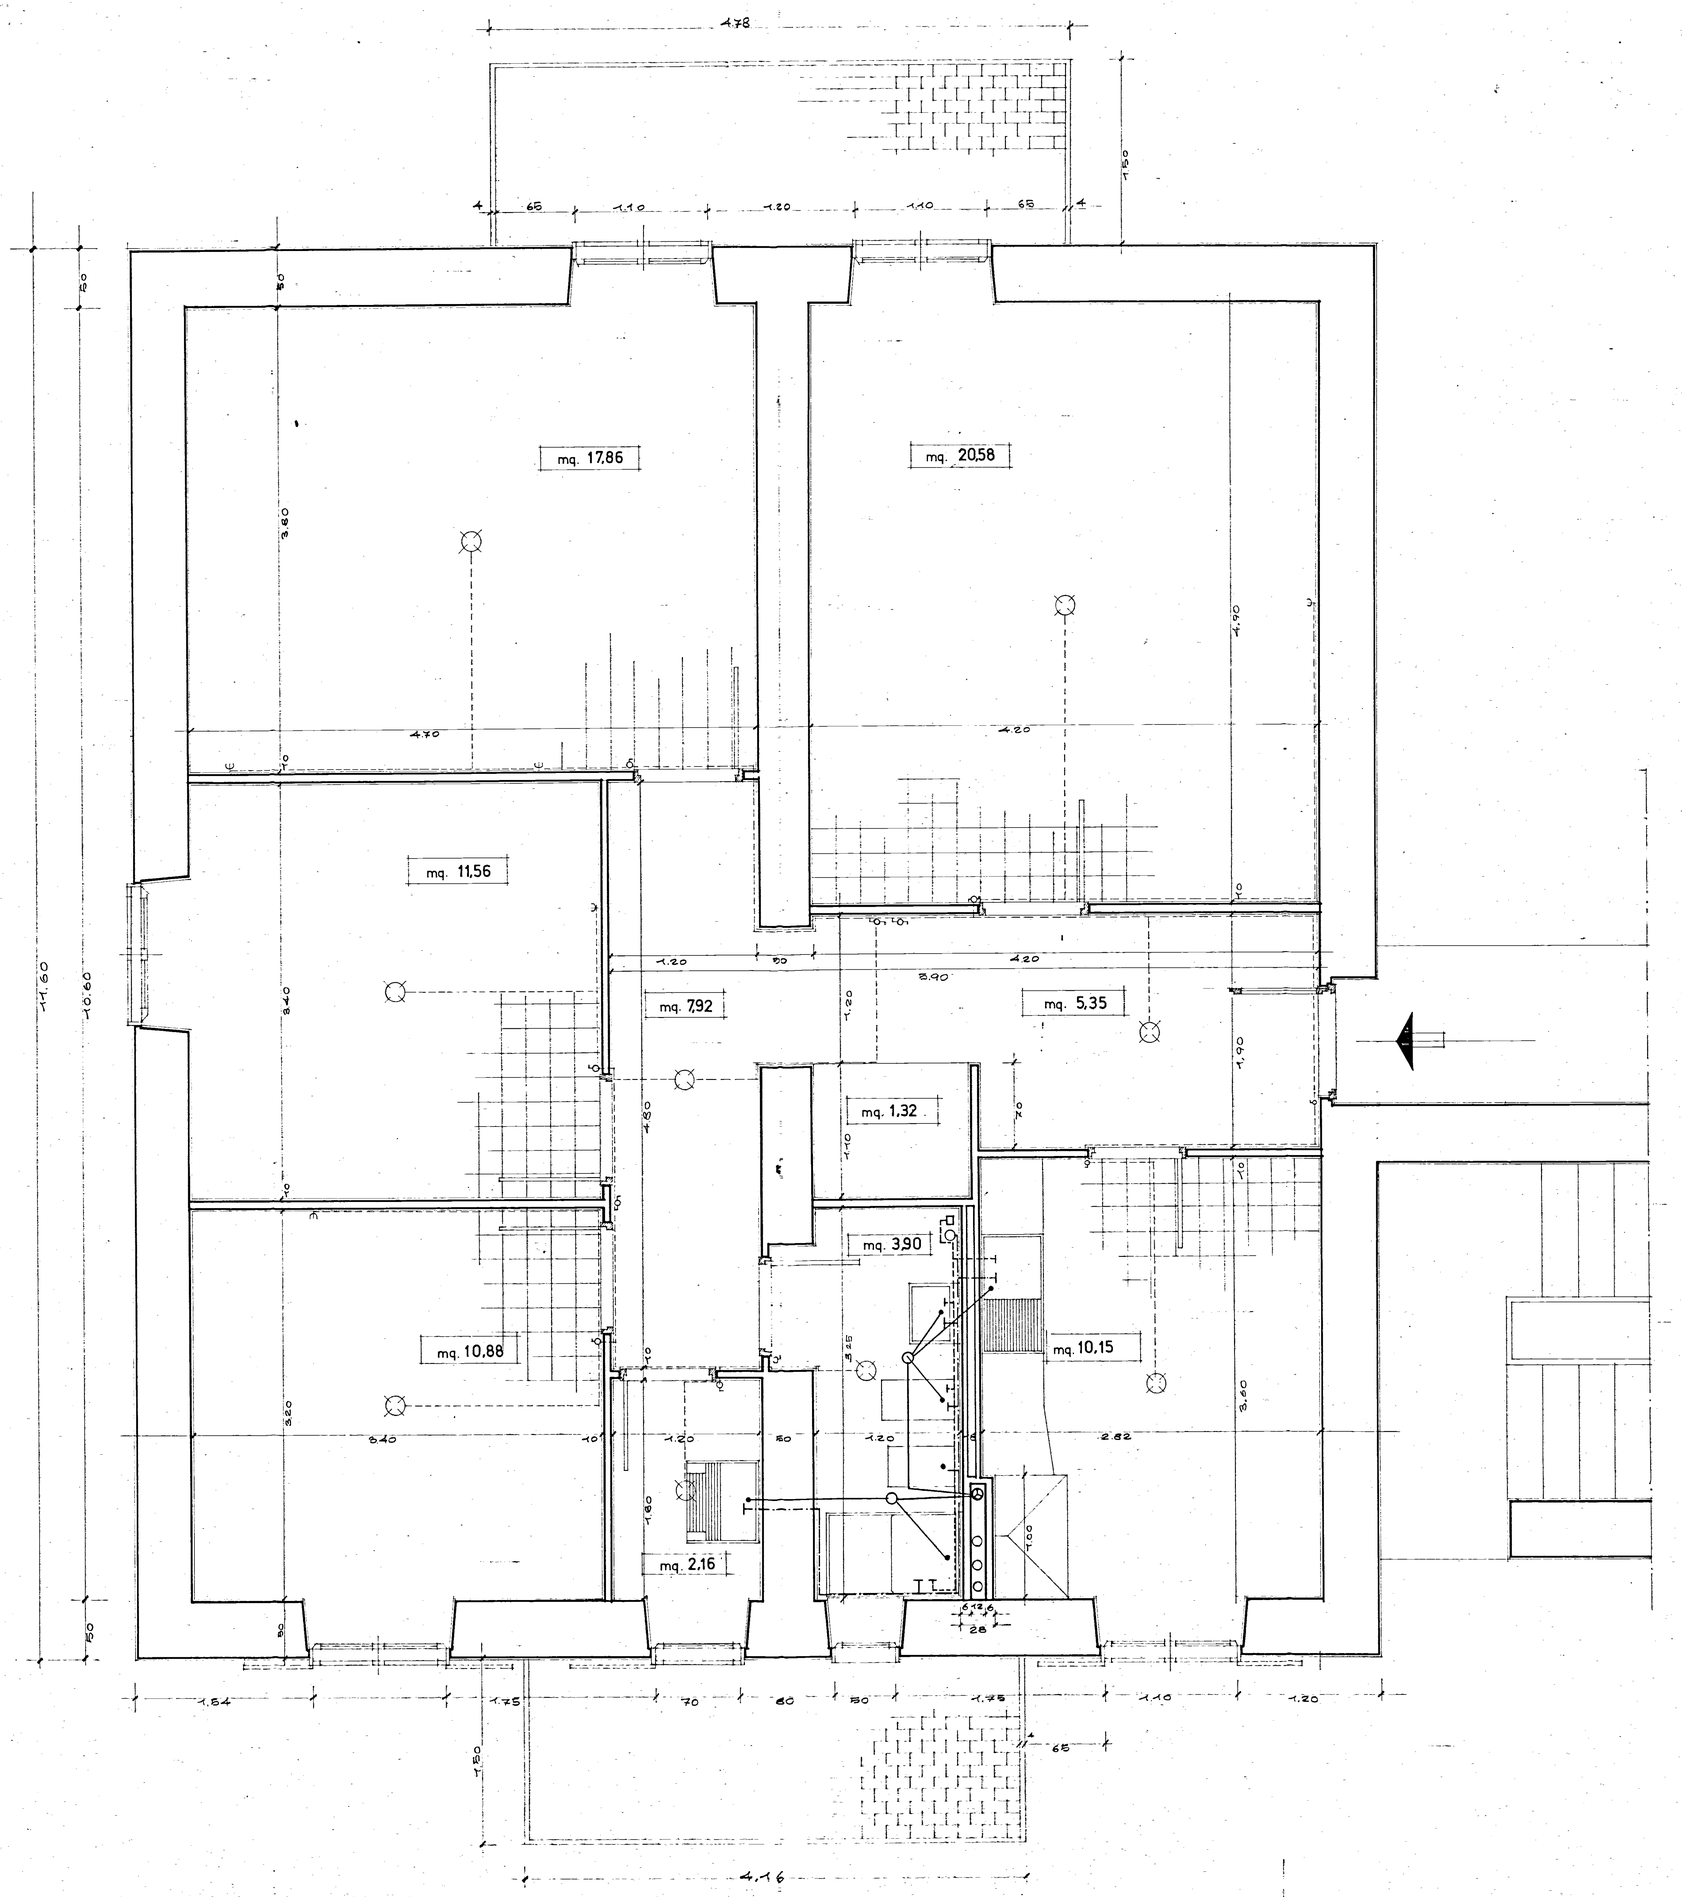

conduttore di scarico in tubo di piombo di mm 100 / 104 - 94 a 99 - Bcu 59 - 27 a 31

conduttura di carico in tubo zincato MANNESMANN da 3/8

acqua fredda
acqua calda

INA CASA 2º SETTENNIO

FASANO - BRINDISI

PROGETTISTI: CAPO GRUPPO ARCH. F. DELLA SALA
ING. M. DELLA SALA
ING. G. RIGHETTI

ING. OLINDO ANGELINI
COLLAB. LOCALE

CELLULA 4+2 SCHEMA IMPIANTI

TAV. 13

SCALA 1:20

STAZIONE APPALTANTE I. A. C. P. BRINDISI