


CANTIERE 11251 IN BRINDISI - Fabbricato 6

SCALA 1:100

SCAVO DI FONDAZIONE

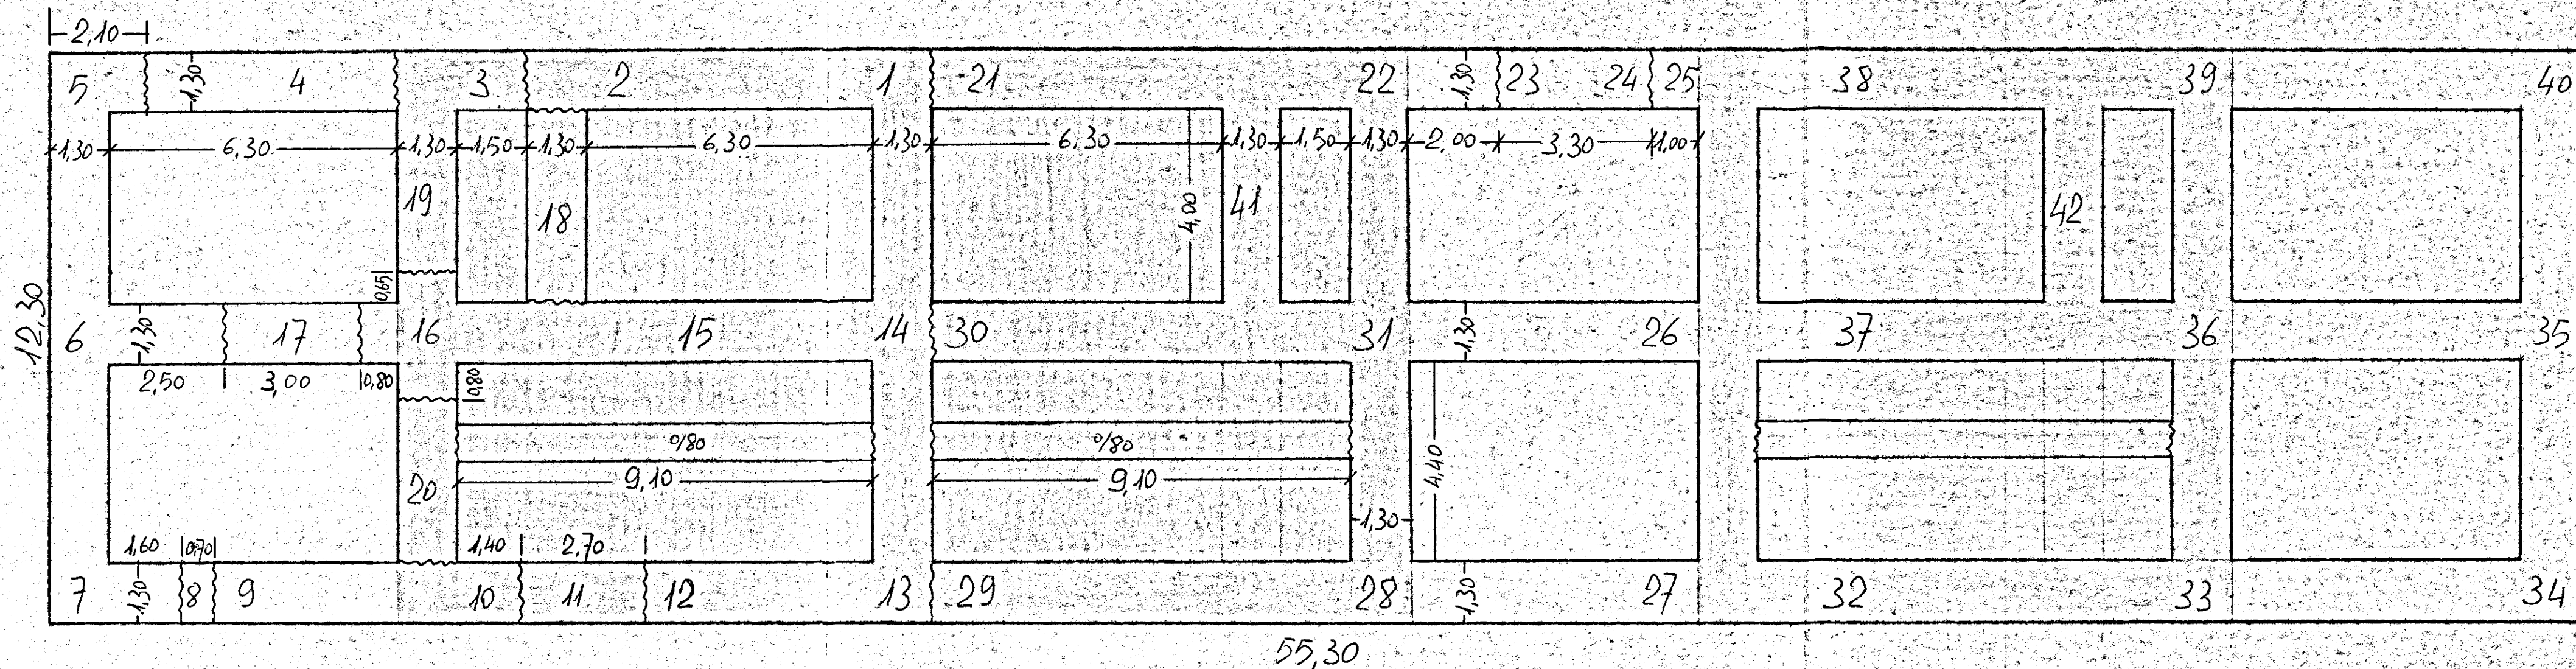

□ Zona sbancata