

COOPERATIVA " S I C I L I A "

Suolo in Brindisi - Rione Comenda - ceduto dalla Cooperativa
per la costruzione di palazzina-alloggi per i propri soci in
attuazione Piano IVA - Casa .


Ditta intestataria : Porzio Giovanna Valentino per ~~5113~~²⁴¹³/~~5114~~⁵¹¹⁴ e
altri.

Partita catastale : n° ~~1077~~ 15651

Foglio di mappa n° 54 - partic. na. ⁹⁷³ ~~101~~ 101-102 (da fra locare).

Proprietà De Giorgio

Via da denominarsi

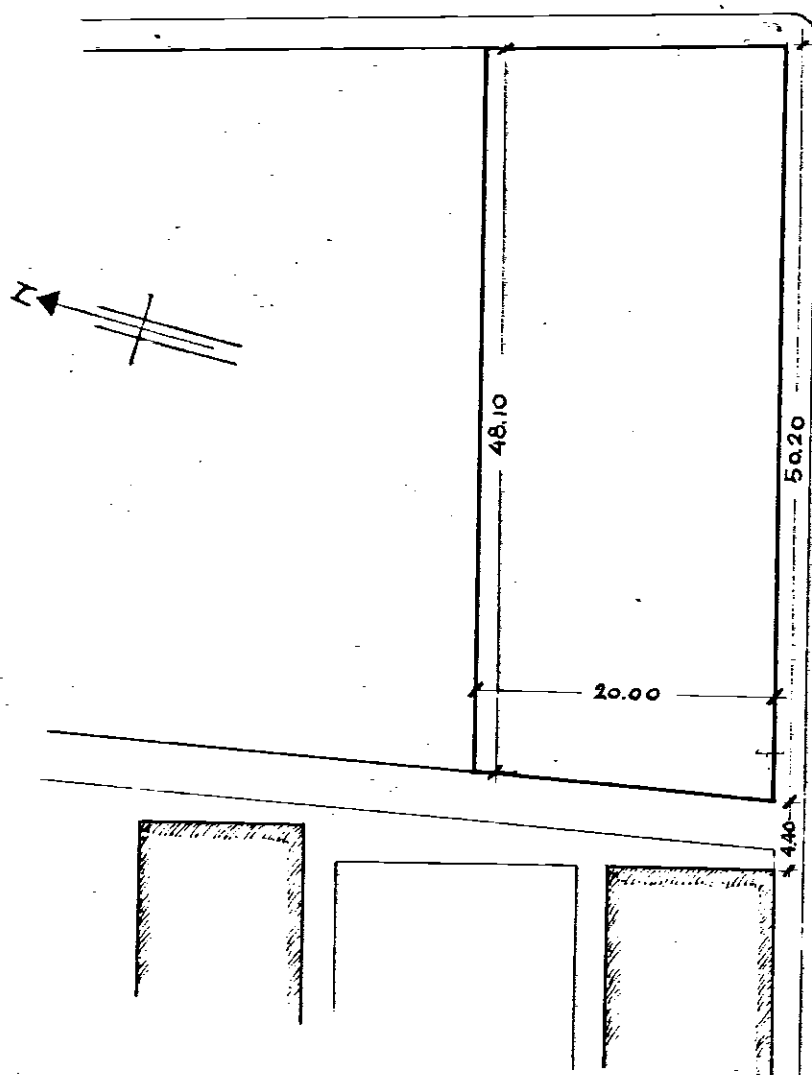

I Tecnici

Scala 1:500