




SE2. S-S

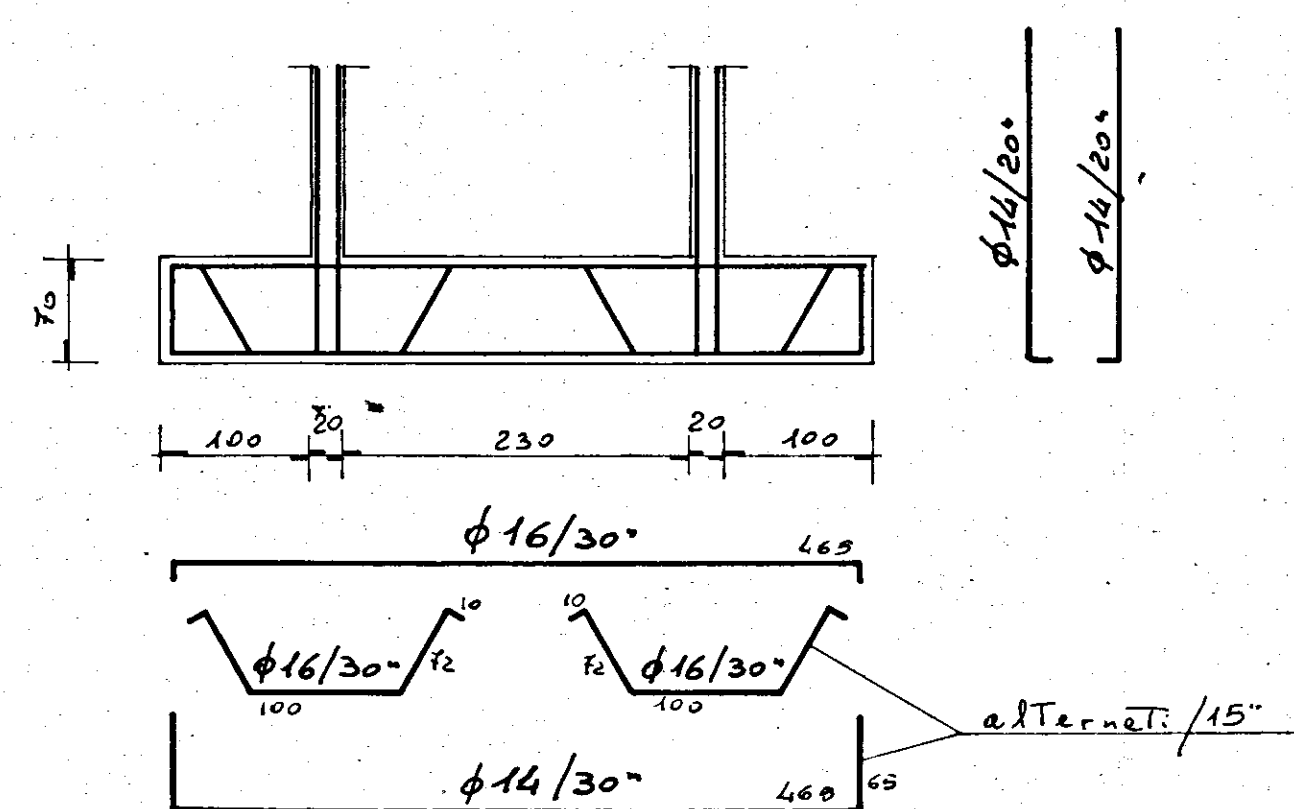

SE2. T-T

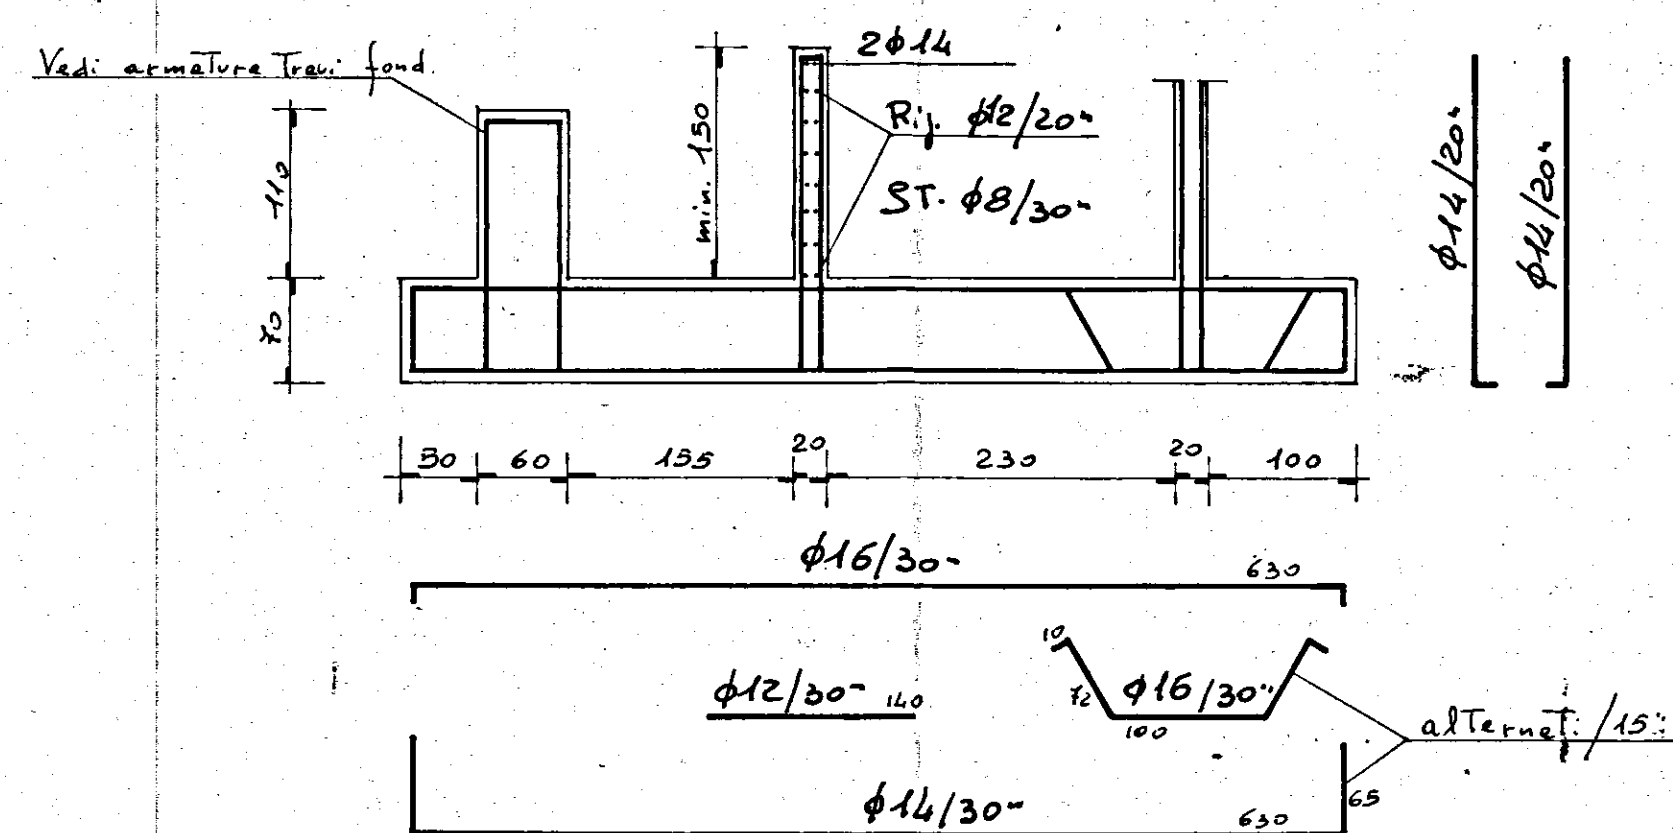

SE2. U-U

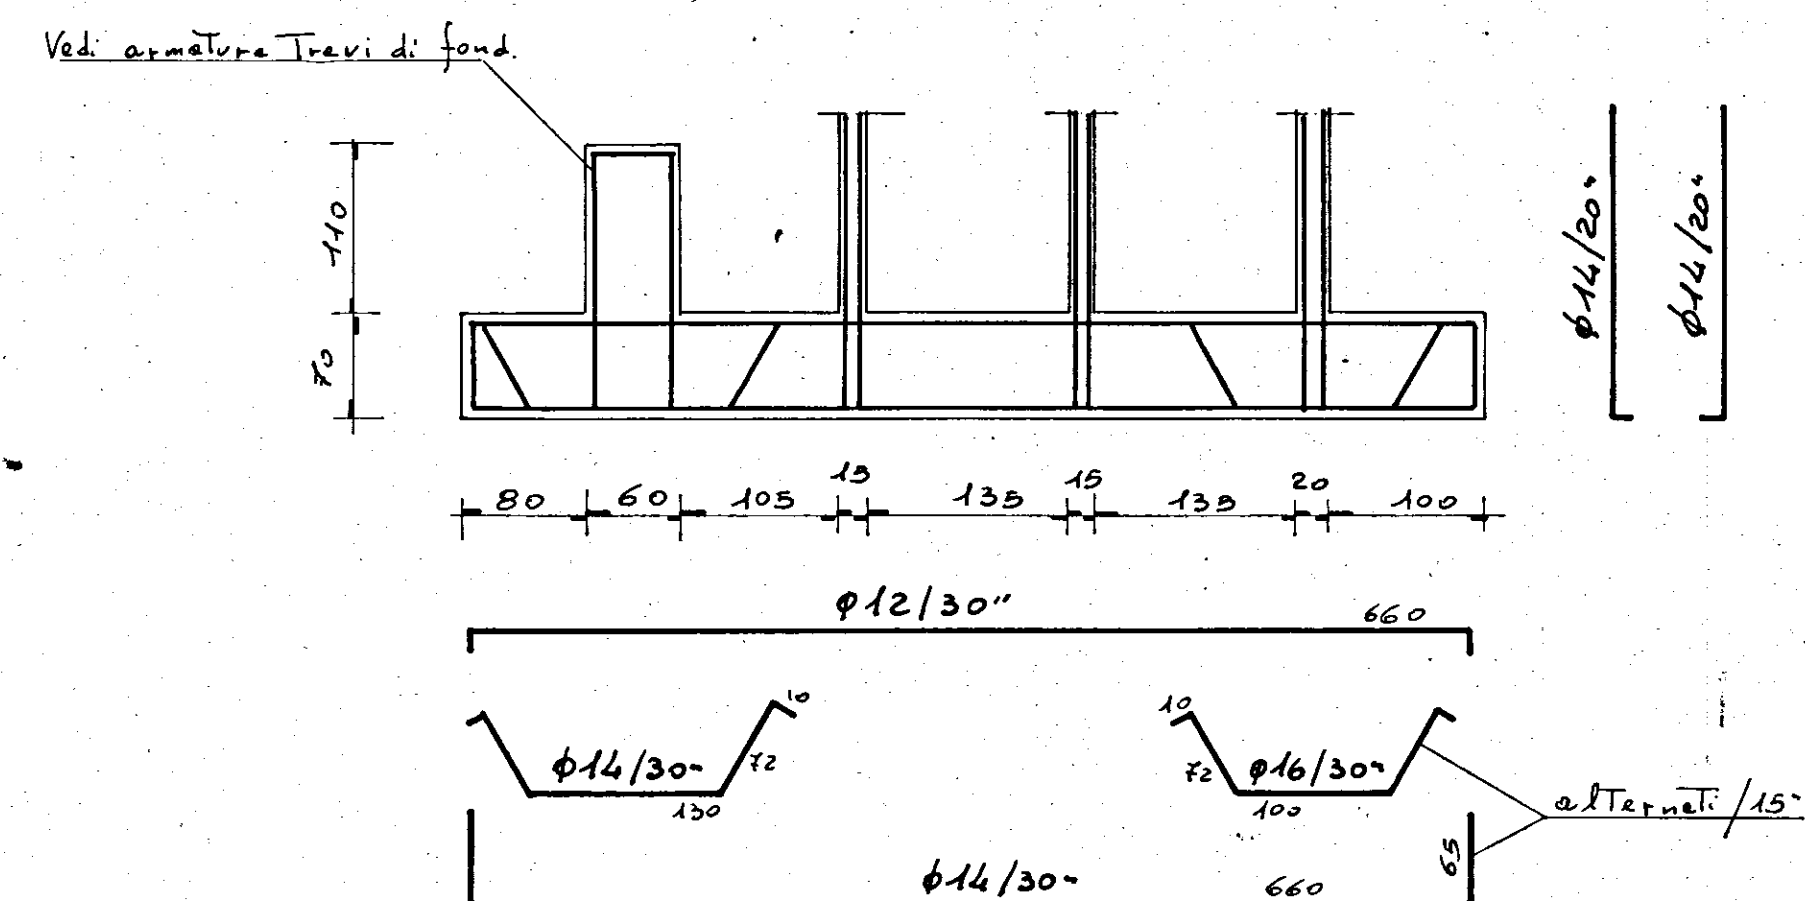

ARMATURA MURI ASCENSORE E MURI SCALA

per i primi 2 piani: φ14/20" - Rif. φ10/20"


per i rimanenti: φ12/20" - Rif. φ8/20"

IRRICIDIMENTI


φ12/50" orizzontali
φ12/50" verticali

φ12/50" orizzontali
φ12/50" verticali


SE2 V-V

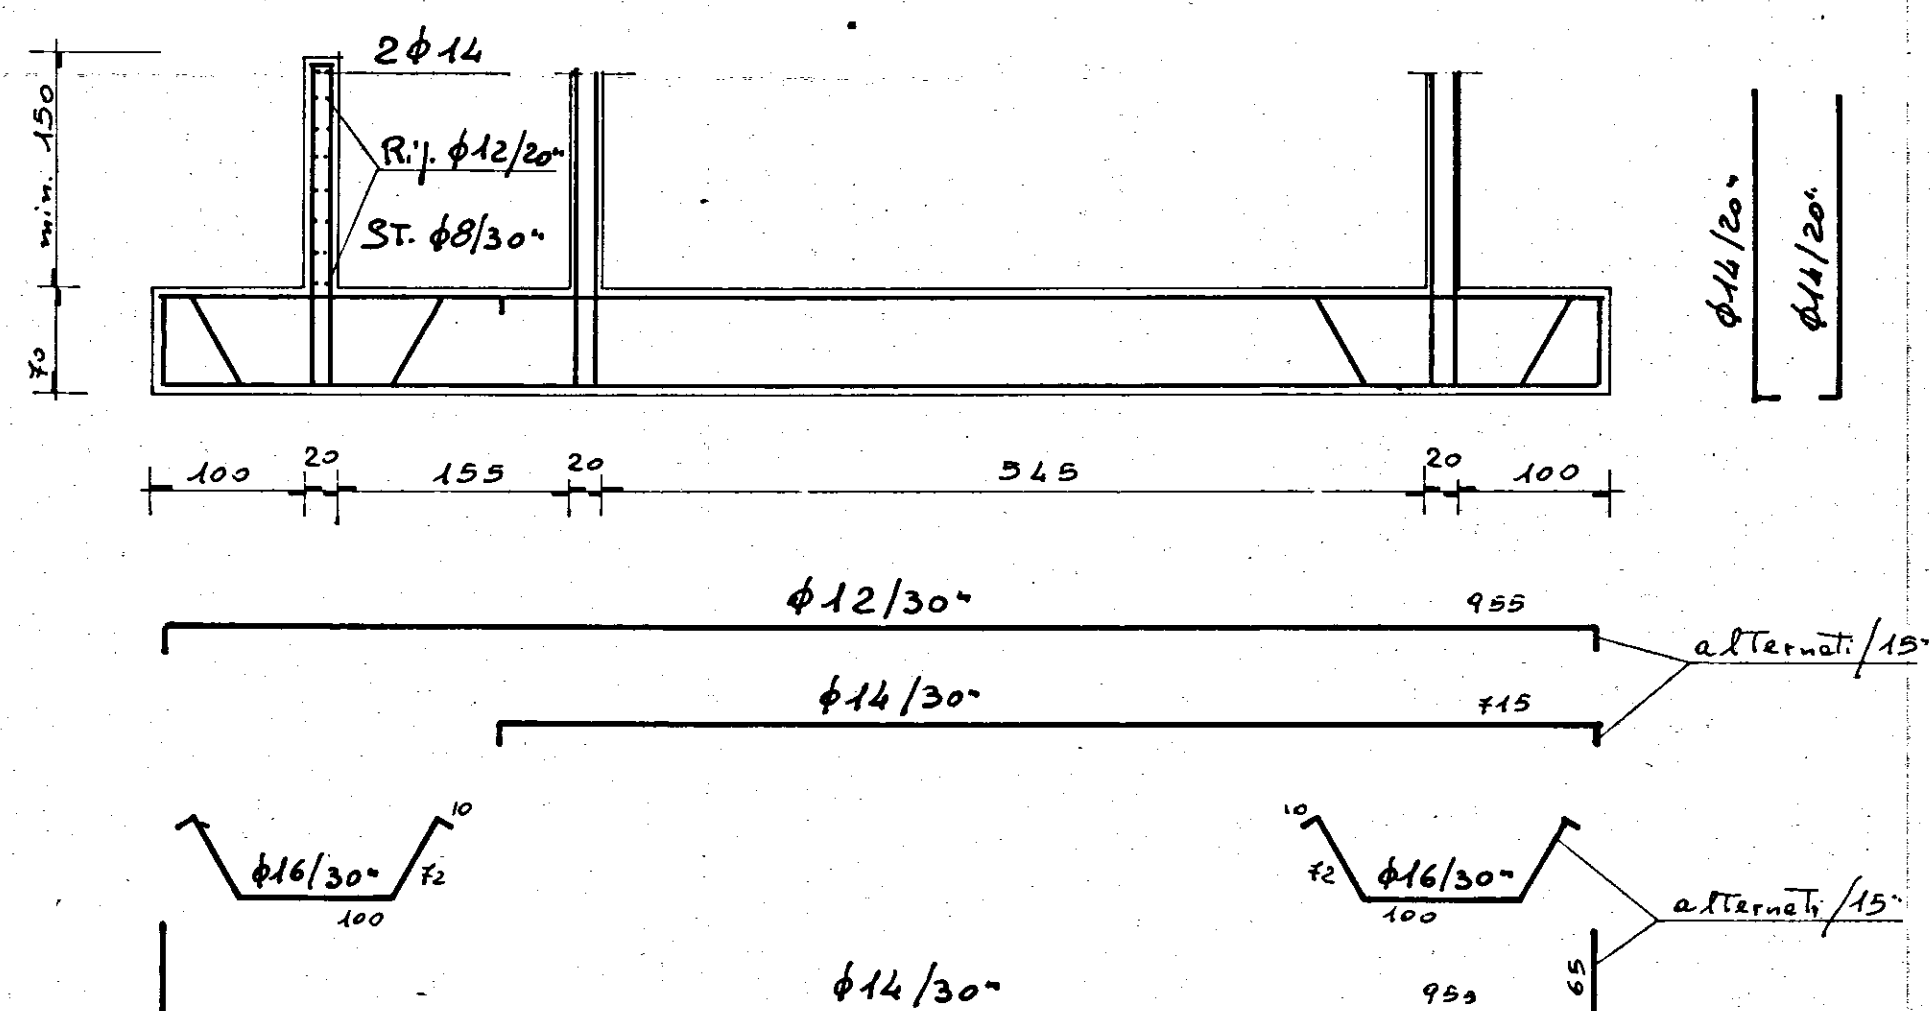

TRAVI DI COLLEGAMENTO

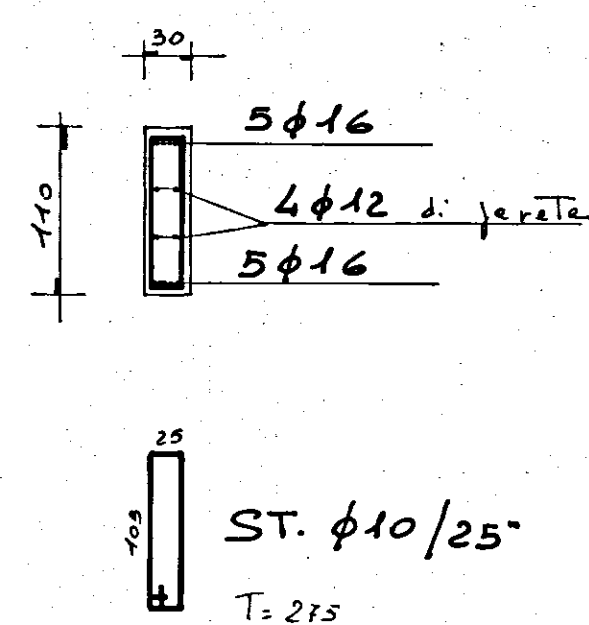

TRAVI DI CENTRO

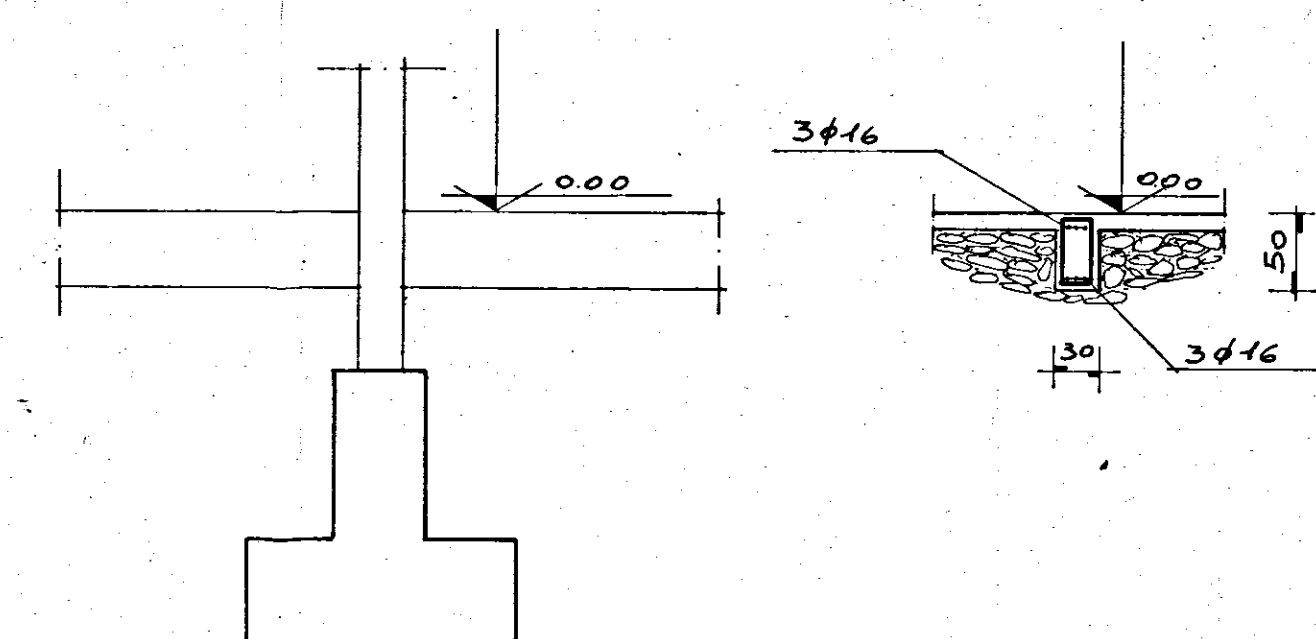

G STUDIO	PROGETTAZIONE - URBANISTICA - INTERNI - CALCOLO	
	CORSO SANIBALDI 53 - TEL. 84047-84048 - BRINDISI	
5	PROGETTO: EDIFICI RESIDENZIALI IN BRINDISI RIONE PERRINO - PIANO DI ZONA 167 COMPARTO "M" - LOTTO 3°	DATA: SETT. '80
OGGETTO:	CARPENTERIA ED ARMATURA PIASTRA DI FONDAZIONE	SCALA: 1:50
CONGLOMERATO CLASSE R PER FONDAZ. " 250 " PIASTRE " 300 " ELEVAZ. " 300 ACCIAIO Fe B 44	CEMENTO TIPO R	TAV. n° 14
C.A. ING. SALVATORE DONATIVI	D.L. ING. ANTONIO LONGO	