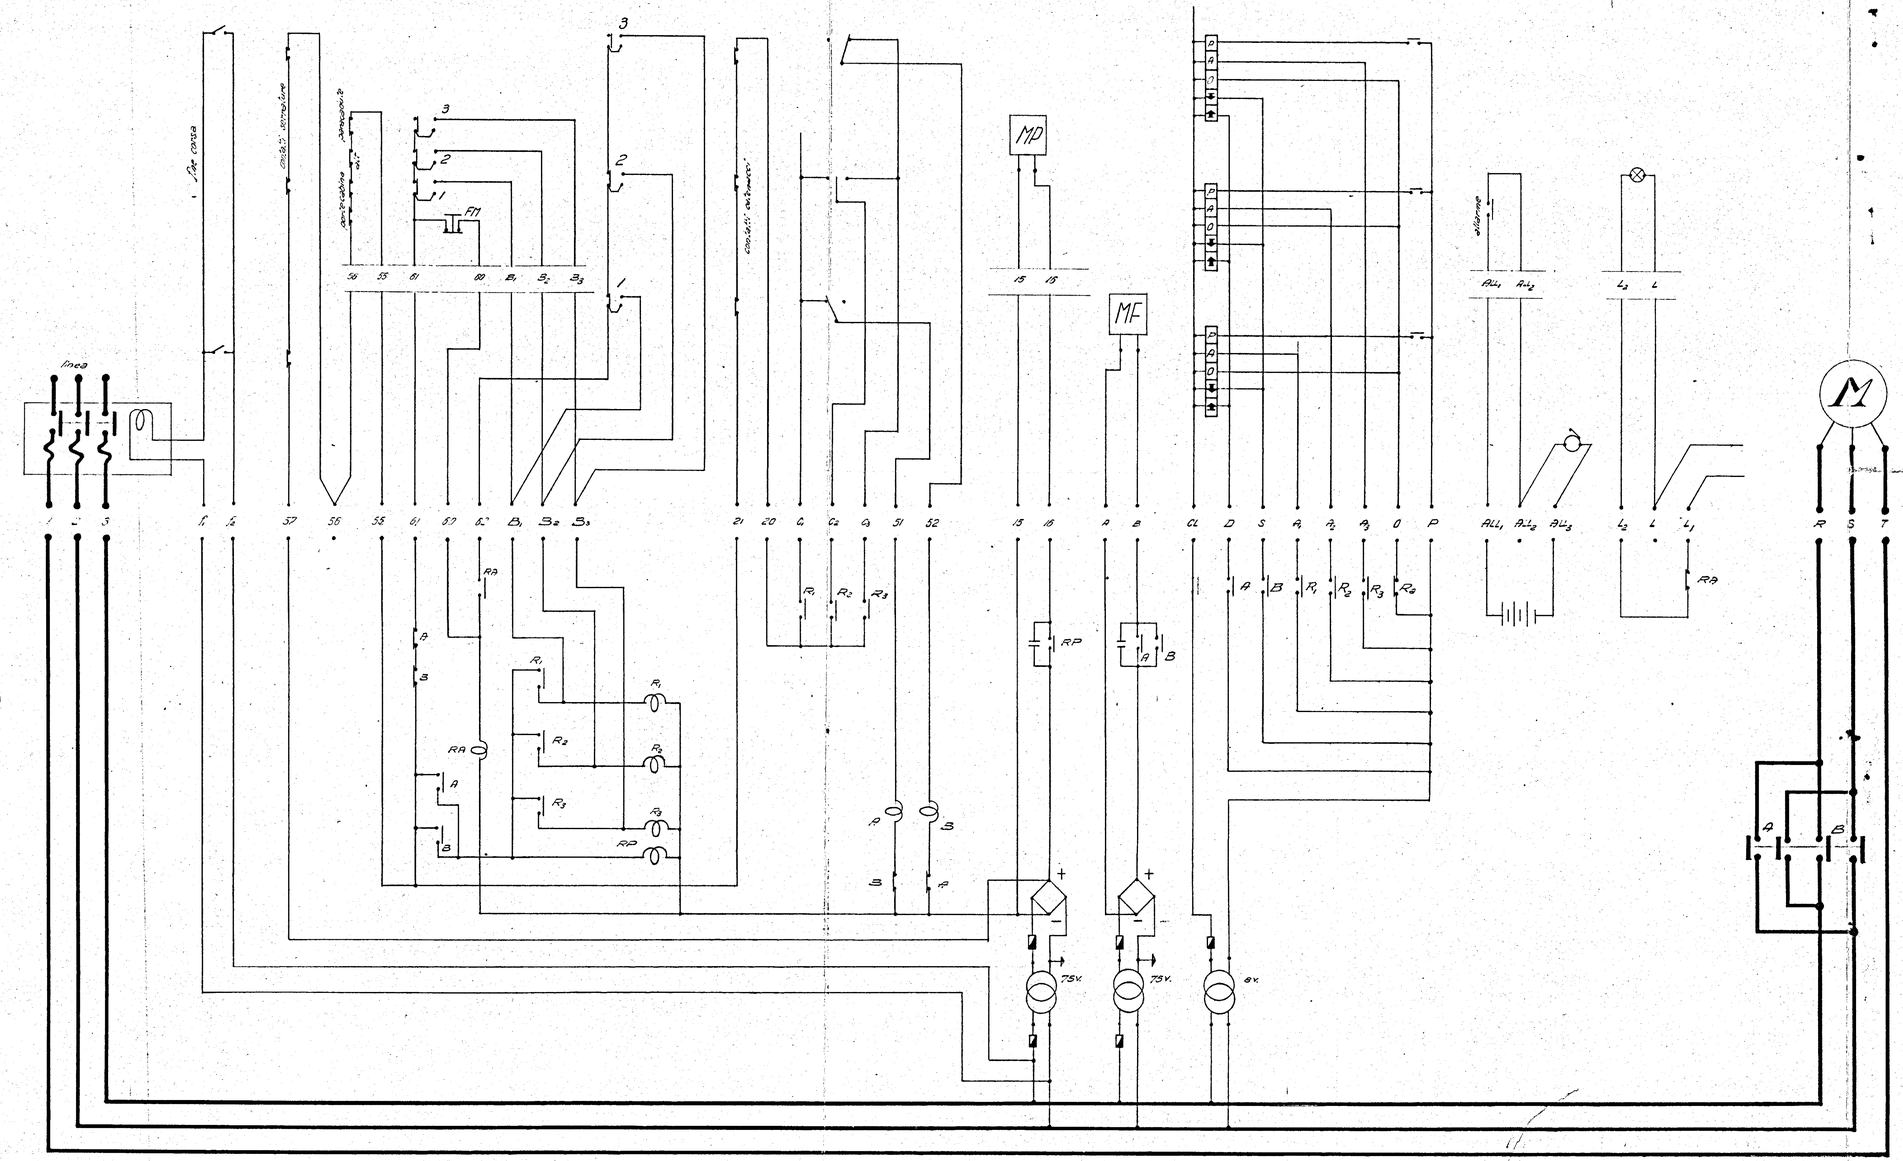

— VARIANTE —

cabina senza fonda mobile - relais ritardatore

61 60 62

R.R

28/10

13/10

Soc. AKRON ASCENSORI MILANO		
DISEGNATO	DENOMINAZIONE	DATA
	Schema elettrico circuito di manovra impianto ad una velocità	13/10/59
MODIFICHE	ANNOTAZIONI	DISEGNO N°
1	sostituisce il disegno N° del 31-8-54	198