

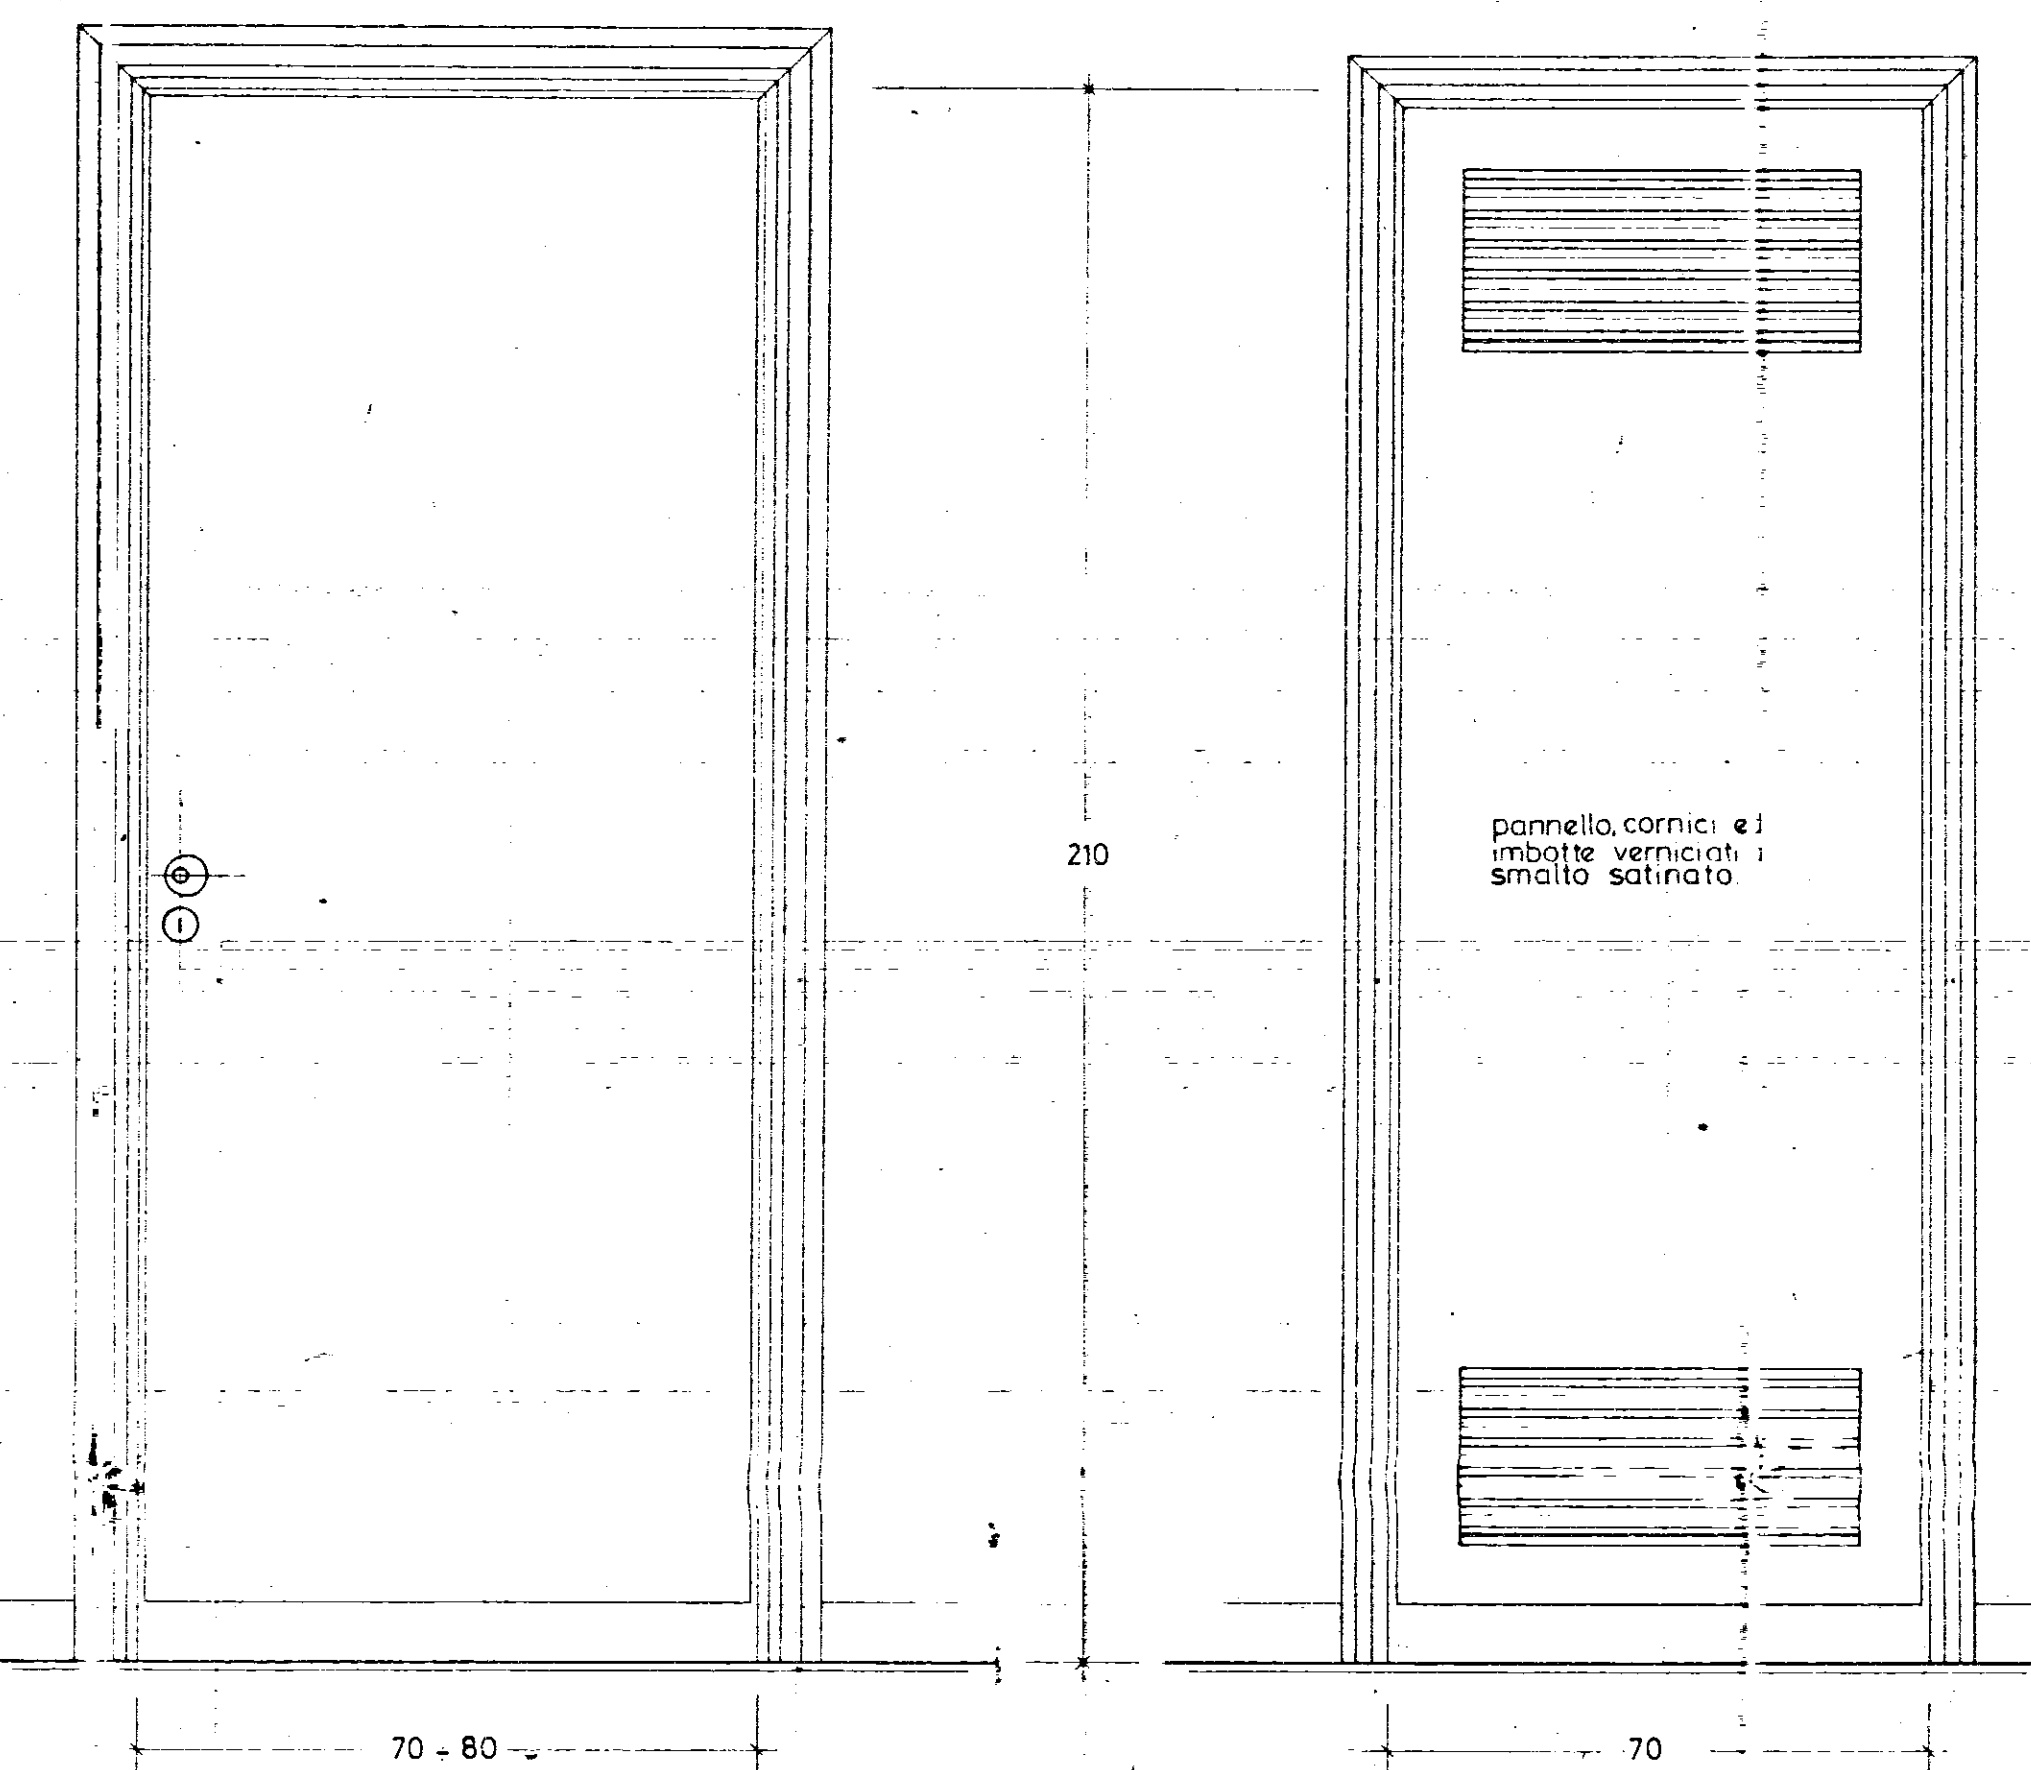
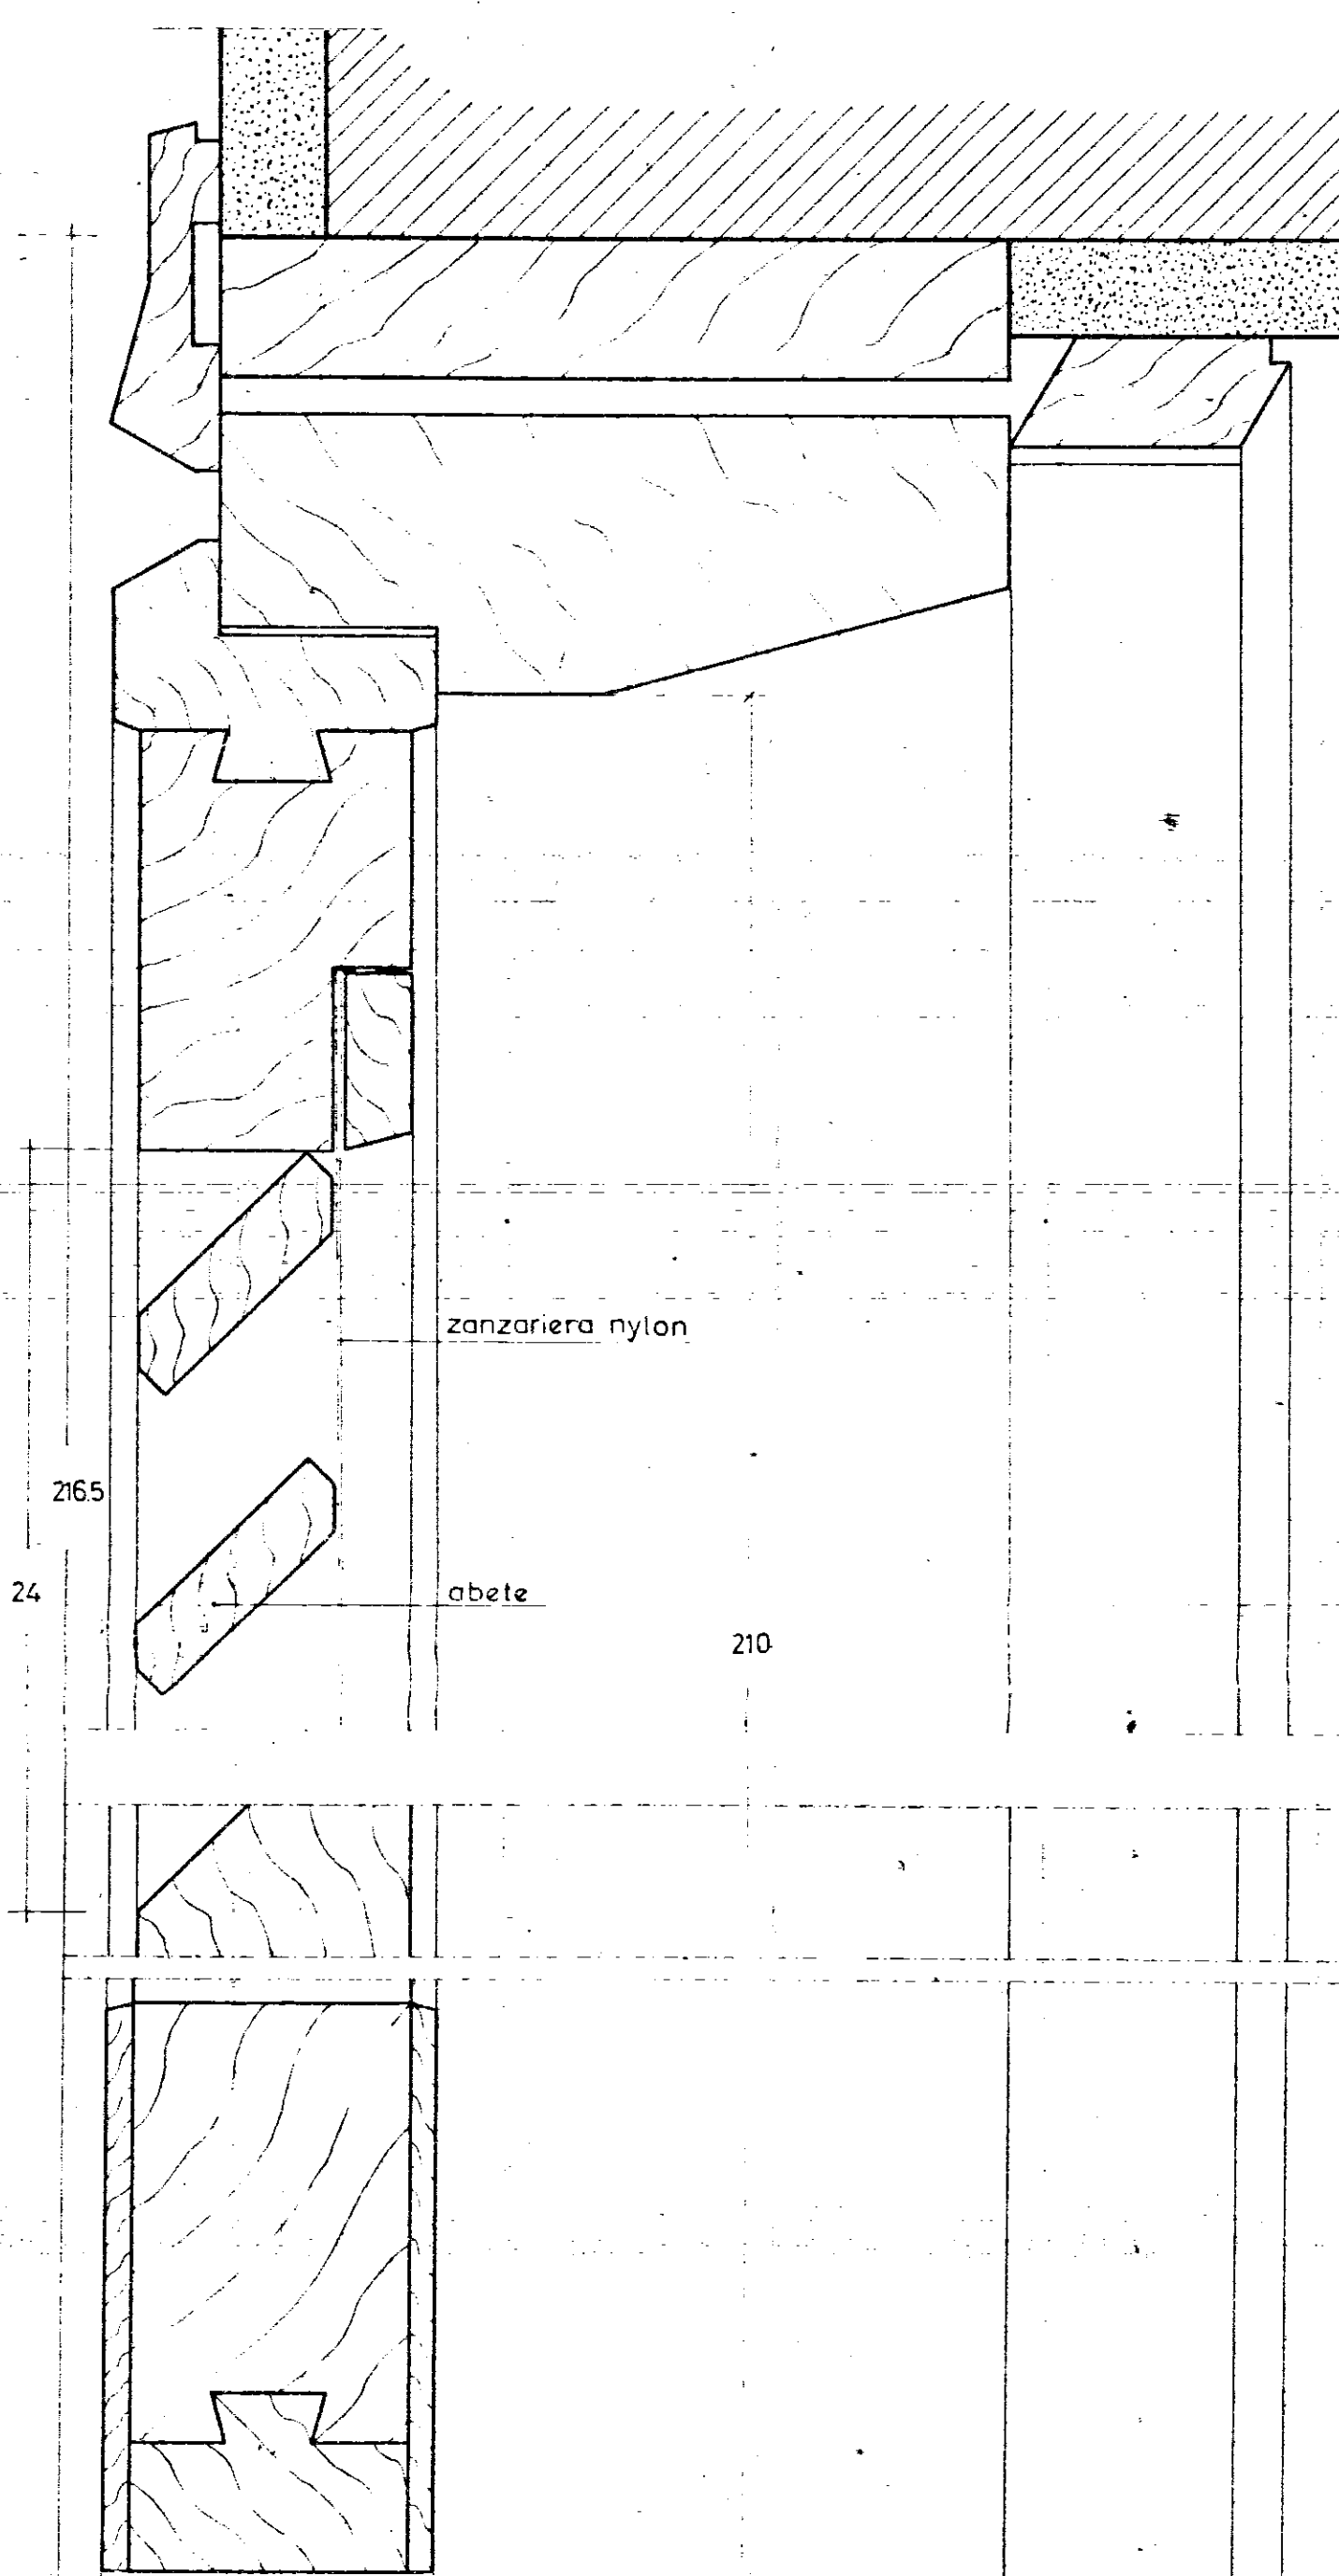
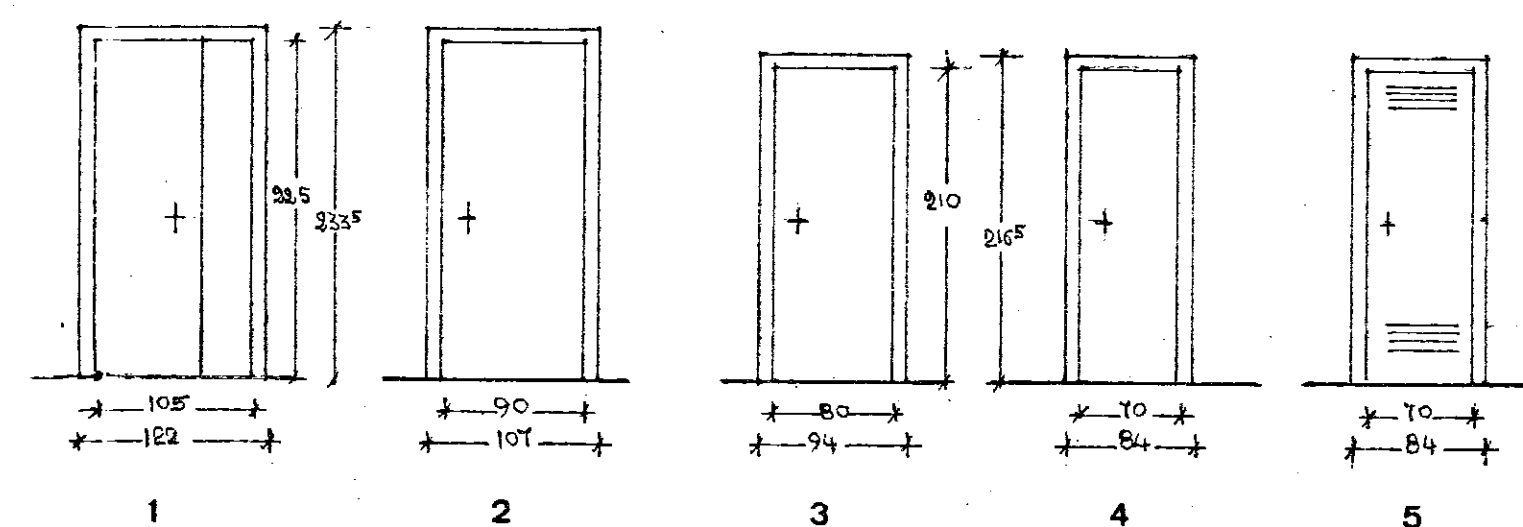
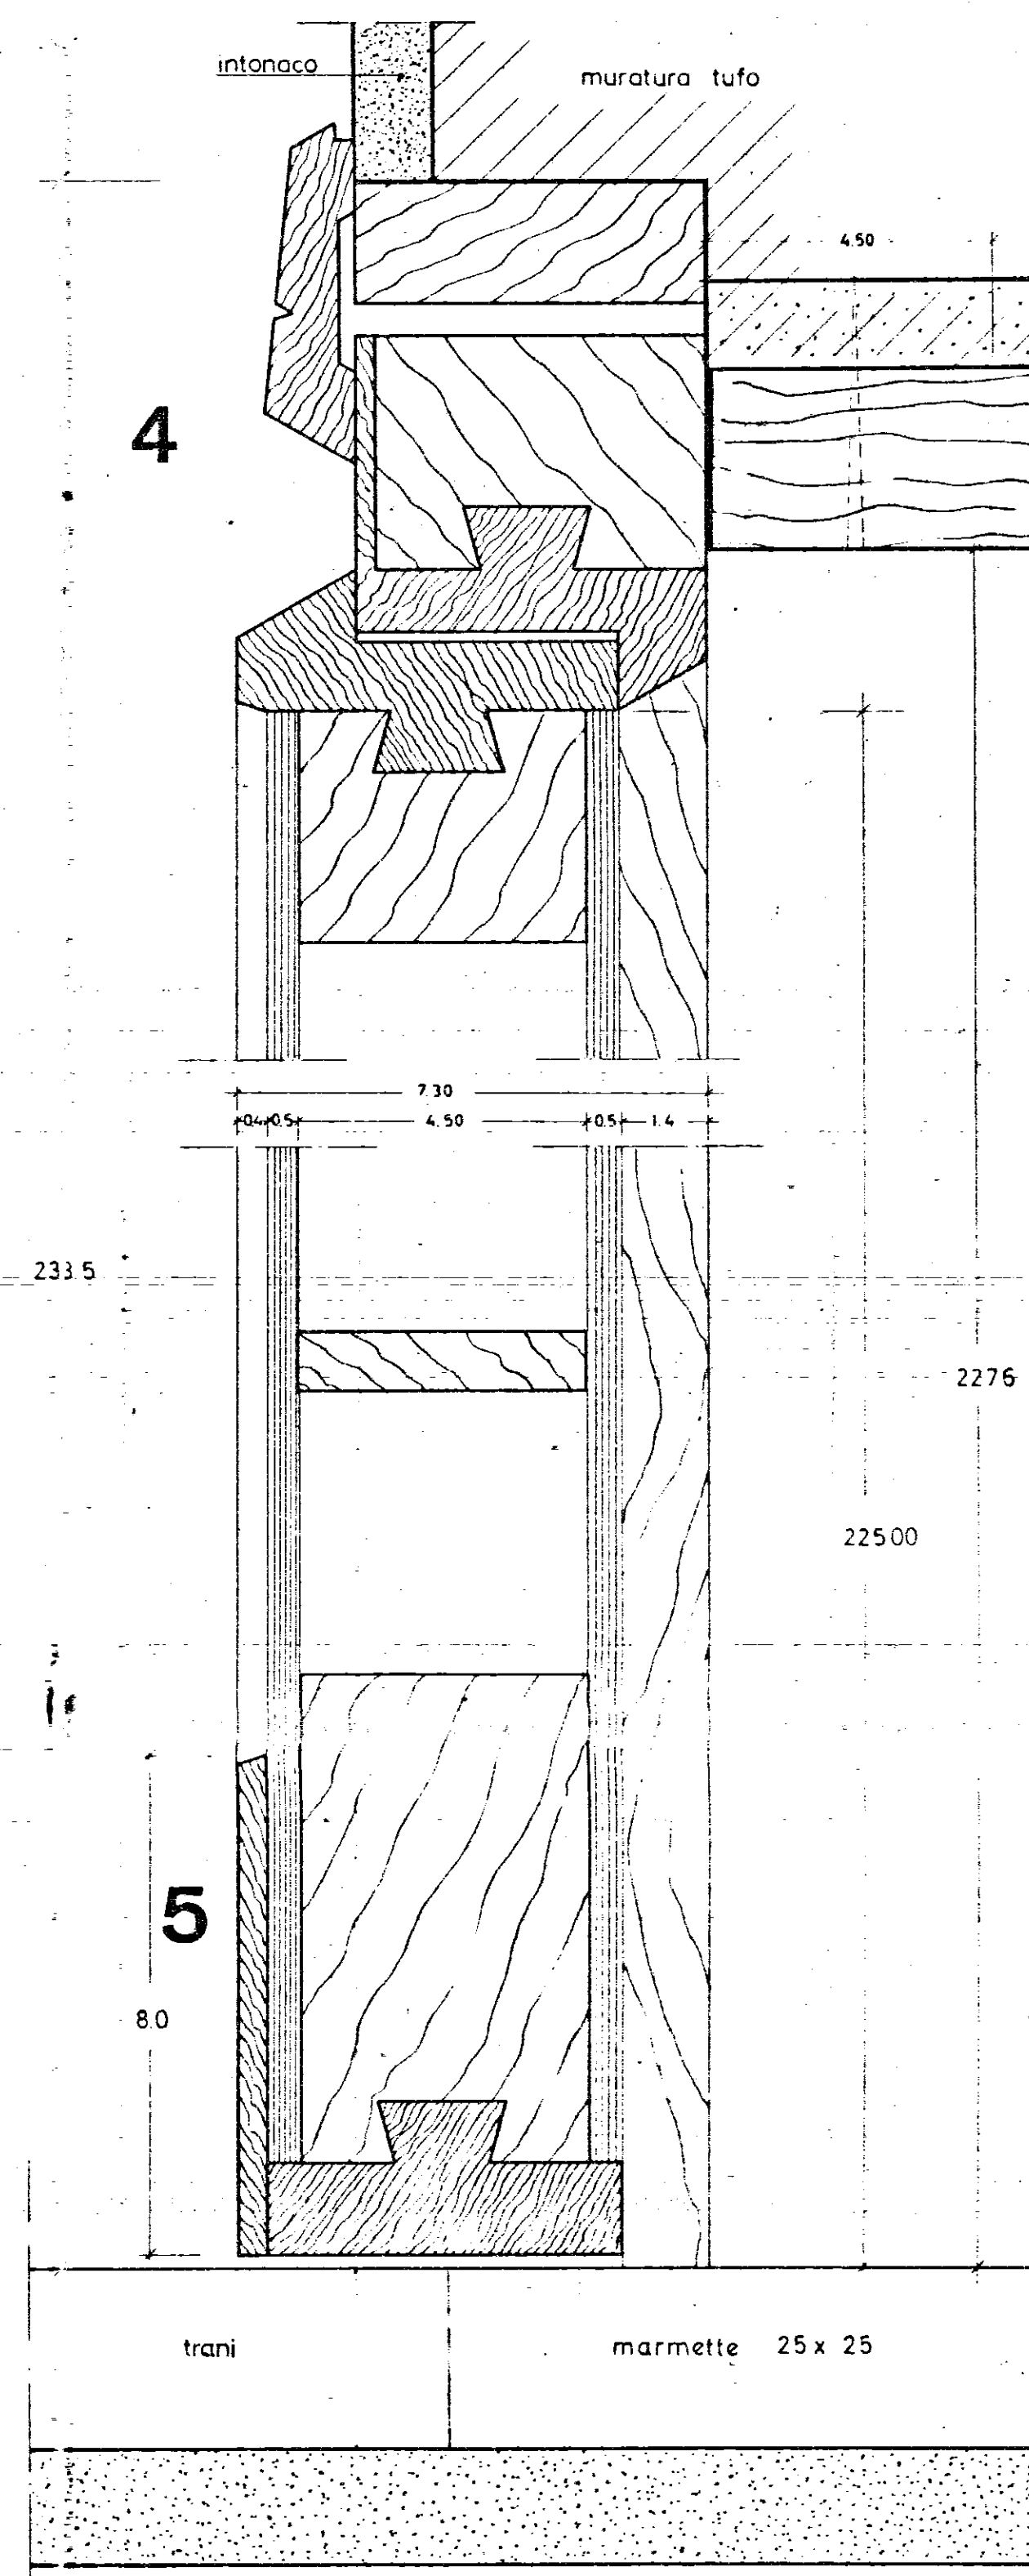
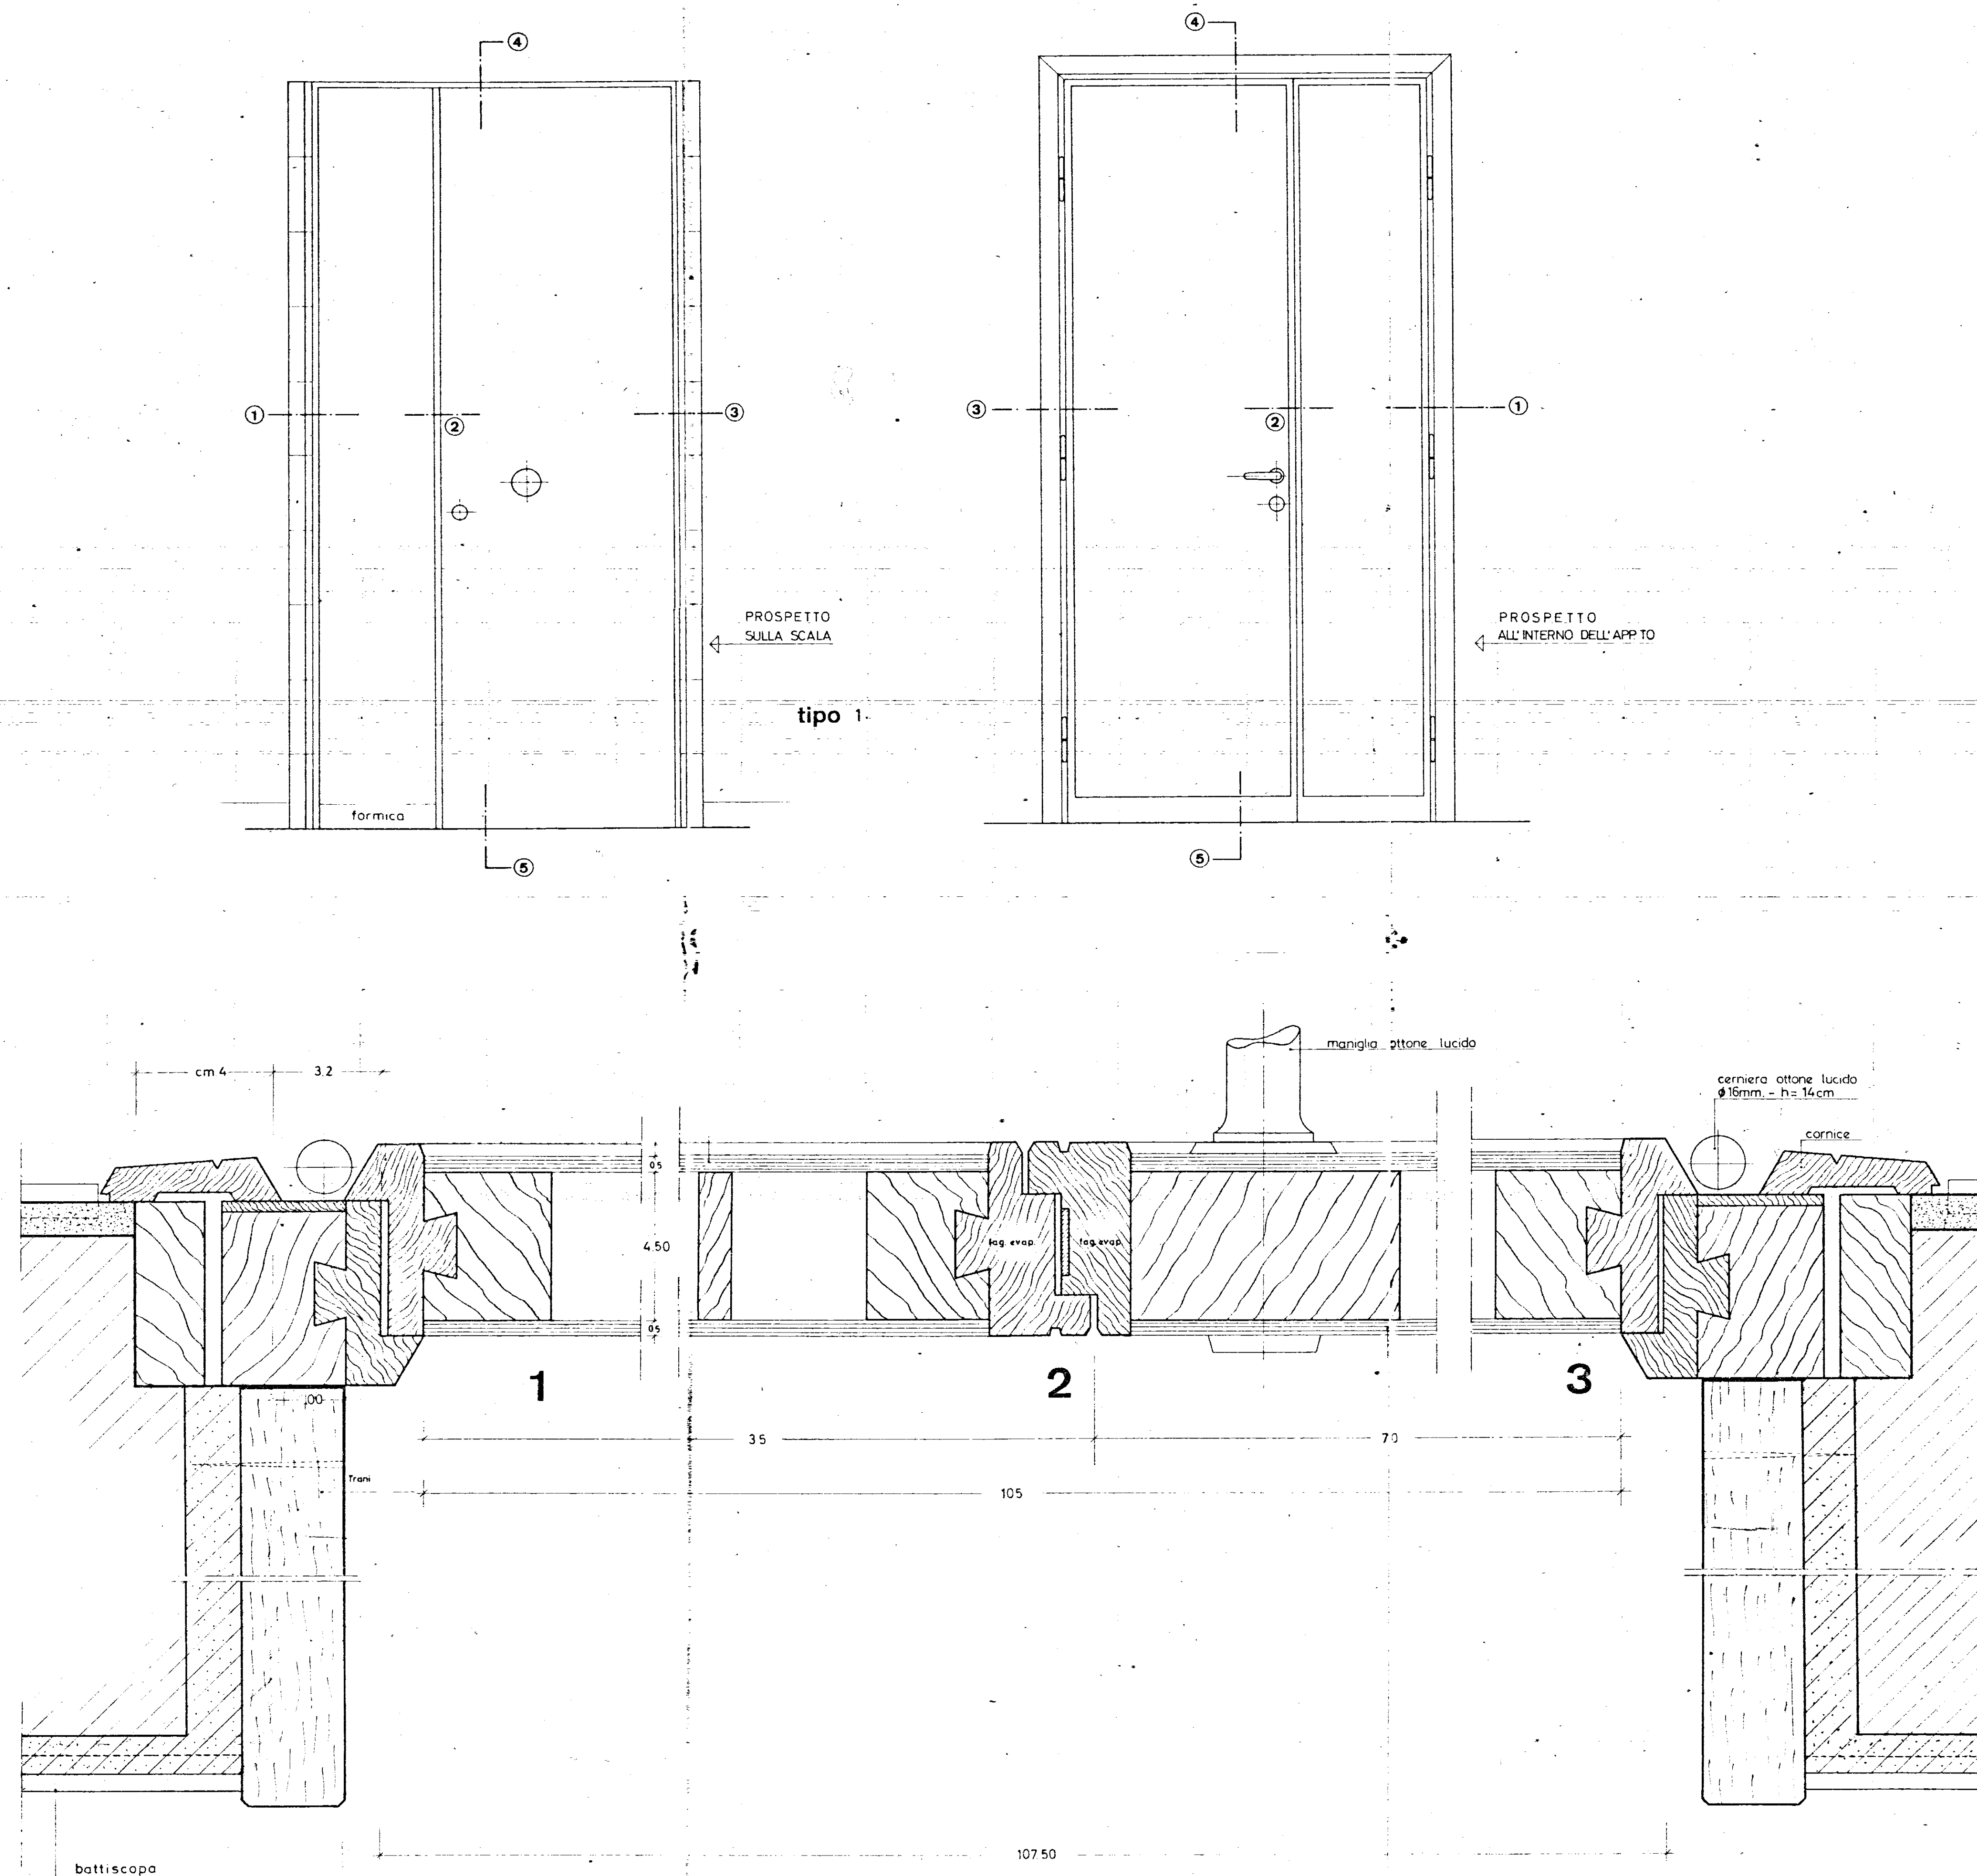


TIPOLOGIA INFISSI INTERNI

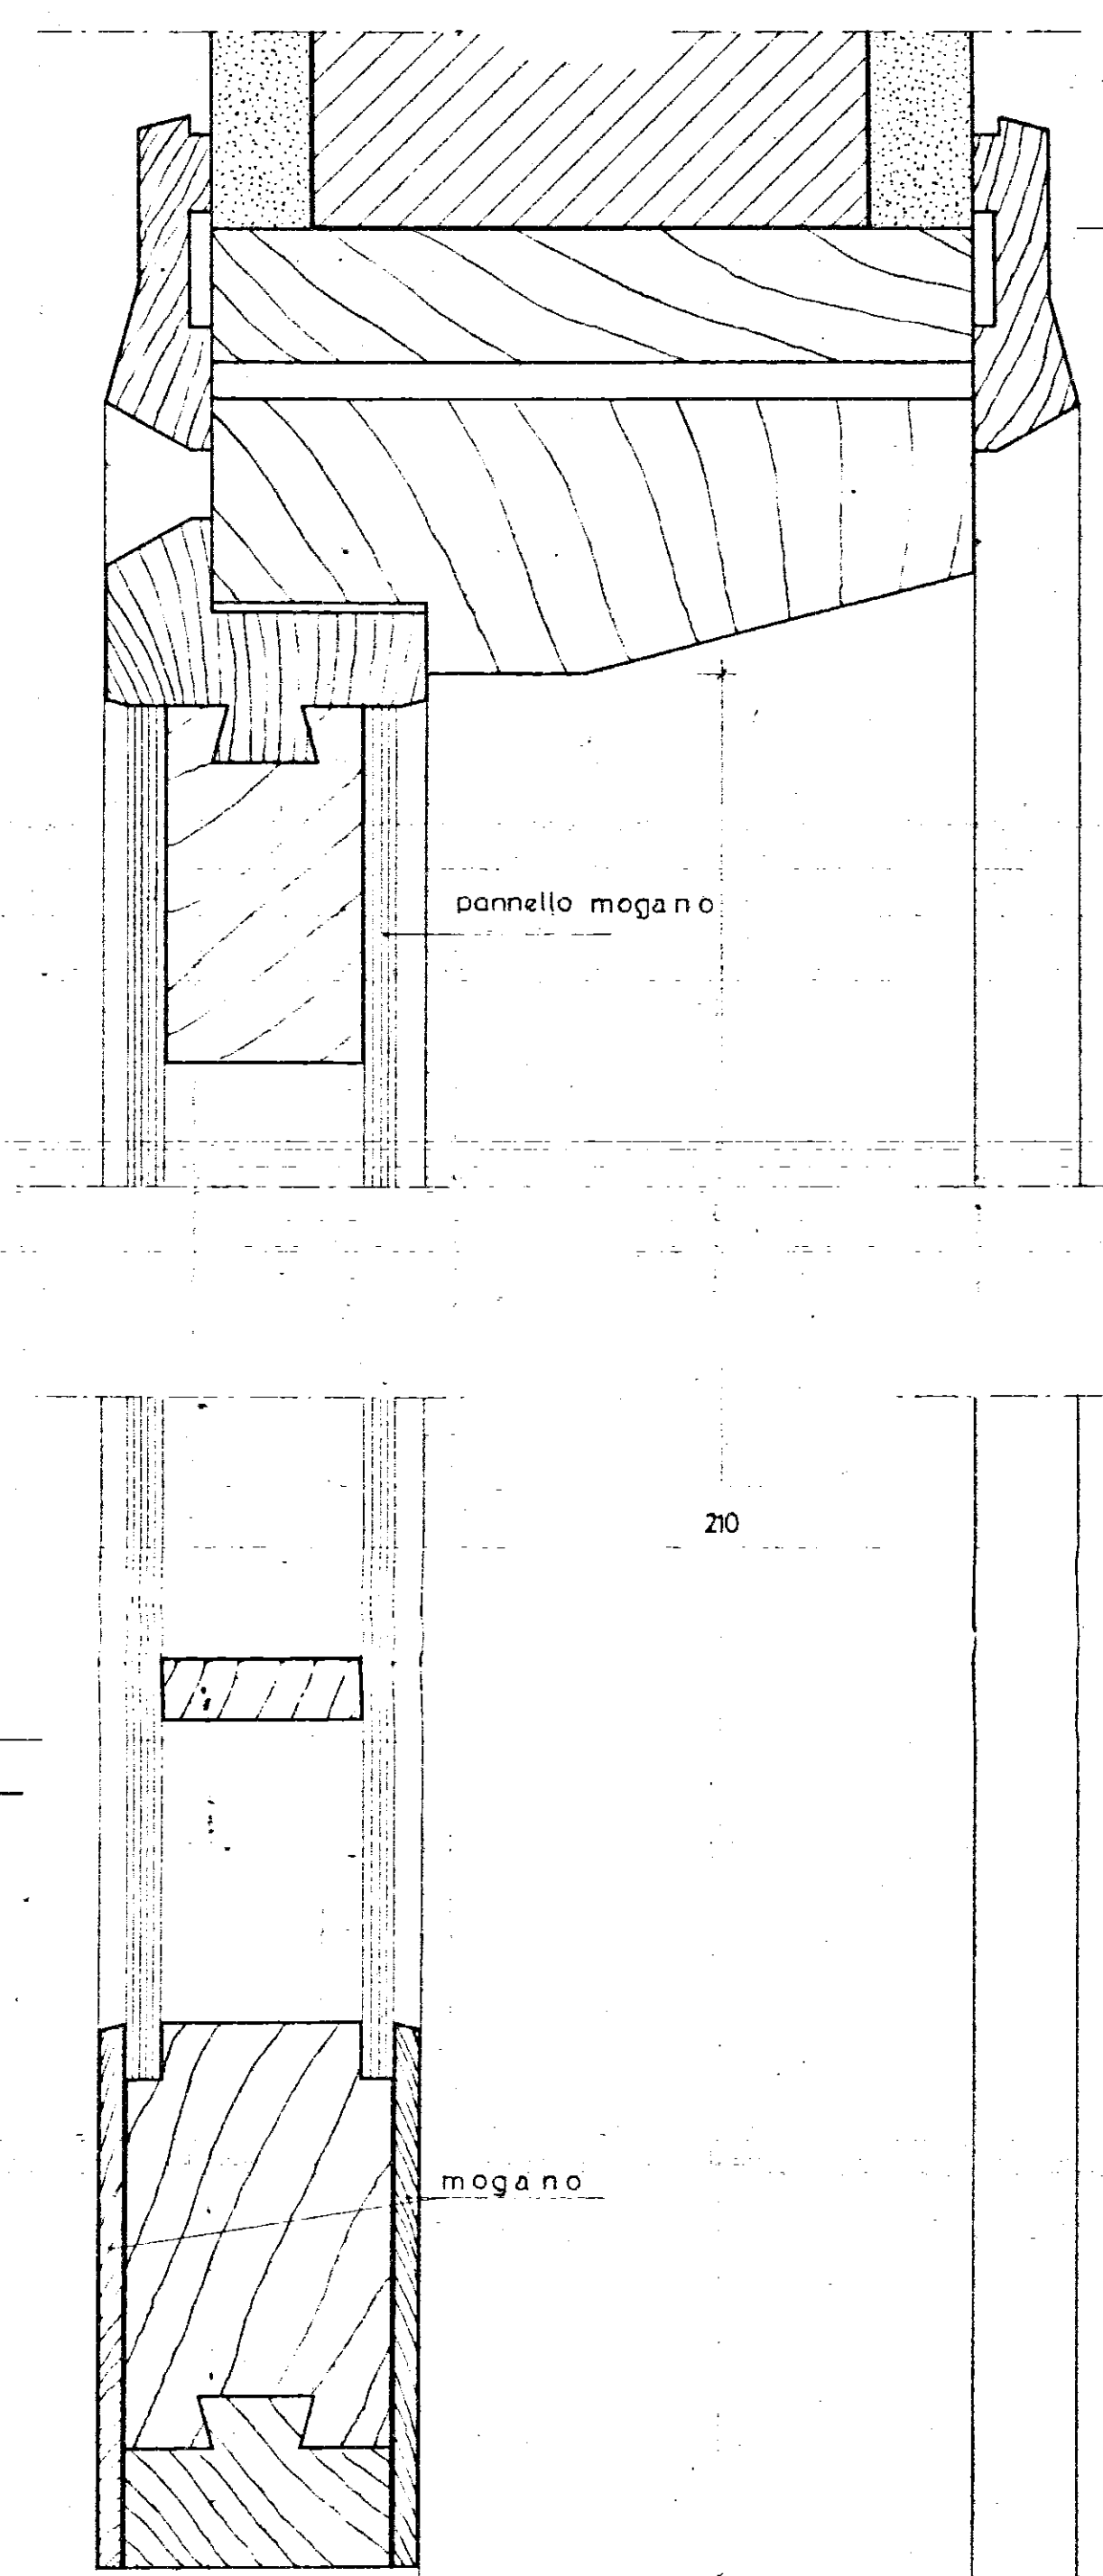

tipo 3-4

tipo 5

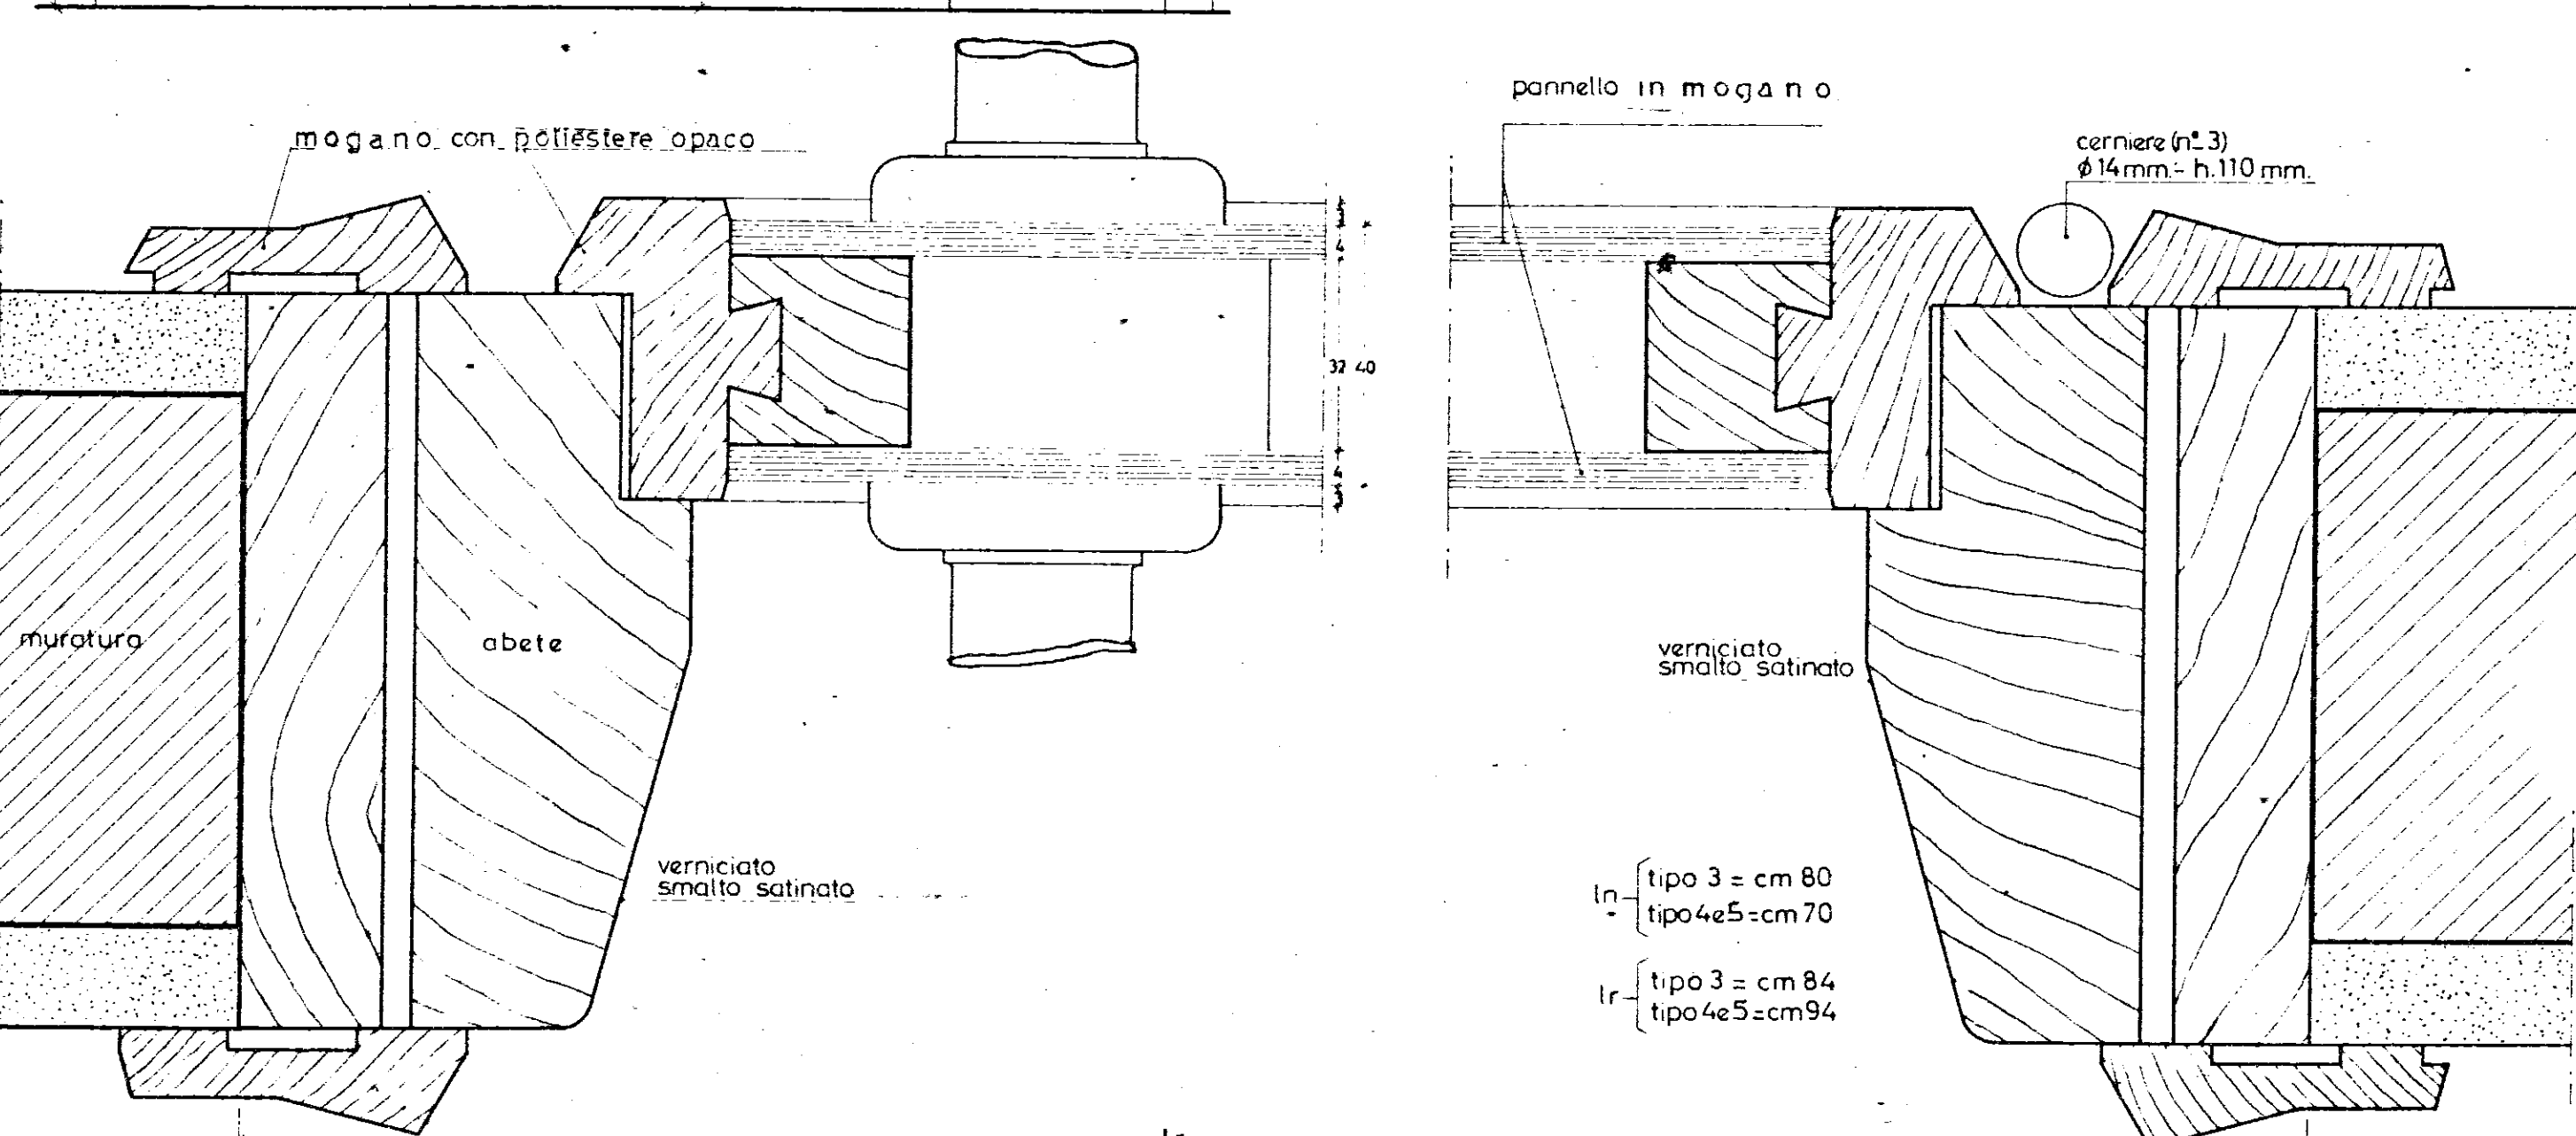

GESTIONE CASE LAVORATORI (legge N. 2.963 N. 60)		Intervento N° 194	stazione appaltante: I. A. C. P.
QUARTIERE «S. ELIA» BRINDISI Edilizia Sovvenzionata		data: 17/12/67	aggiornamento: 26
LOTTE: 5 (foto ed. 20-30)-E-L PARTICOLARI INFISSI INTERNI rapp. 1:10-1:1		approvato: [firma]	controllo: [firma]
Dir. ING. ITALO PERRETTI	EDILIZIA	[firma]	[firma]
Dir. ING. FORTUNATO PIGNATELLI	EDILIZIA - coordinatore	[firma]	[firma]
Dir. ING. CORRADO TRAVAGLINI	EDILIZIA	[firma]	[firma]
Dir. ING. FRANCESCO D'ALONZO	SISTEMI	[firma]	[firma]
Dir. ING. N. VIVARELLI SCARASCIA	IMPIANTI	[firma]	[firma]
Dir. ING. LEONARDO POTI	PROGETTAZIONE	[firma]	[firma]
I. A. C. P.	DIREZIONE LAVORI		