


BRINDISI - C.E.P. - LOTTO 6/A

FABBRICATO 2

Pianta Piano Primo

Dis. n° 15

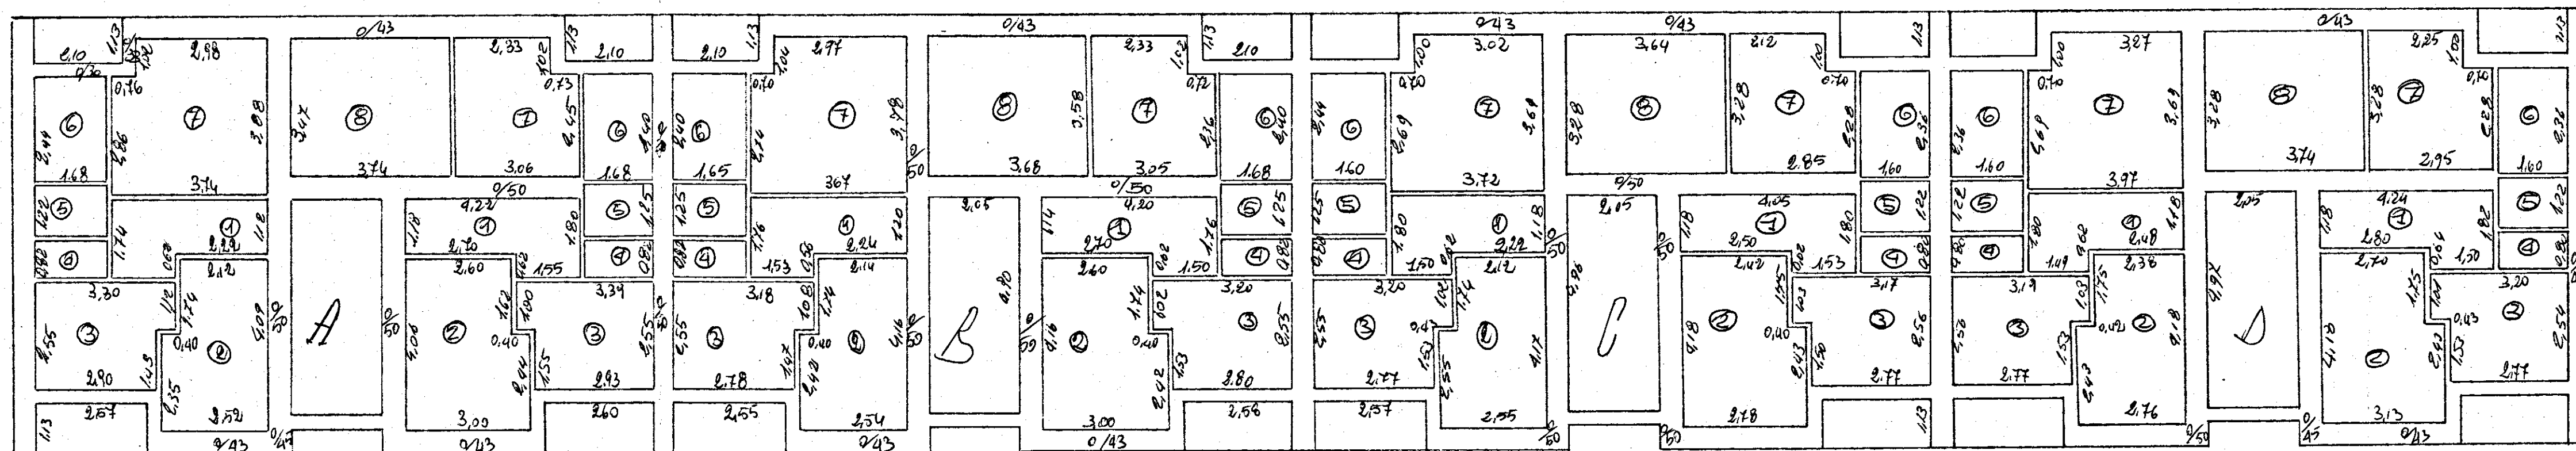

L'IMPRESA

L. DIRET. DEI LAVORI