


ISTITUTO AUTONOMO CASE POPOLARI BRINDISI

CASE PER SENZA TETTO IN BRINDISI PAL. I


UBICAZIONE

SCALA 1:1000

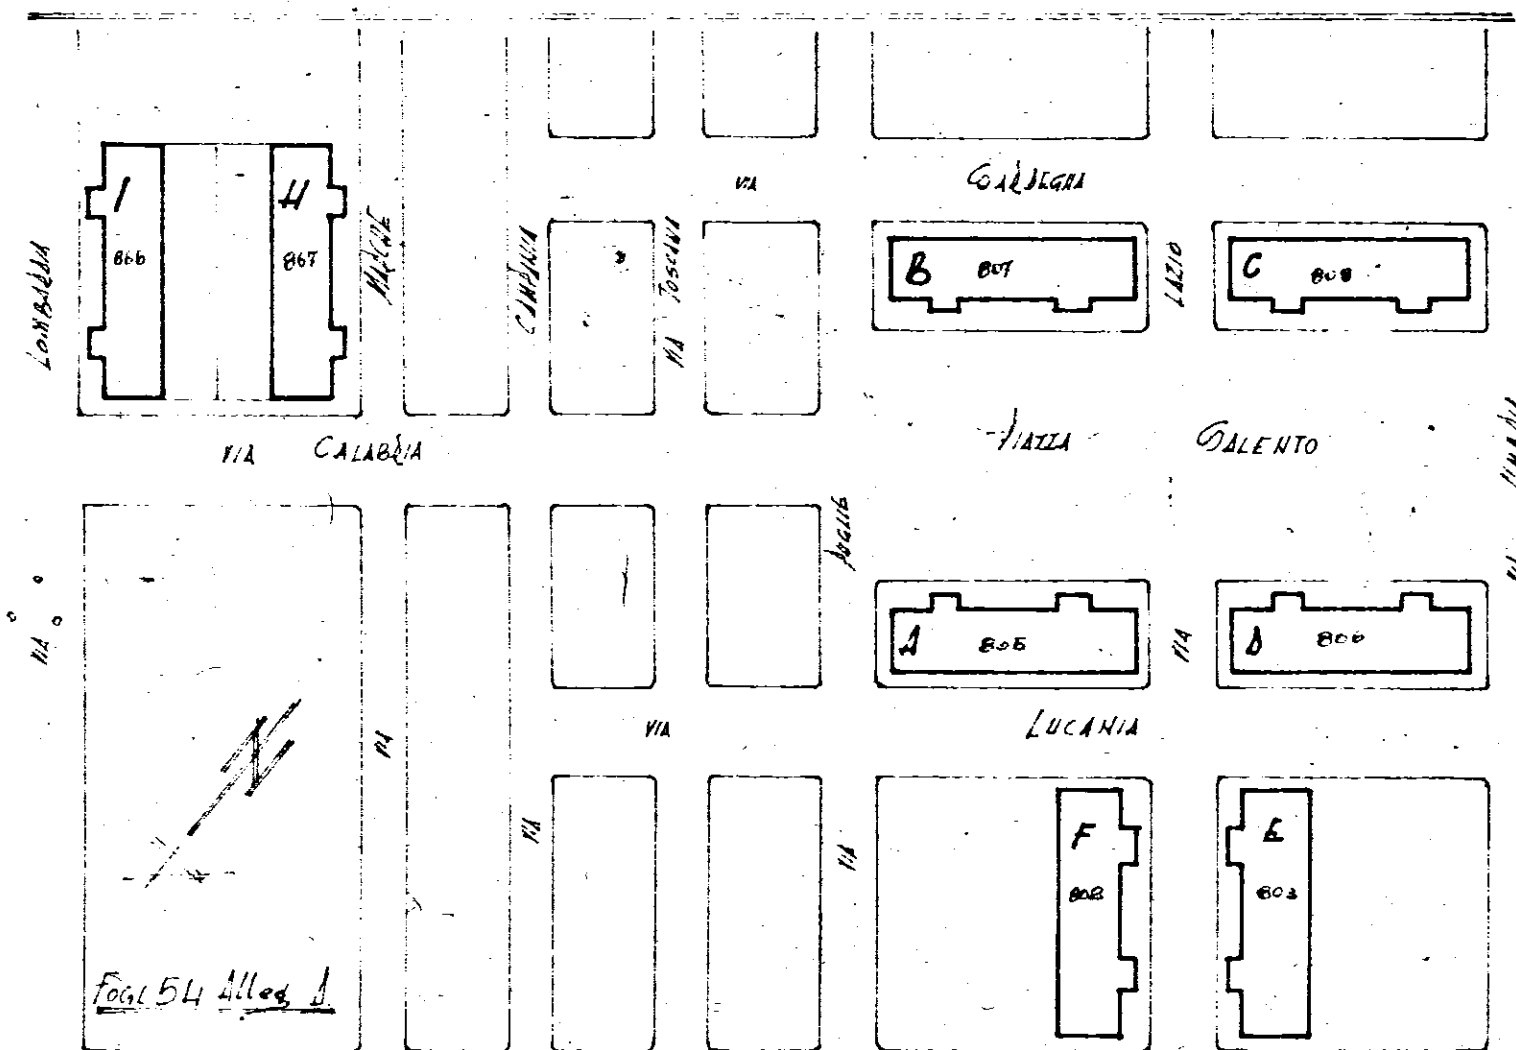

PIANO RIALZATO

PAL. I
CASE PER I SENZA TETTO
BRINDISI

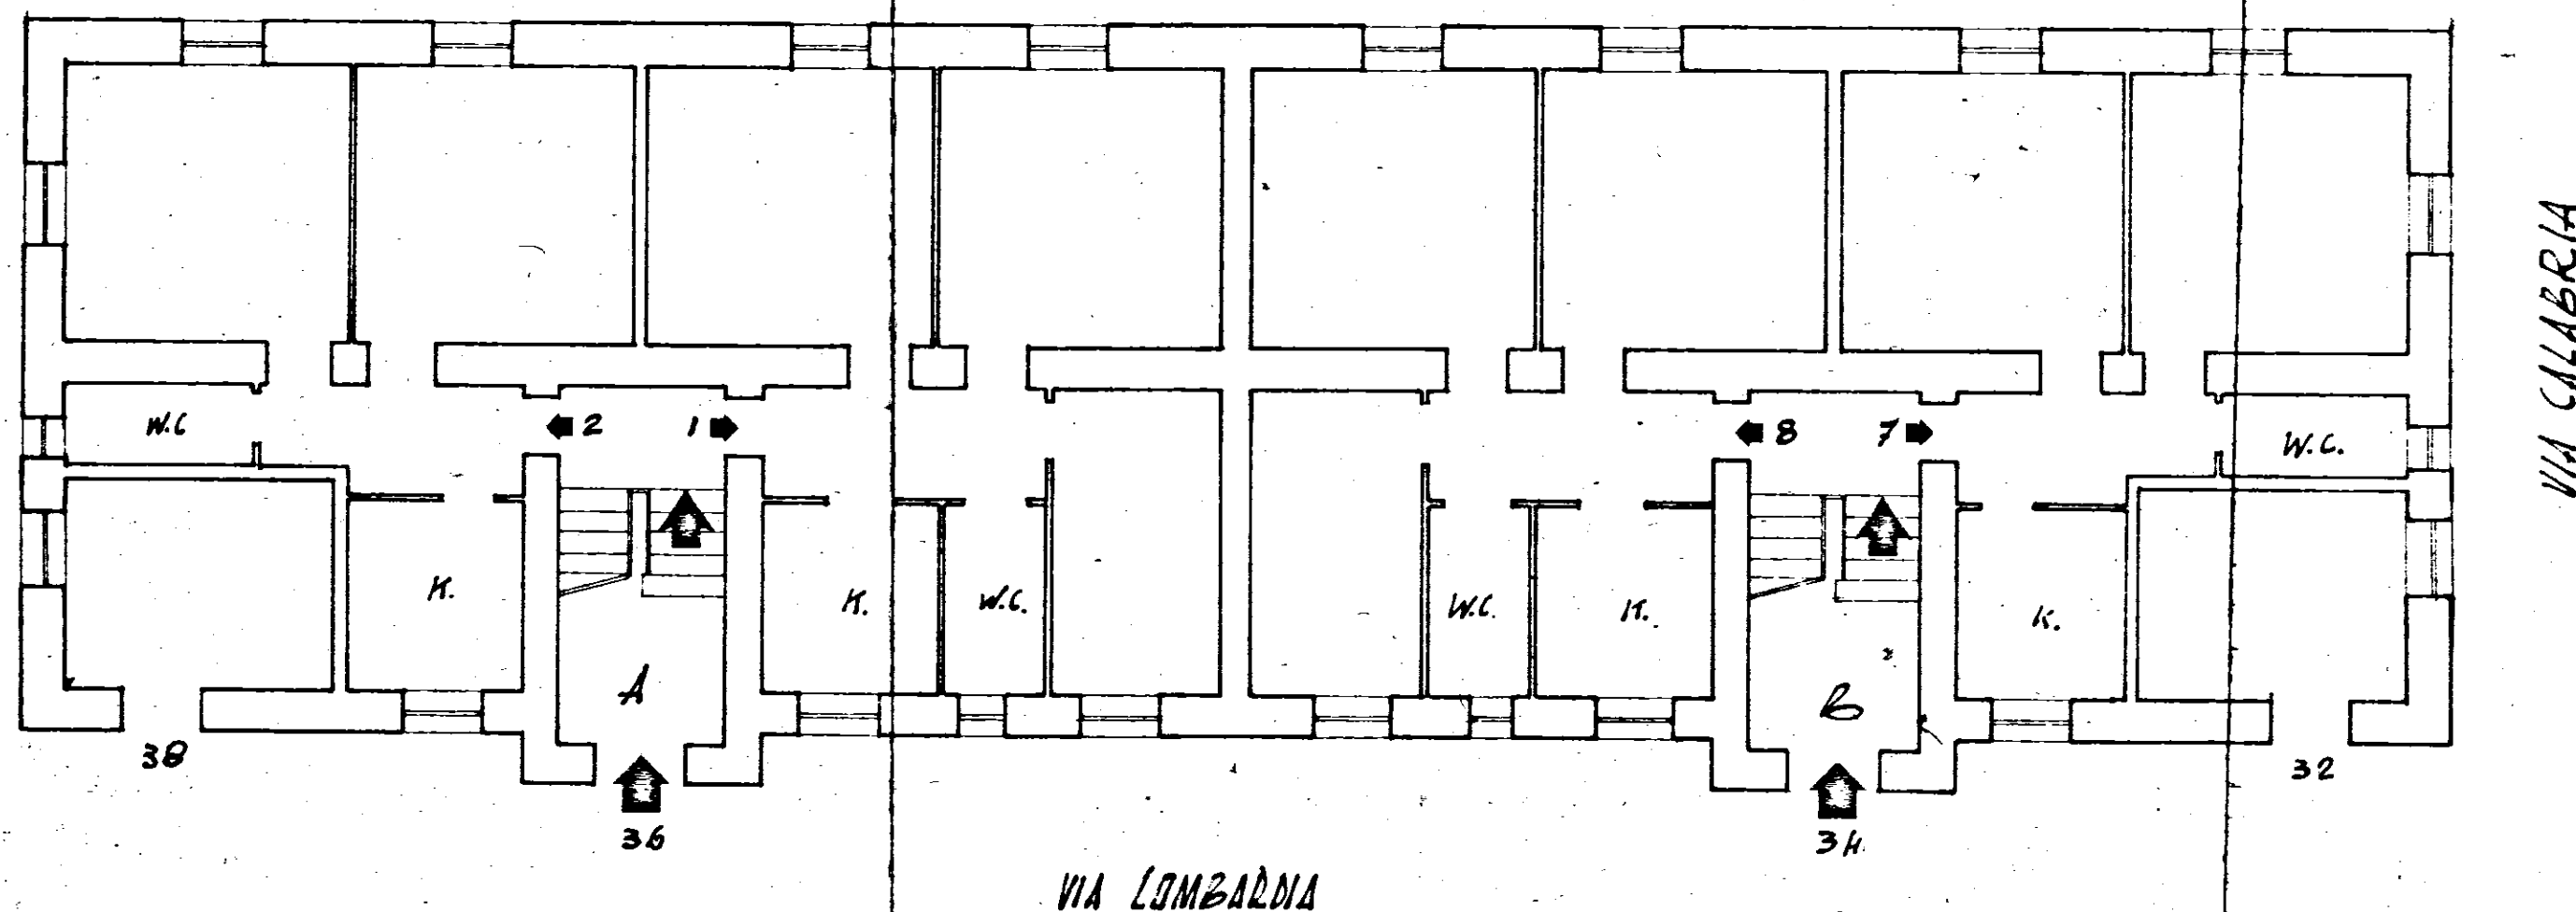

Allegato
Appartamento alla scala int.
VIA LOMBARDA

SCALA 1:100