GESTIONE CASE LAVORATORI (legge 14-2-1963)	Intervento N° 1312	stazione appaltante I. A. C. P.
QUARTIERE S.ELIA BRINDISI		Data / Mese / Anno / Aggiorn. / Foglio 18
lotto A1 FABBRICATO C (1ª parte)	IDRICO S. - PIANTA P. TERRA	Scala

COLLAUDI	Ing. G. Bergamo	STRUTTURE C.C.	Ing. F. Pino
COLLAUDI	Ingegneria	IMPIANTI	Ing. P. Spagnoli
COLLAUDI	Ing. G. Lanzara	PROGRAMMAZ.	Ing. A. Martelli
COLLAUDI	Ing. L. Ferrari	PROGRAMMAZ.	Ing. L. Nitti
COLLAUDI	Ing. L. Pelli	PROGRAMMAZ.	Ing. E. Romanazzi
COLLAUDI	Arch. P. Pagnotta	COORDINATORE	Ing. A. Marzolla
COLLAUDI	Arch. G. Pulvirenti	DIREZIONE LL.	I. A. C. P.
STRUTTURE C.C.	Ing. F. D'Alessandro		

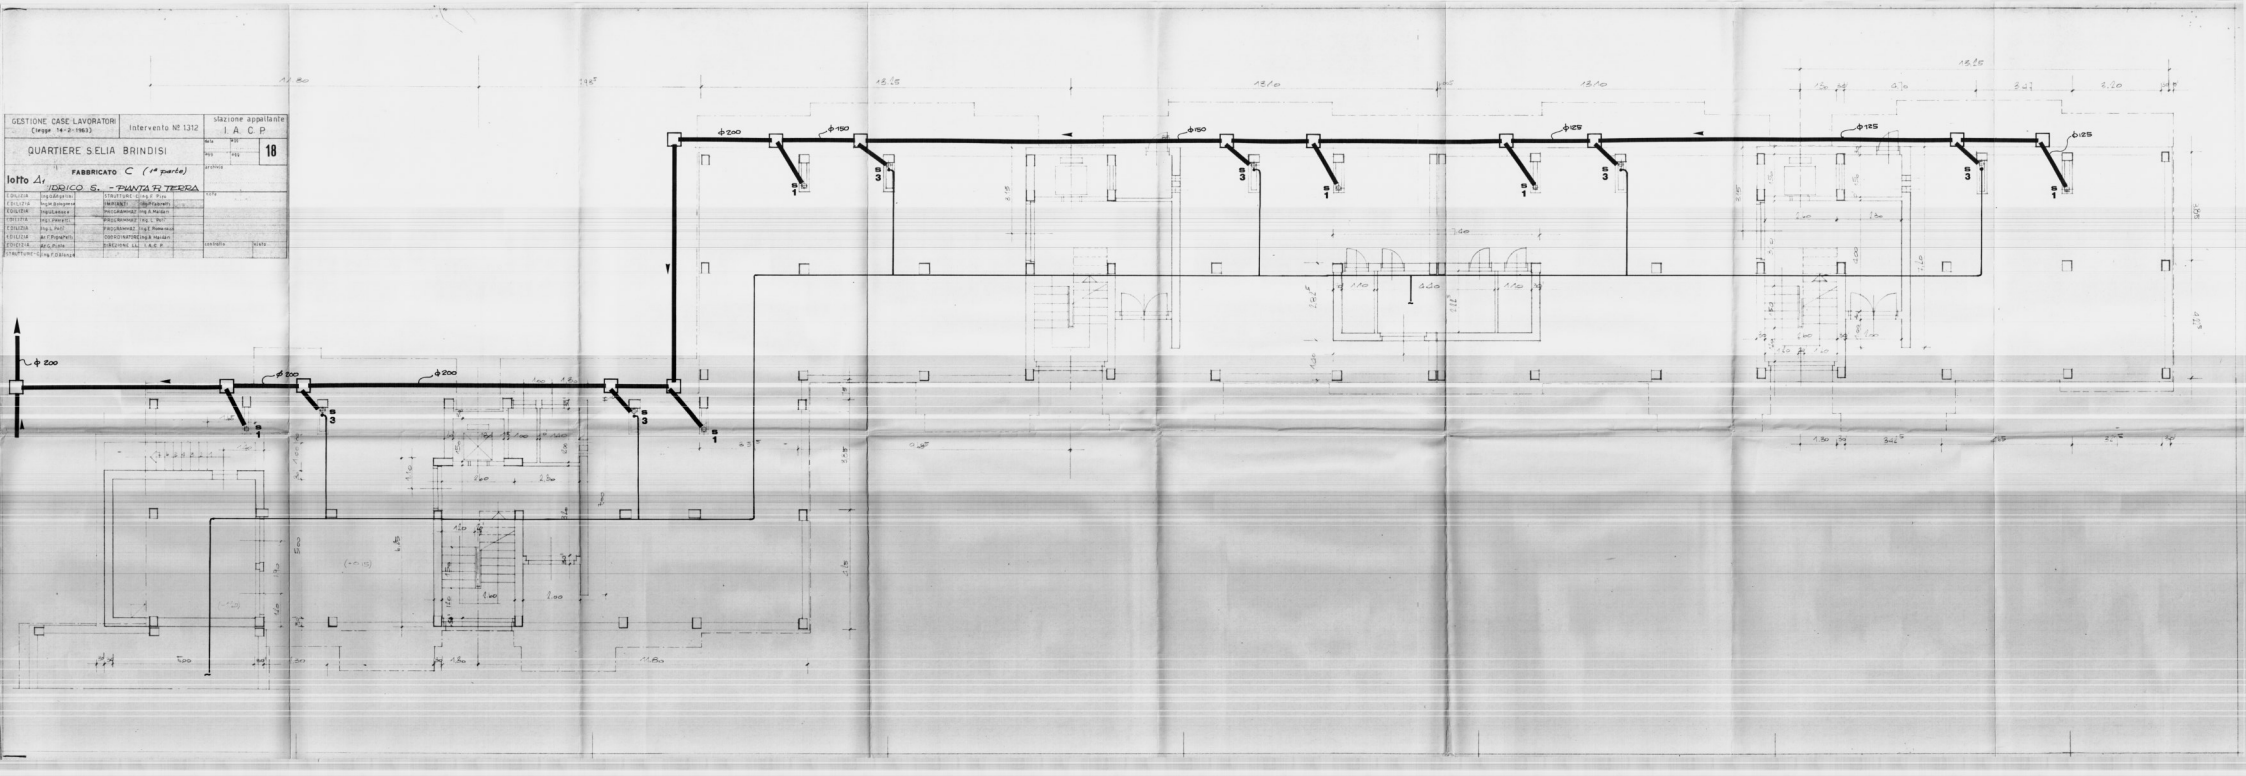
φ 200
φ 150
φ 125
φ 200
φ 200
φ 200
φ 150
φ 150
φ 125
φ 125
φ 125
φ 200
φ 200
φ 200