


ALLEGATO Mod. LL. 353
 Comune di Ostuni
 Provincia di Brindisi
 Cantieri 13575-15562 **GESTIONE INA CASA**
 Fabbricati A-B-C-D-E-F-G-H-I-L-M-N-O
 Località Melogna
 Via da denominare

150
 20
 18,288
 ing. G. 280
 15 min 60
 70
 70
 350
 810,000

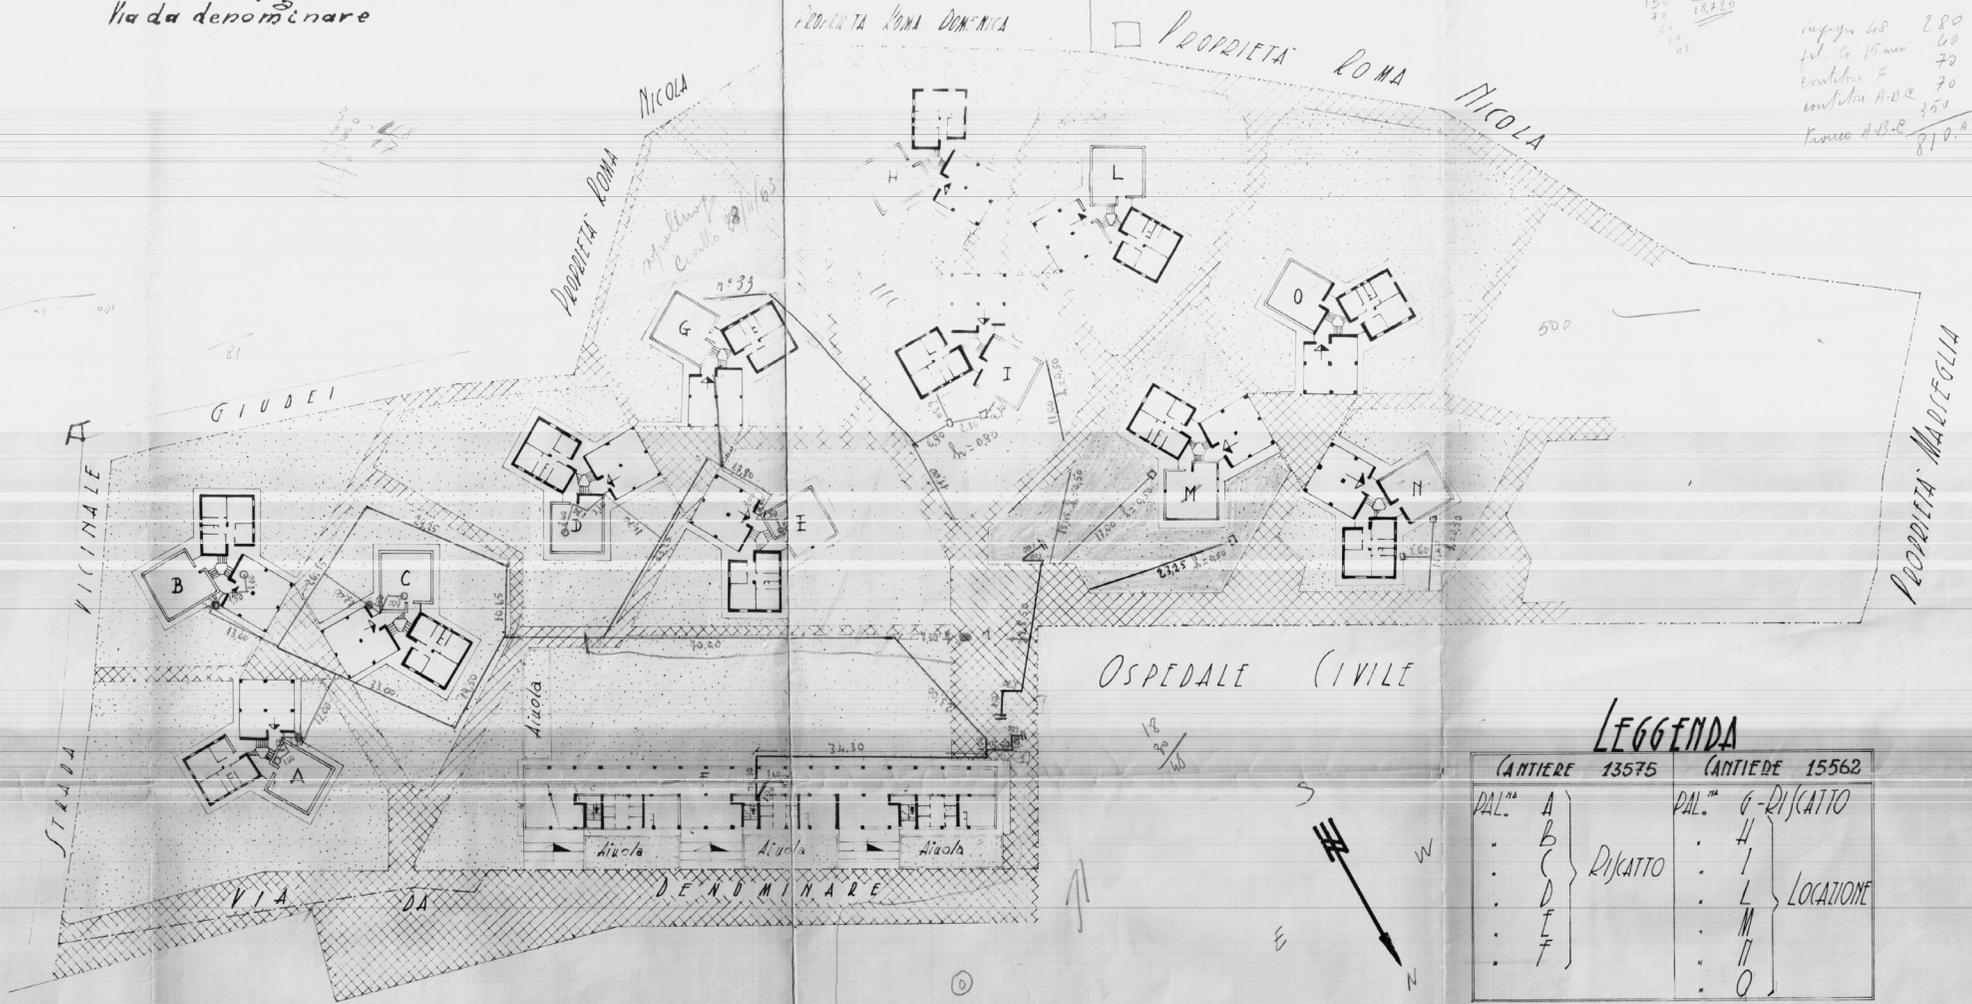

OSPEDALE (CIVILE)

LEGGENDA

CANTIERE 13575	CANTIERE 15562
PAL. A	PAL. G-RICCATO
B	H
C	I
D	L
E	M
F	N
	O

RICCATO LOCAZIONE



I.A.C.P. Brindisi

LEGGENDA

- Aree da cedere al Comune
- Aree condominiali di pertinenza degli edifici

- CORDATA PRINCIPALE ACQUEDOTTO
- DERIVAZIONE ACQUEDOTTO TRI ZIGLAGLI
- FONDA RICOPERTA IN TUFO
- N.B. = SERVIZIO SCALA ANQUEDOTTI

Data di compilazione Ottobre 1960

SCALA 1:500