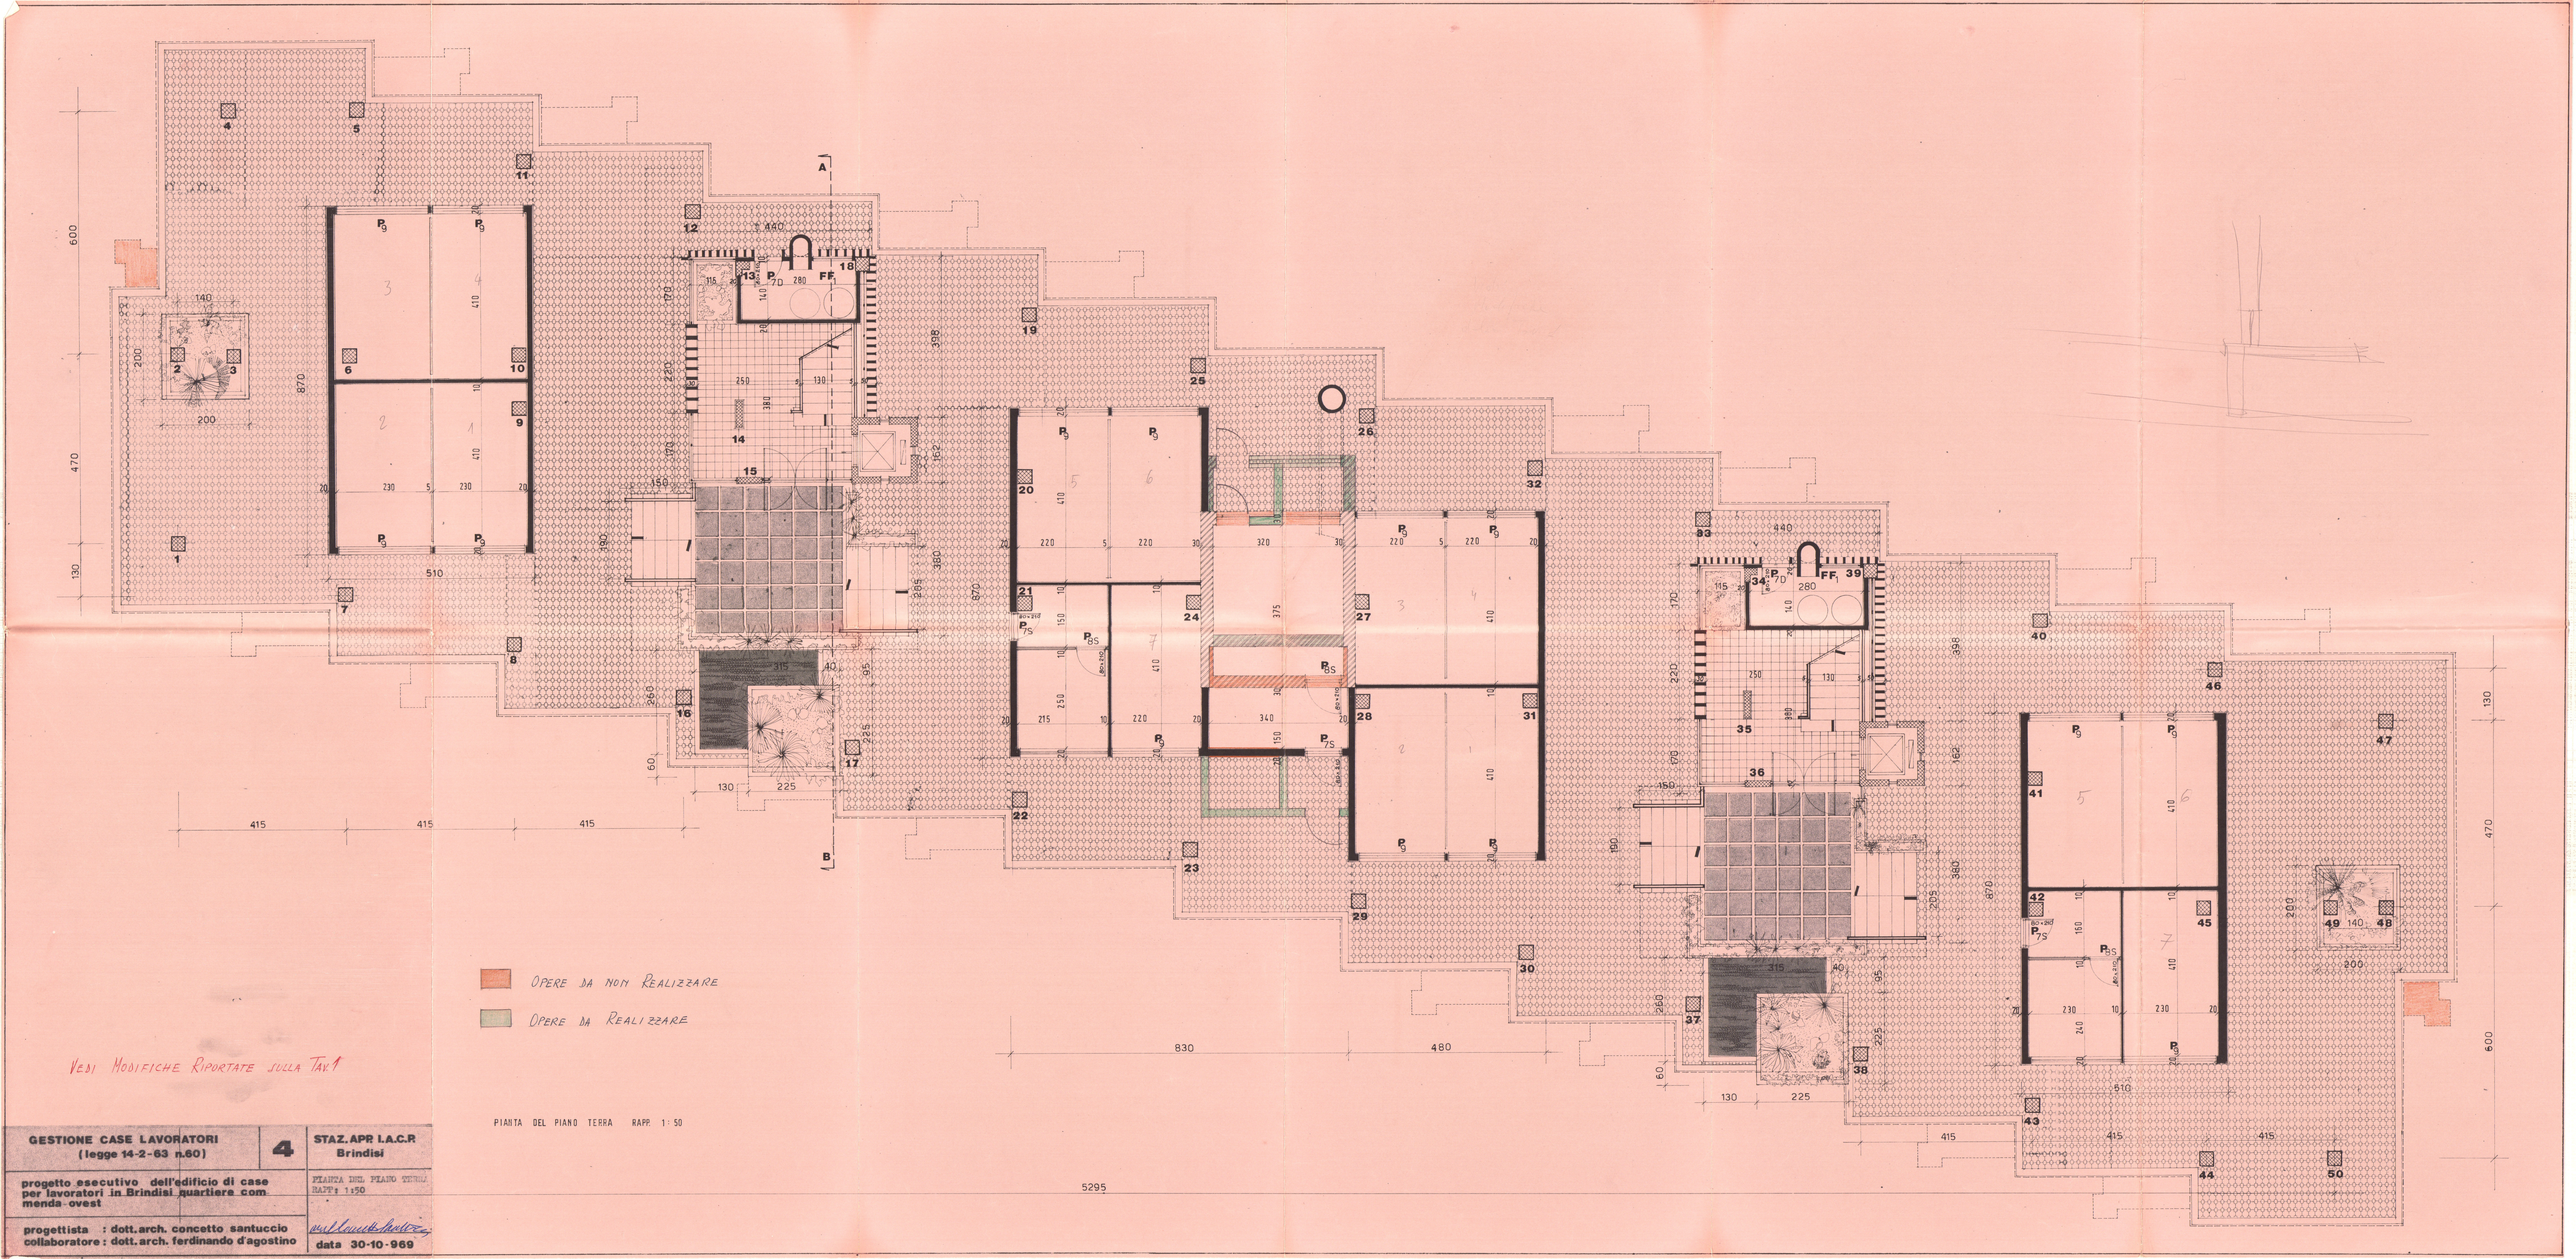

GESTIONE CASE LAVORATORI (legge 14-2-63 n.60)	**4**	**STAZ. APP. I.A.C.R Brindisi**
progetto esecutivo dell'edificio di case per lavoratori in Brindisi quartiere com menda-ovest		PIANTA DEL PIANO TERRA RAPP.: 1:50
progettista : dott. arch. concetto santuccio collaboratore : dott. arch. ferdinando d'agostino		data 30-10-969