


**TAV. 1**

**IMPIANTO DI RISCALDAMENTO**  
 Pal. 8B 9D 10C - Quartiere S. Elia  
 I.A.C.P. - Brindisi  
 Schema di montaggio

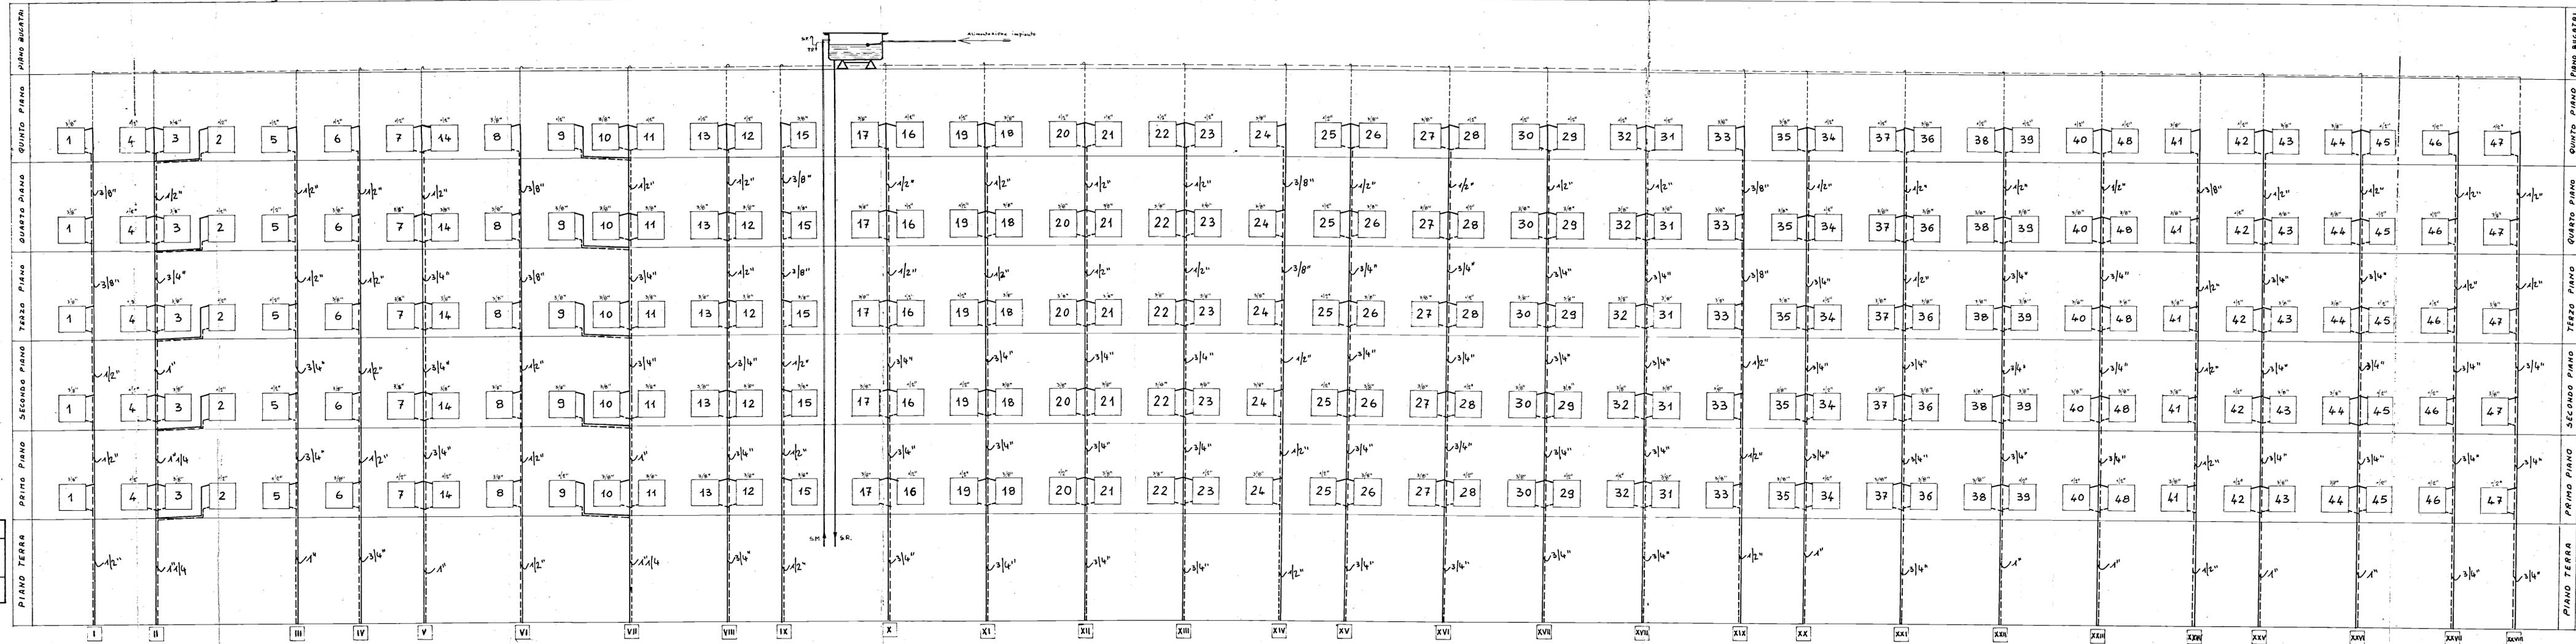

NB. Per la distribuzione orizzontale vedere TAV. n° 2